

COMUNE DI PIANEZZA
Provincia di Torino

PROPRIETÀ

ROVEI Luigi Celeste
C.Piscala : RVO LCL 55C27 G559Y

ROVEI Pierfelice
C.Piscala : RVO LCL 55C27 G559Y

OGGETTO

PIANO DI RECUPERO PER L'ATTUAZIONE
DELL'AREA URBANISTICA "BR 1a.11.1"

LUOGO

Via Soffitti, via Gramsci - PIANEZZA


TAV 06

Progetto: piante, prospetti e sezioni


INQUADRO
Truccero Marco
Via V. Amedeo 2, 10124 PIANEZZA (TO)
Tel. 011/51000000 - Fax 011/51000001
E-mail: info@truccero.it - Web: www.truccero.it

IL TECNICO


M

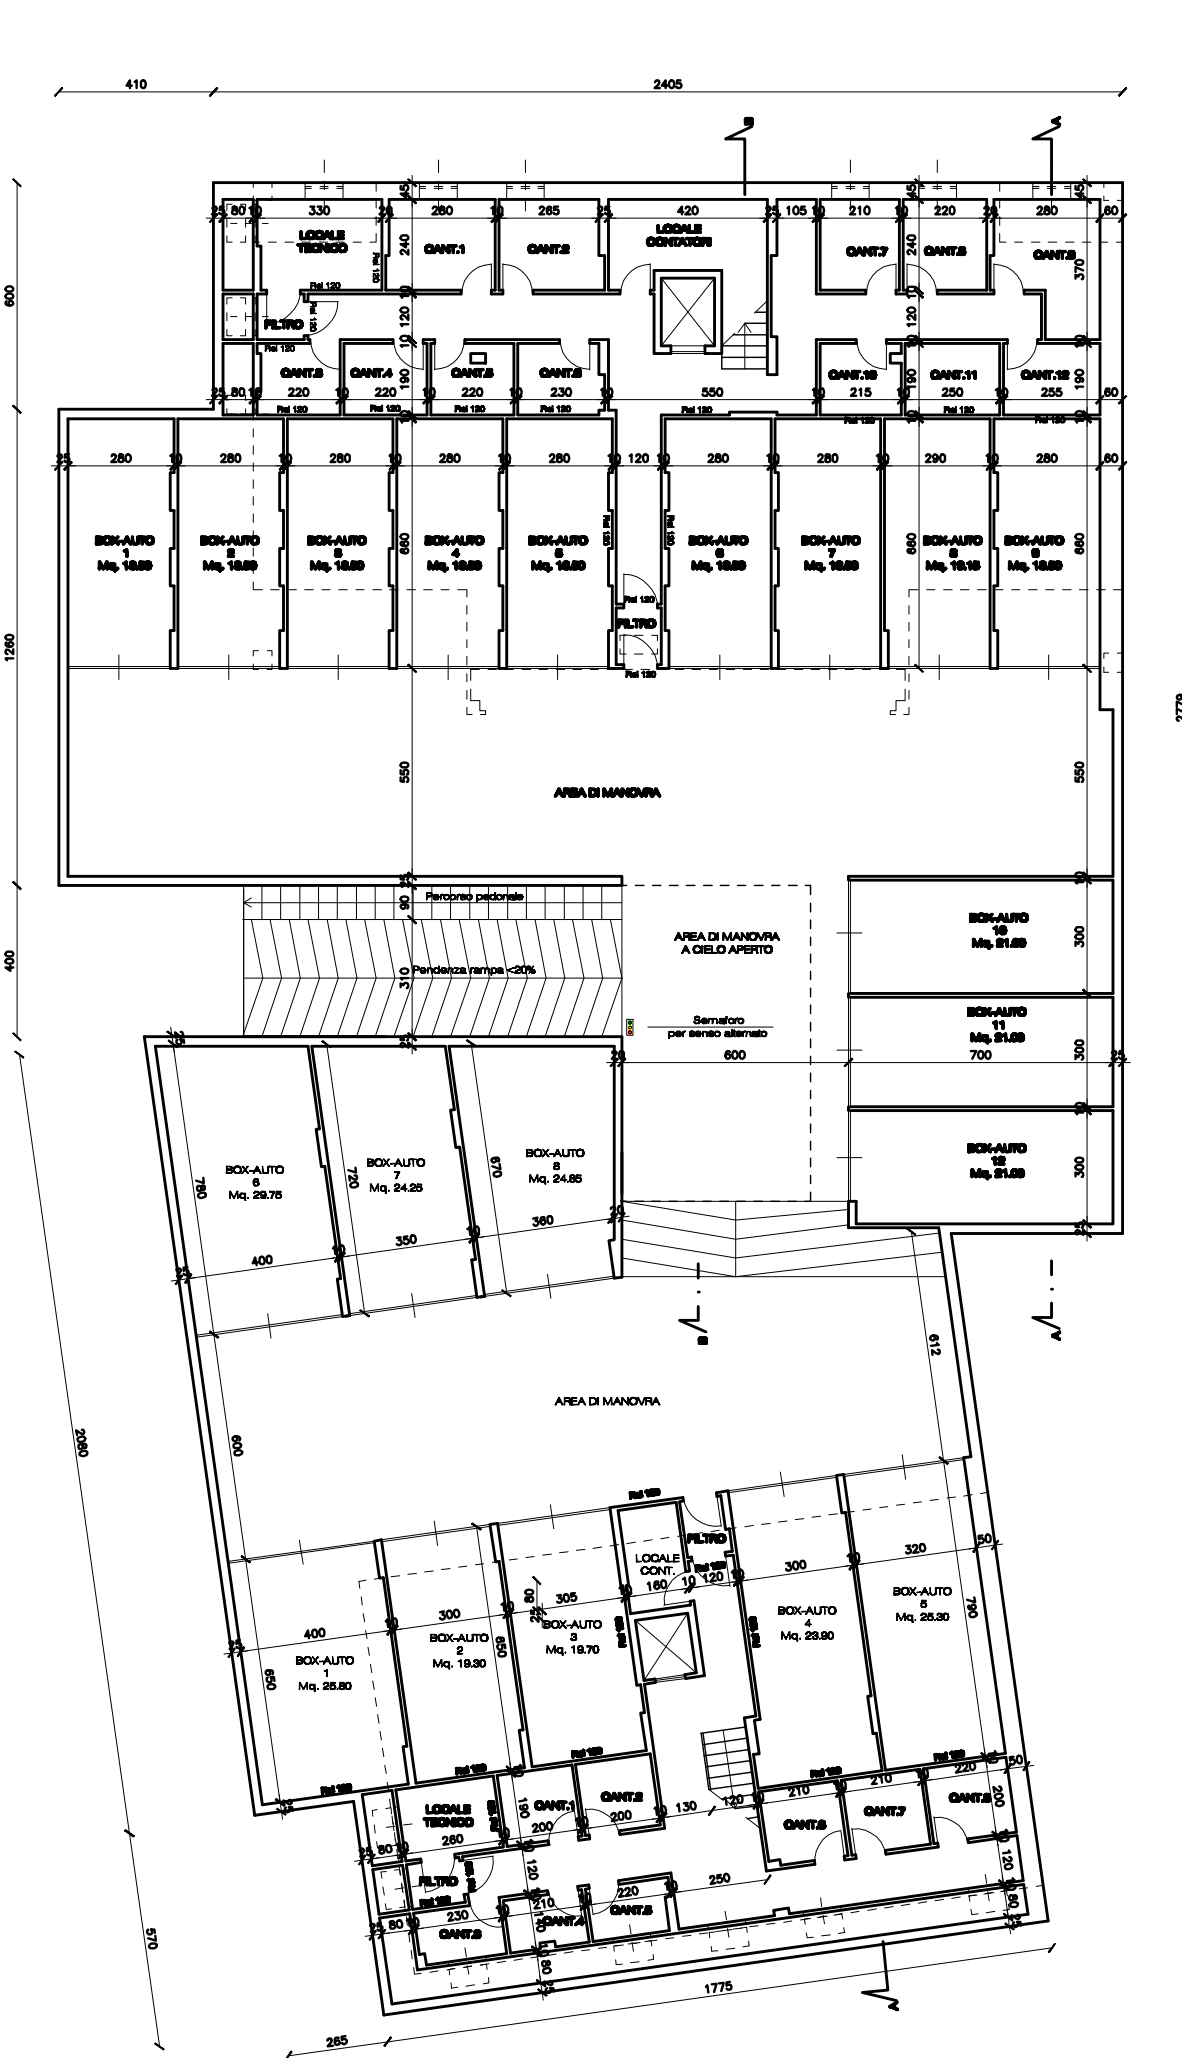


PIANTA PIANO INTERRATO
Fabbricato 1-2
SCALA 1:200

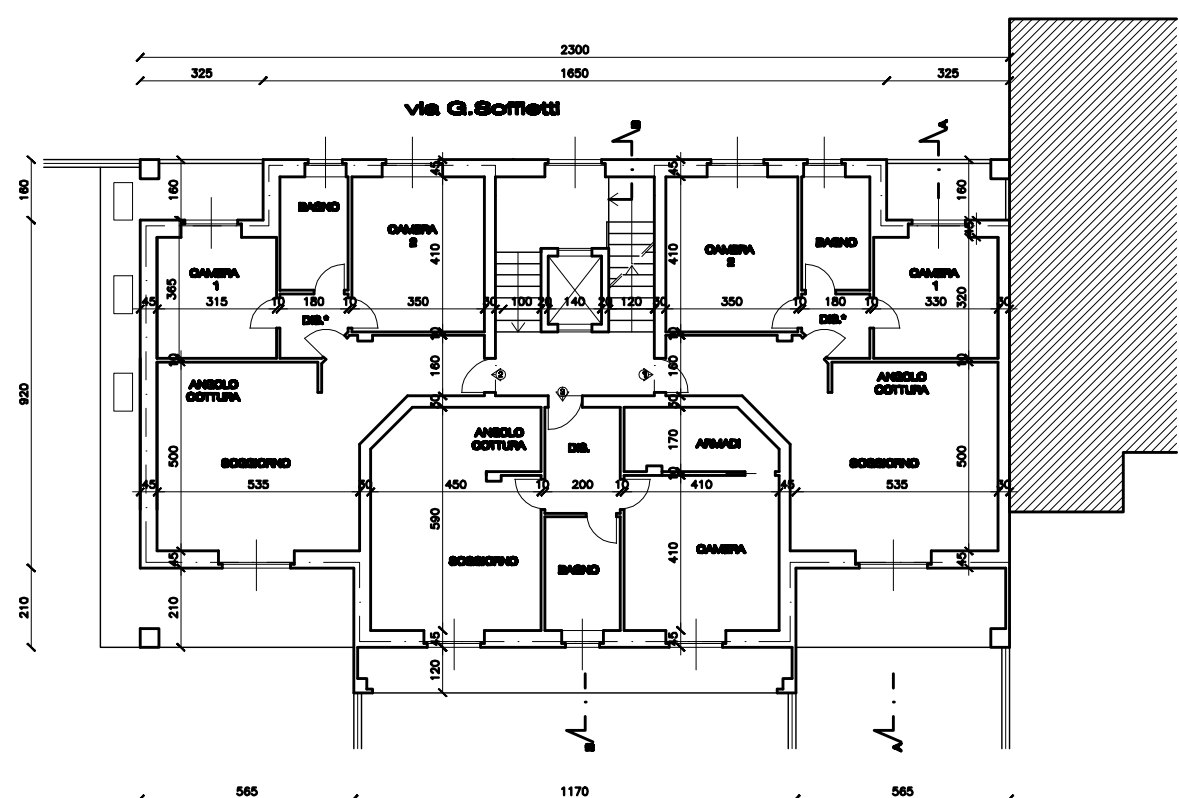


PIANTA PIANO RIALZATO
Fabbricato 1 su via G. Soffitti
SCALA 1:200

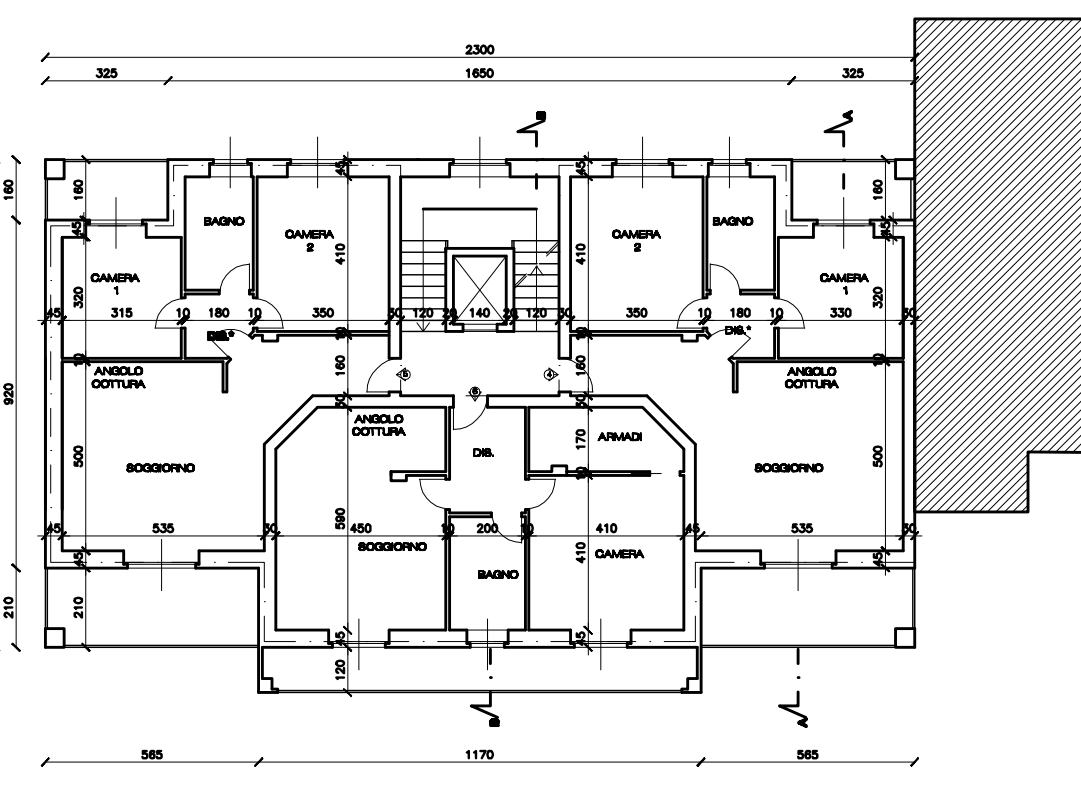


PIANTA PIANO TIPO
Fabbricato 1 su via G. Soffitti
SCALA 1:200

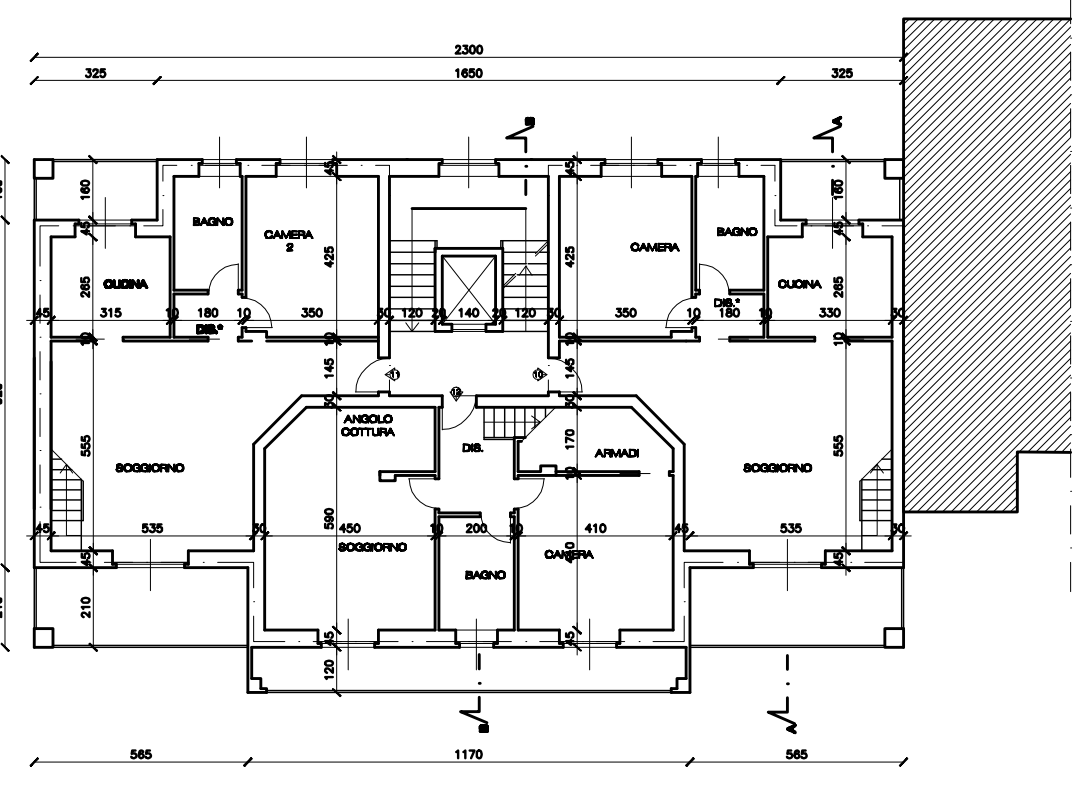


PIANTA PIANO TERZO
Fabbricato 1 su via G. Soffitti
SCALA 1:200

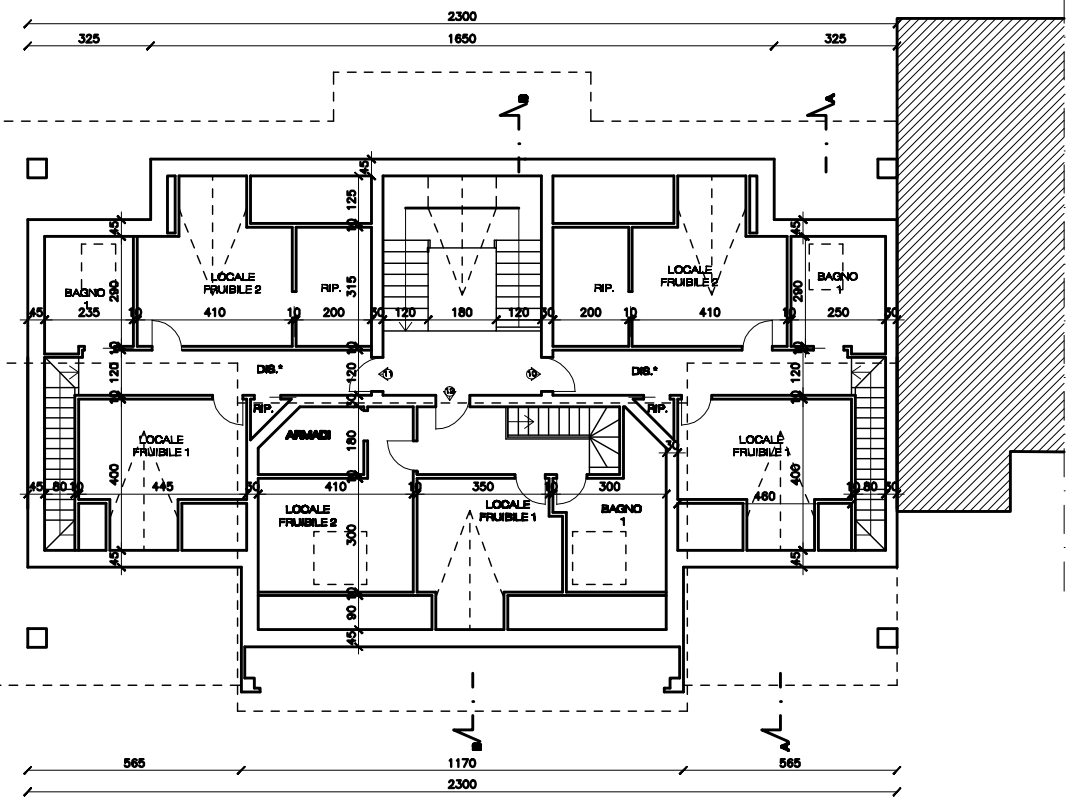


PIANTA SOTTOTETTO
Fabbricato 1 su via G. Soffitti
SCALA 1:200

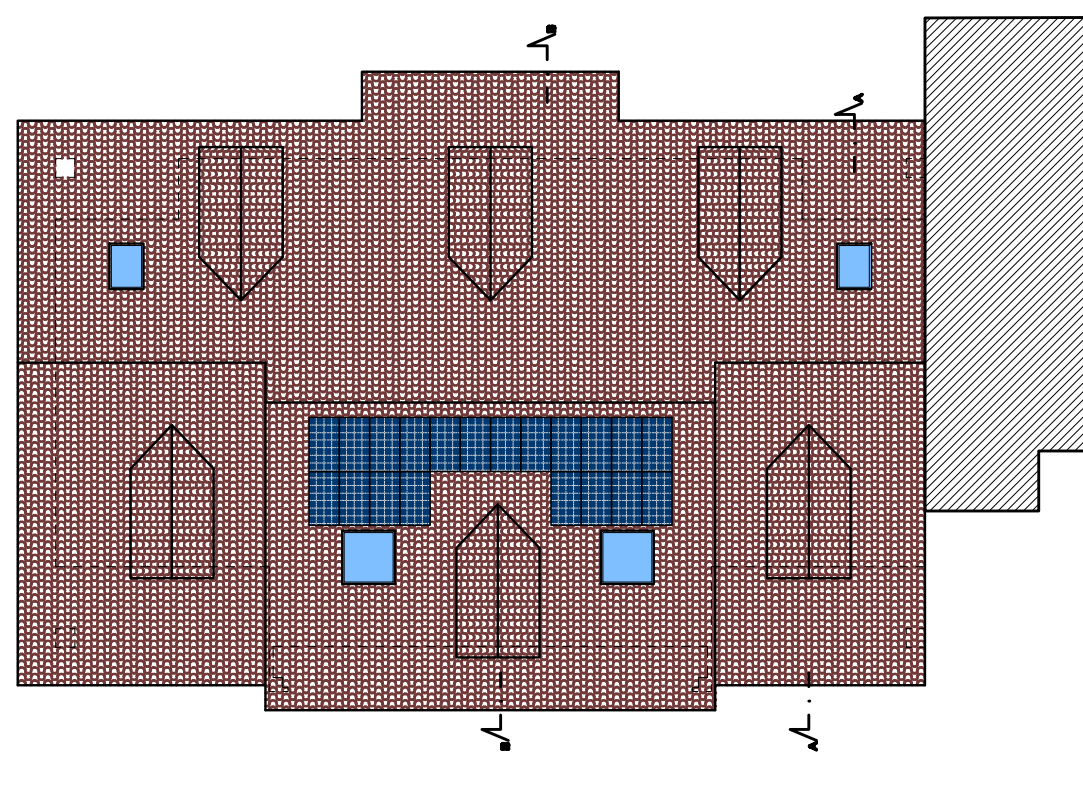


PIANTA COPERTURA
Fabbricato 1 su via G. Soffitti
SCALA 1:200

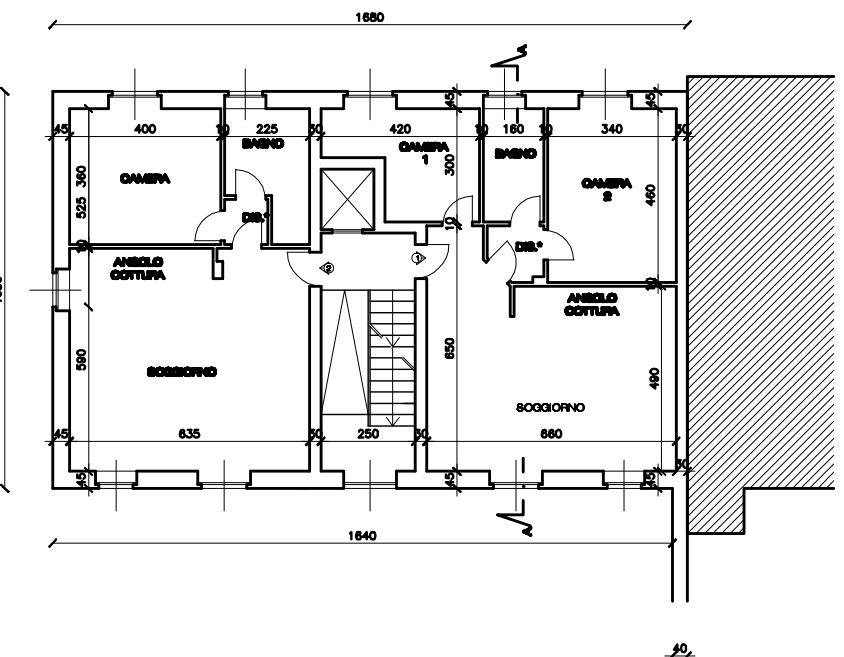


PIANTA PIANO TERRENO
Fabbricato 2 su via A. Gramsci
SCALA 1:200

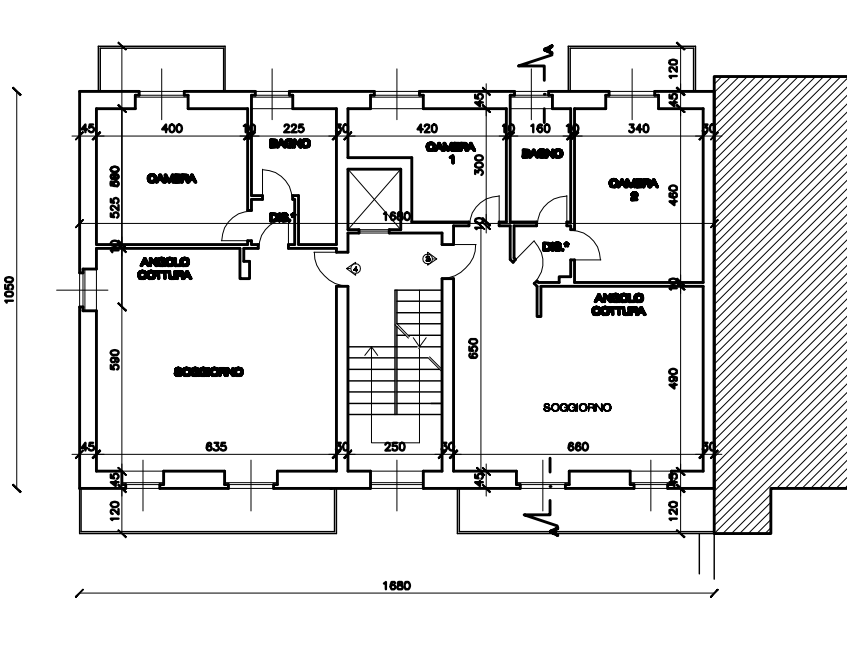


PIANTA PIANO PRIMO
Fabbricato 2 su via A. Gramsci
SCALA 1:200

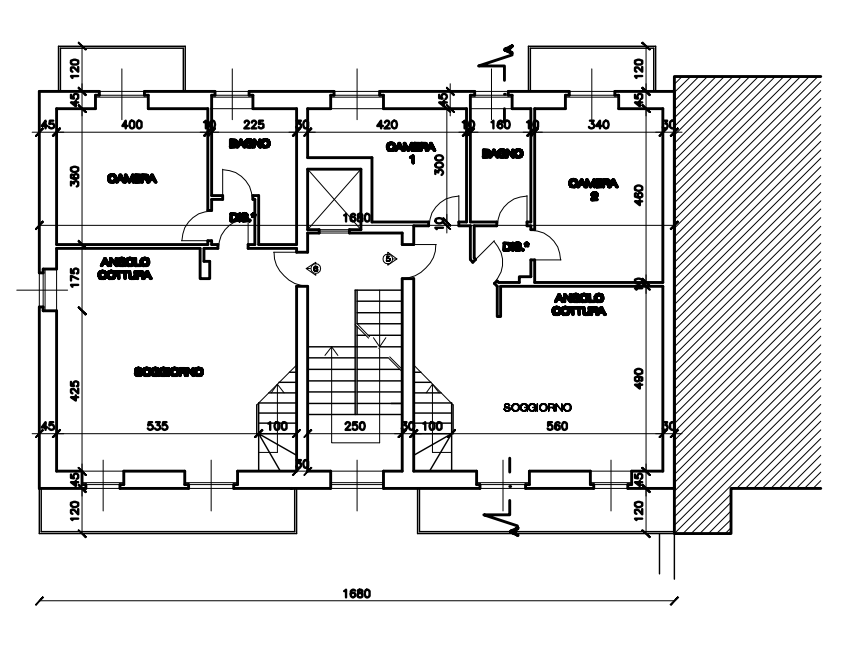

PIANTA PIANO SECONDO
Fabbricato 2 su via A. Gramsci
SCALA 1:200

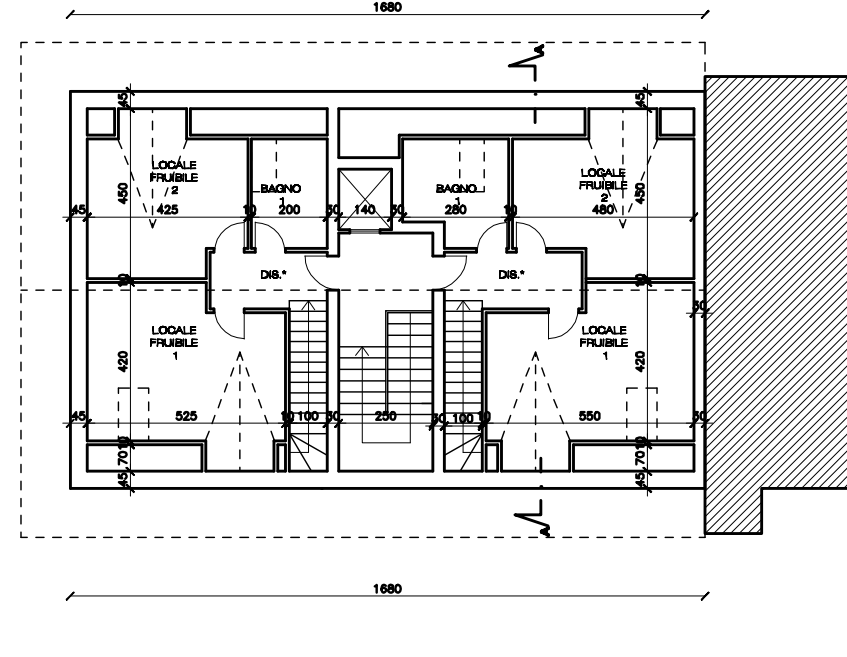

PIANTA PIANO SOTTOTETTO
Fabbricato 2 su via A. Gramsci
SCALA 1:200

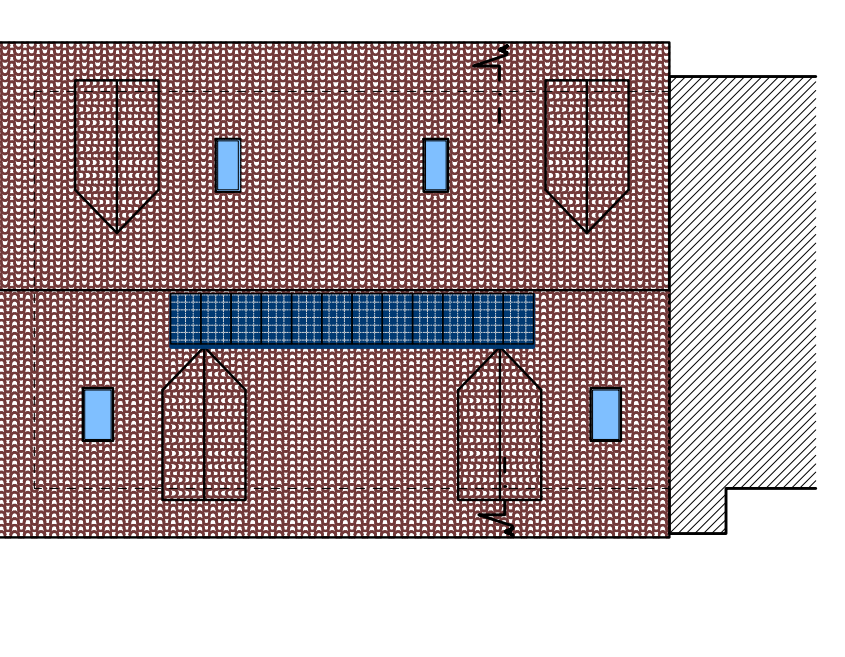


PIANTA COPERTURA
Fabbricato 2 su via A. Gramsci
SCALA 1:200




PROSPETTO NORD
Fabbricato 1 su via G. Soffitti
SCALA 1:200




PROSPETTO SUD
Fabbricato 1 su via G. Soffitti
SCALA 1:200

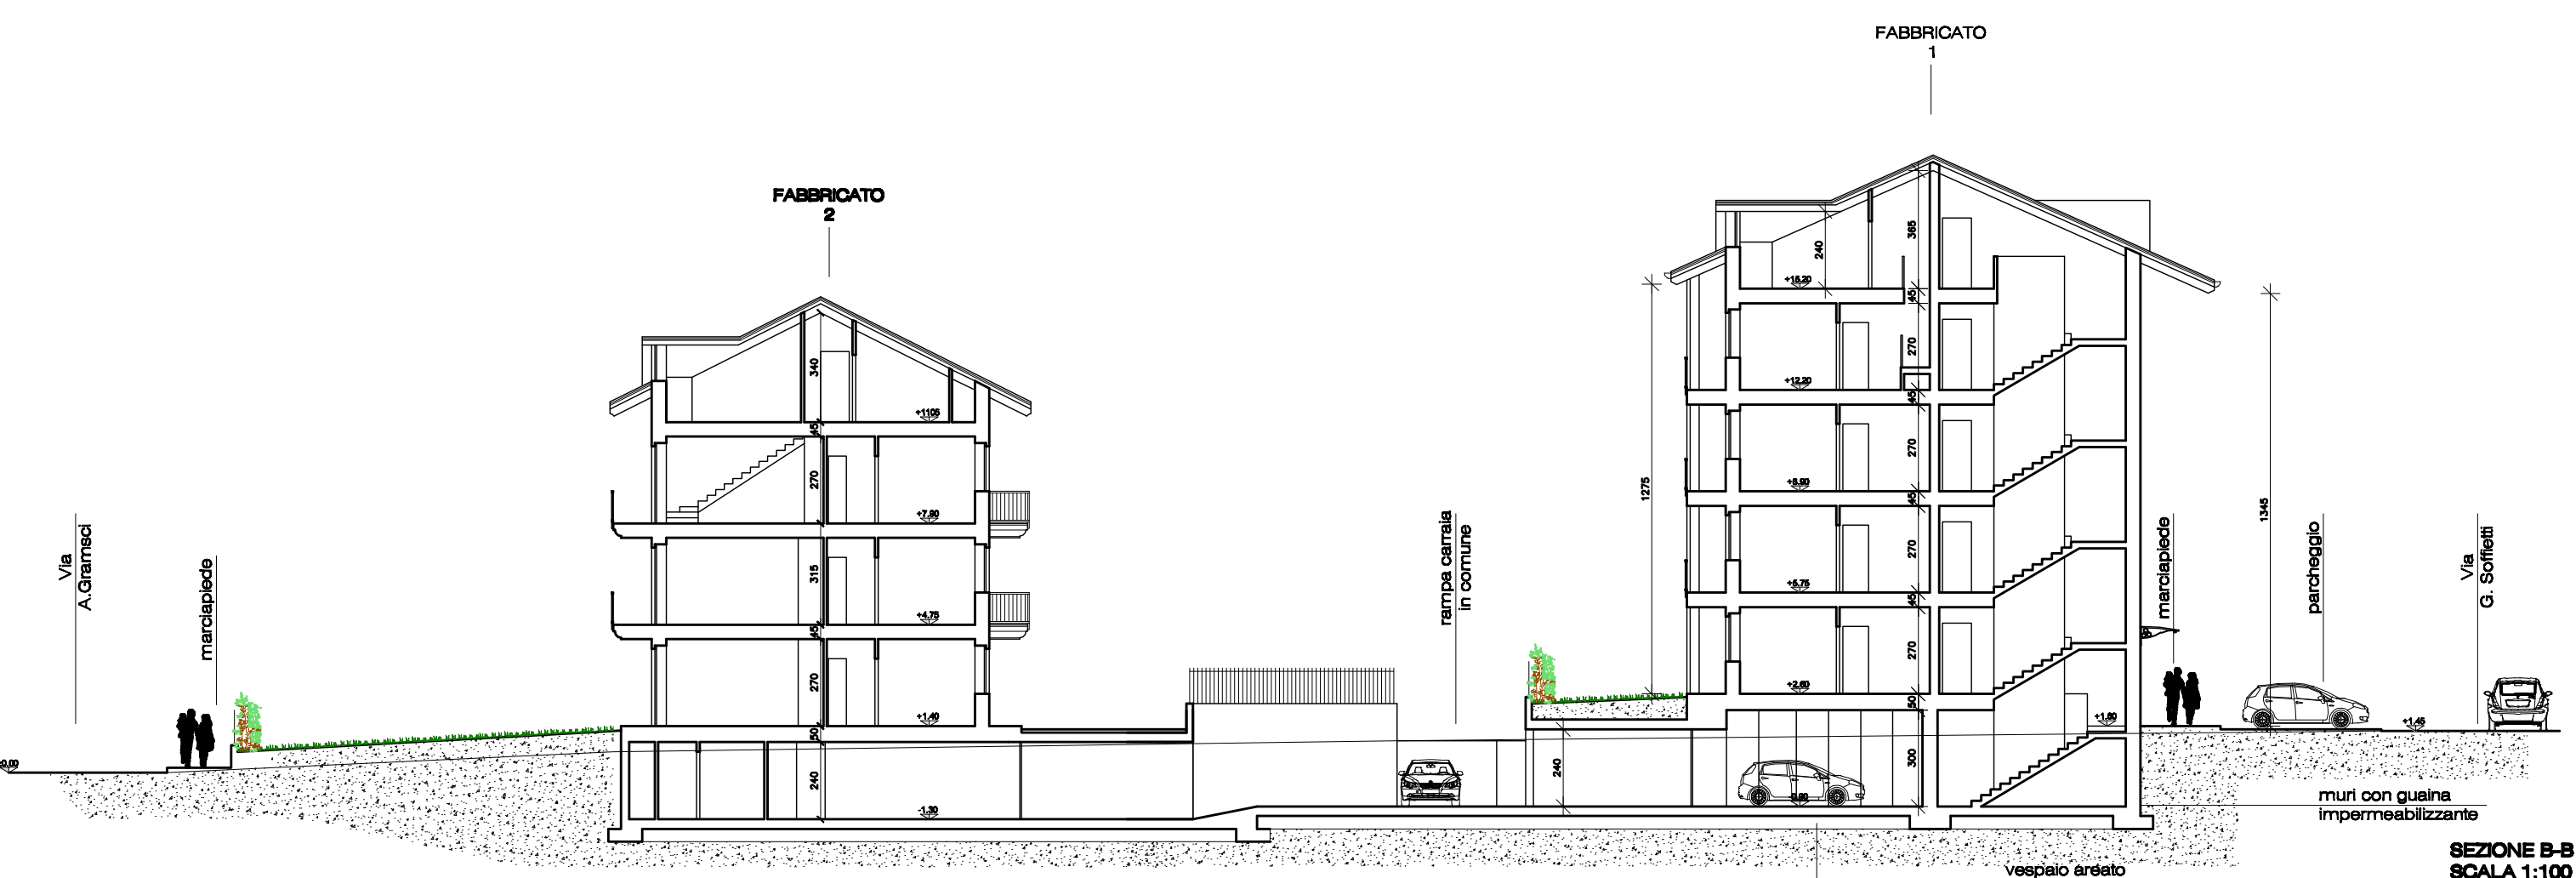

SEZIONE B-B
SCALA 1:100

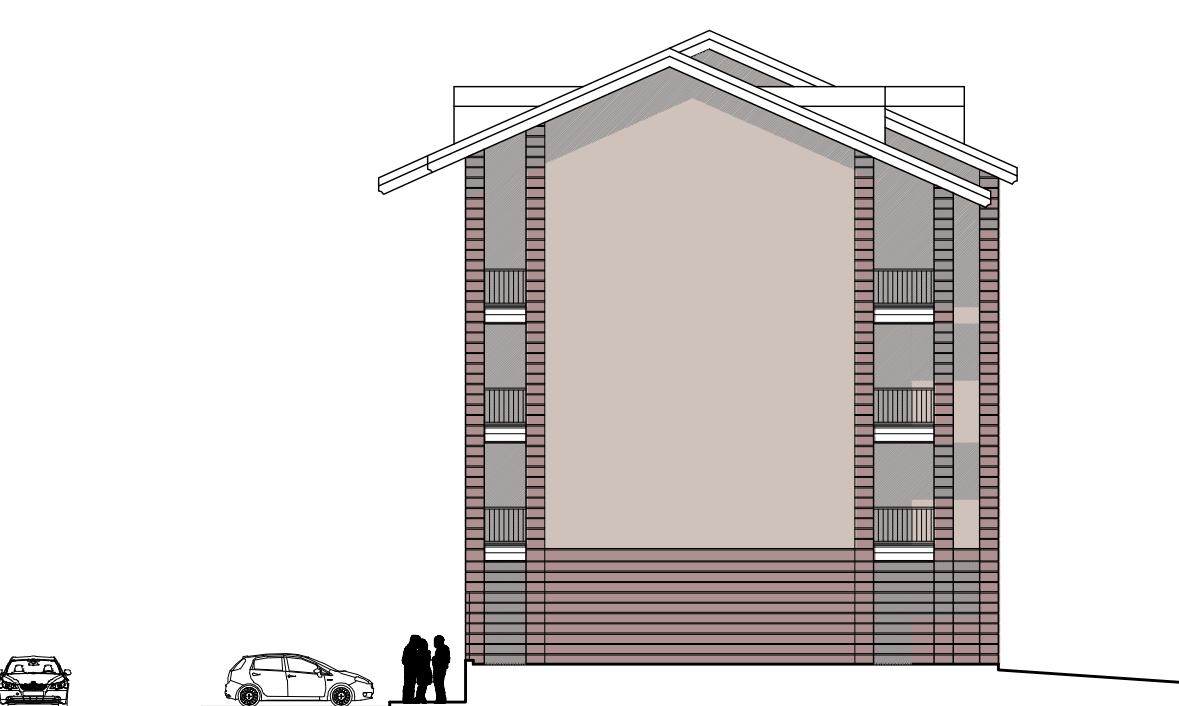


PROSPETTO OVEST
Fabbricato 1 sulla nuova via di collegamento
SCALA 1:200

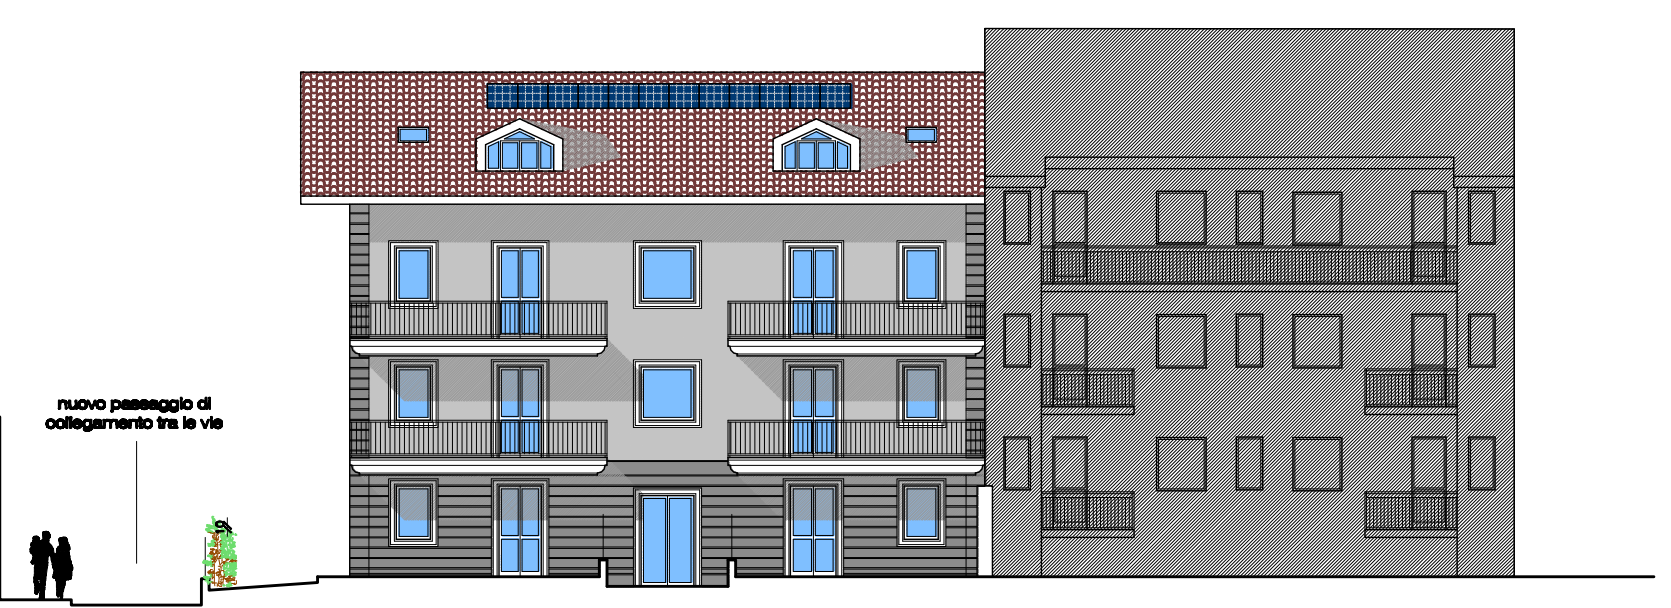

PROSPETTO SUD
Fabbricato 2 su via A. Gramsci
SCALA 1:200



PROSPETTO NORD
Fabbricato 2 su via A. Gramsci
SCALA 1:200

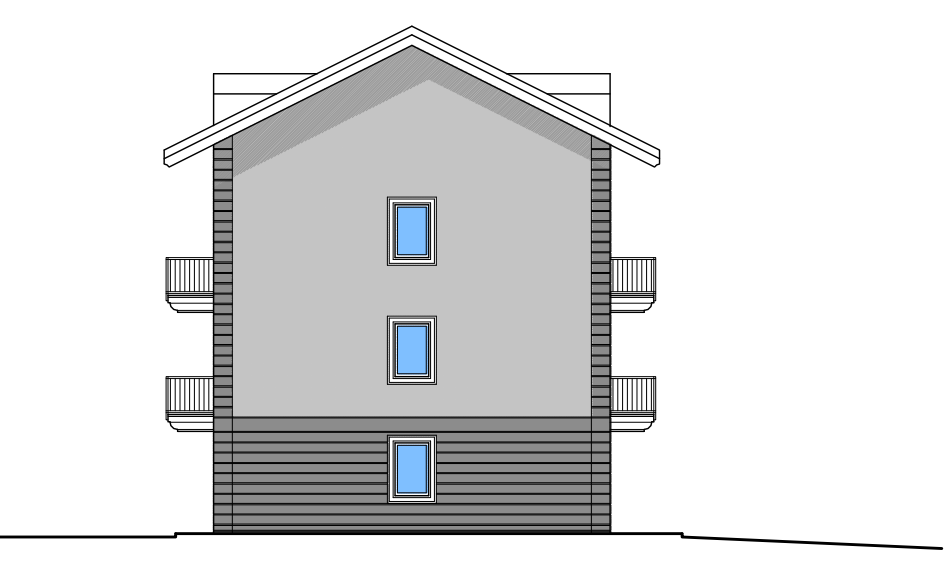

PROSPETTO OVEST
Fabbricato 2 sulla nuova via di collegamento
SCALA 1:200