

COMUNE DI PIANEZZA
Provincia di TORINO

PIANO ESECUTIVO CONVENZIONATO
PER INTERVENTI DI LIBERA INIZIATIVA

ai sensi dell'art. 43, L.R. 56/77 e s.m.i.
Zona di P.R.G.C. per insediamenti produttivi
DC DP.36

I PROPRIETARI

GILI Giovanni

Soc. EDILSARA s.r.l.

ARCURI Guido

Soc. FASA s.a.s.

ROVEI Luigi Celeste

ROVEI Pierfelice

TABASSO Giuseppina

I PROGETTISTI



Ing. TRUCCERO Marco


Geom. TRUCCERO Carlo

Via IV Novembre n. 2 bis - 10044 Pianezza (TO) - Telefax 0119674819 - truccero@outlook.it


Tavola
7

TIPOLOGIE EDILIZIE INDICATIVE

N.B.: Le tipologie edilizie indicate sono puramente indicative e non prescrittive.
Le stesse devono fornire una linea guida generale, ma potranno essere diversificate
le forme, le tipologie di serramenti e le caratteristiche, fermo restando le indicazioni
qui presenti.
I progetti architettonici dei singoli edifici dovranno comunque rispettare i parametri
urbanistici fissati per il Pec e saranno oggetto di valutazione specifica in sede di
Commissione Edilizia Comunale.

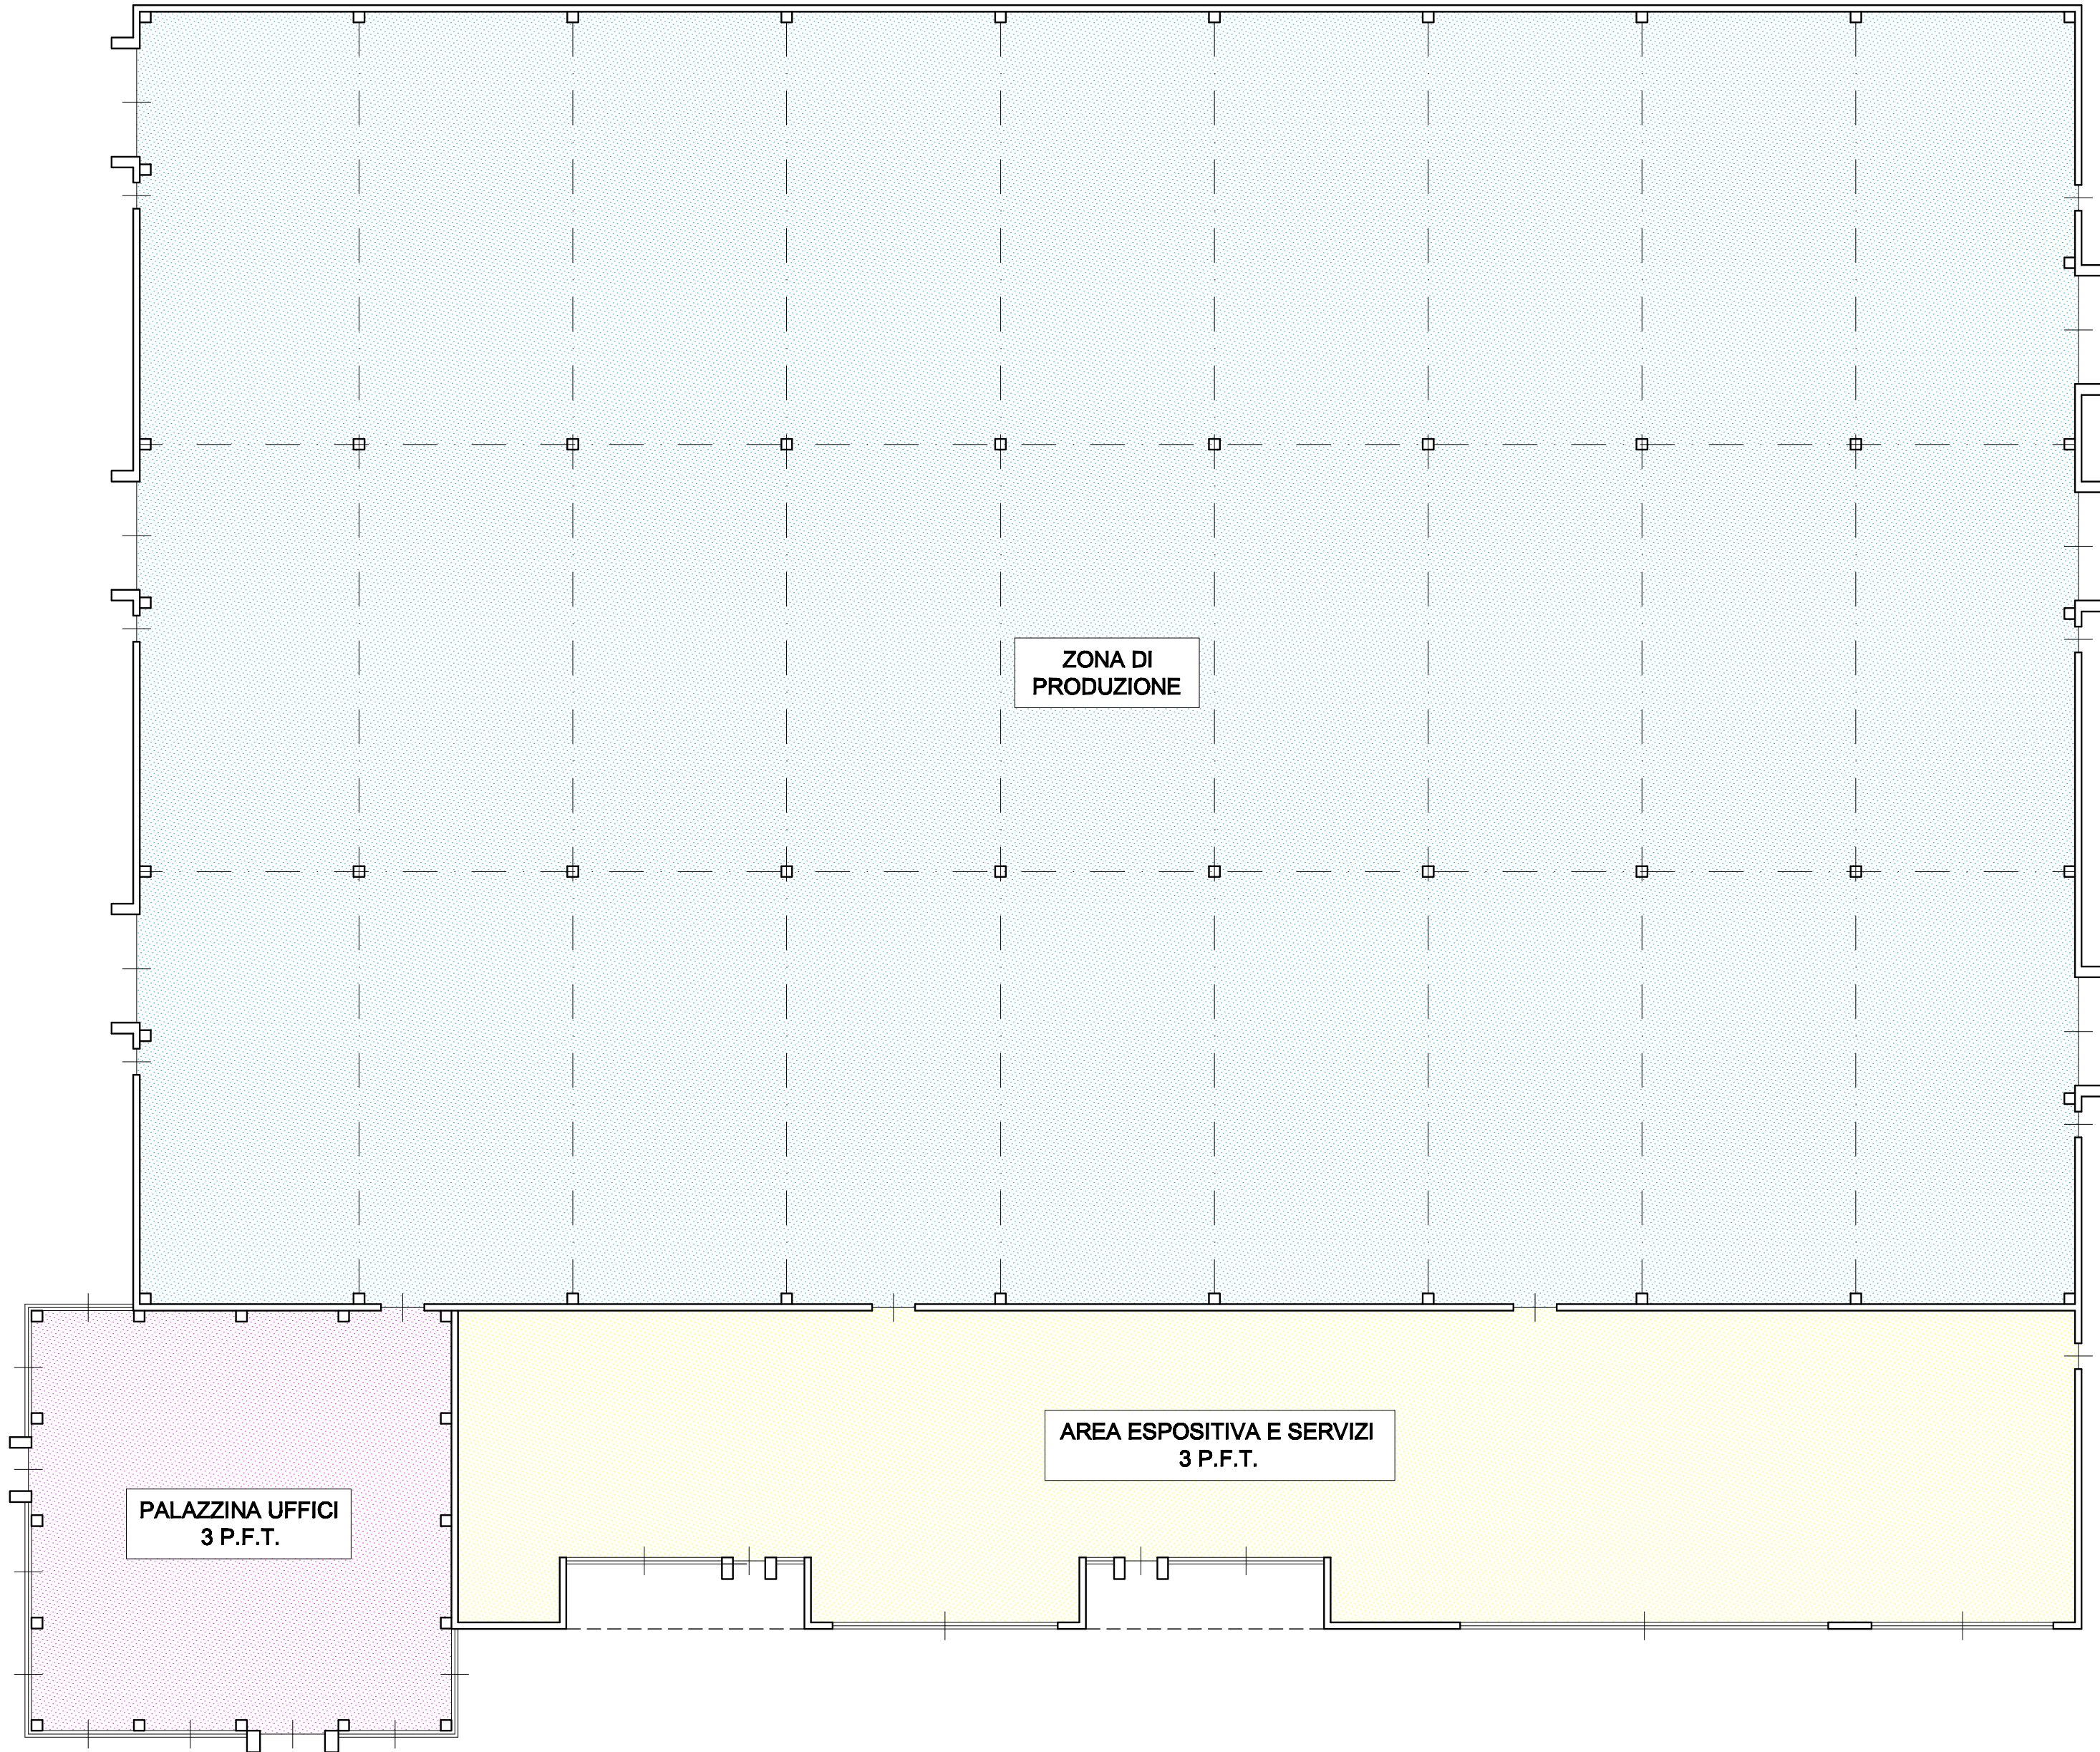


PIANTA PIANO TERRENO

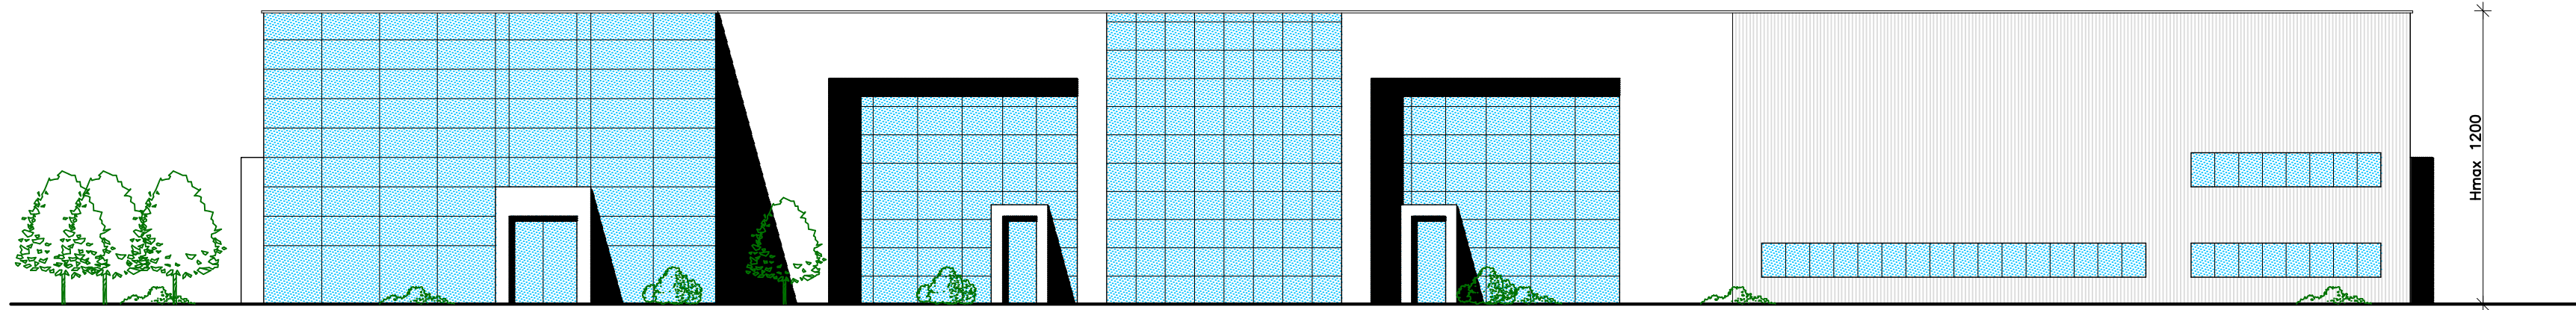


PROSPETTO SU STRADA


TIPOLOGIE RECINZIONI
Scala 1:50

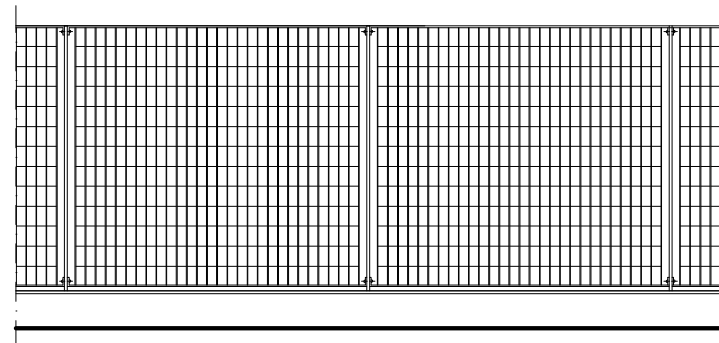


SCHEMA RECINZIONE SU STRADA

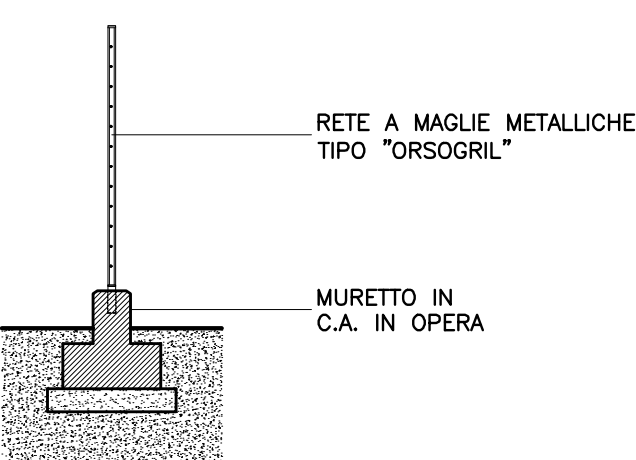


SCHEMA RECINZIONE SU CONFINE

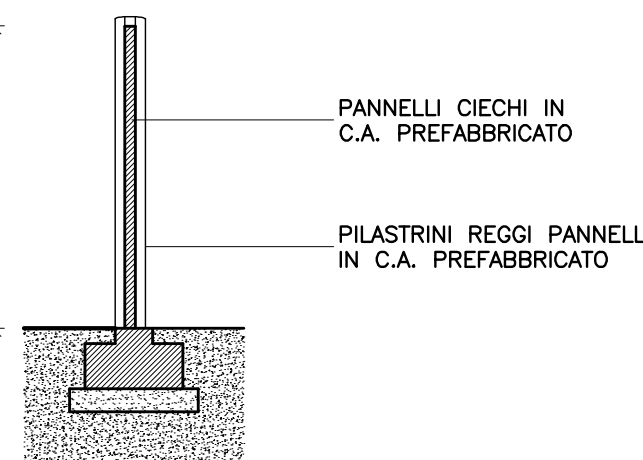


TIPOLOGIA EDILIZIA ESEMPLIFICATIVA LOTTO A
Scala 1:250

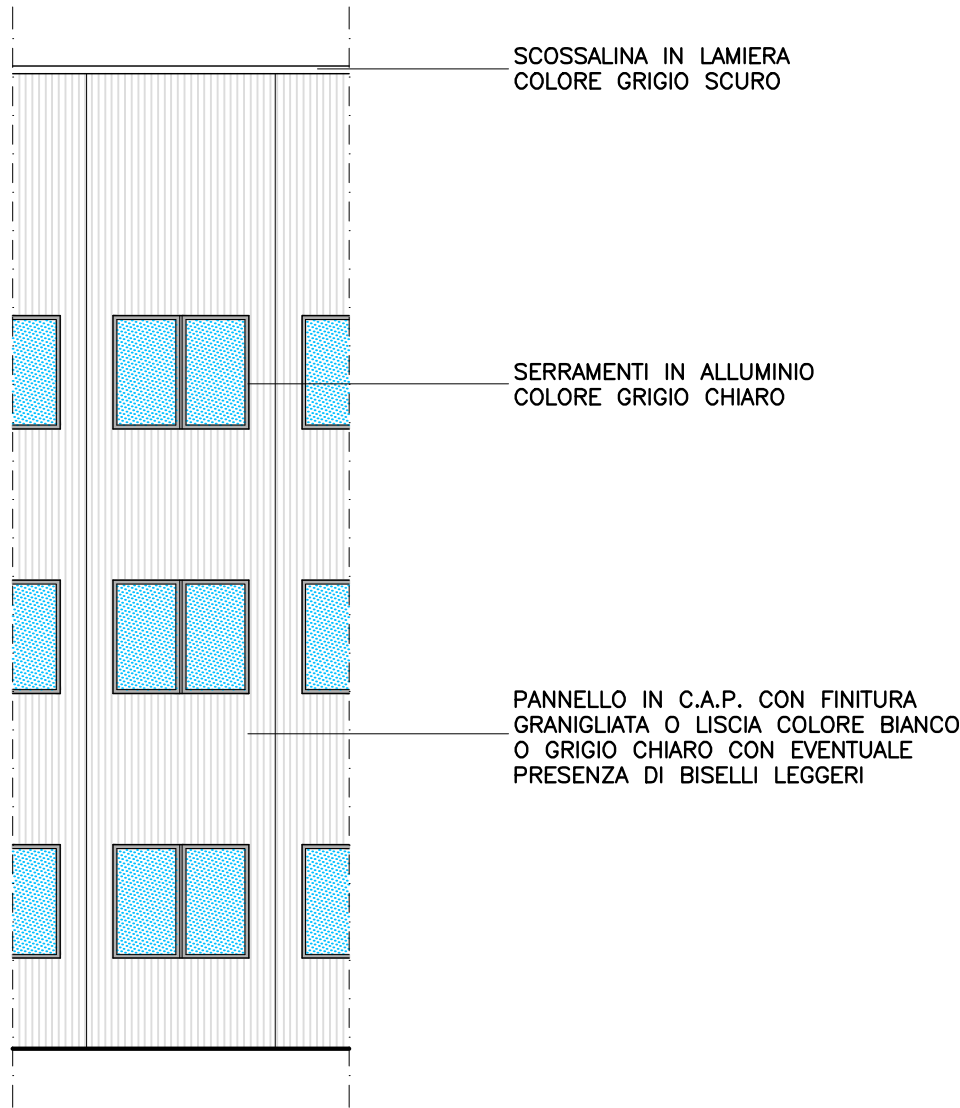

PANNELLO CON ELEMENTI FINESTRATI ISOLATI

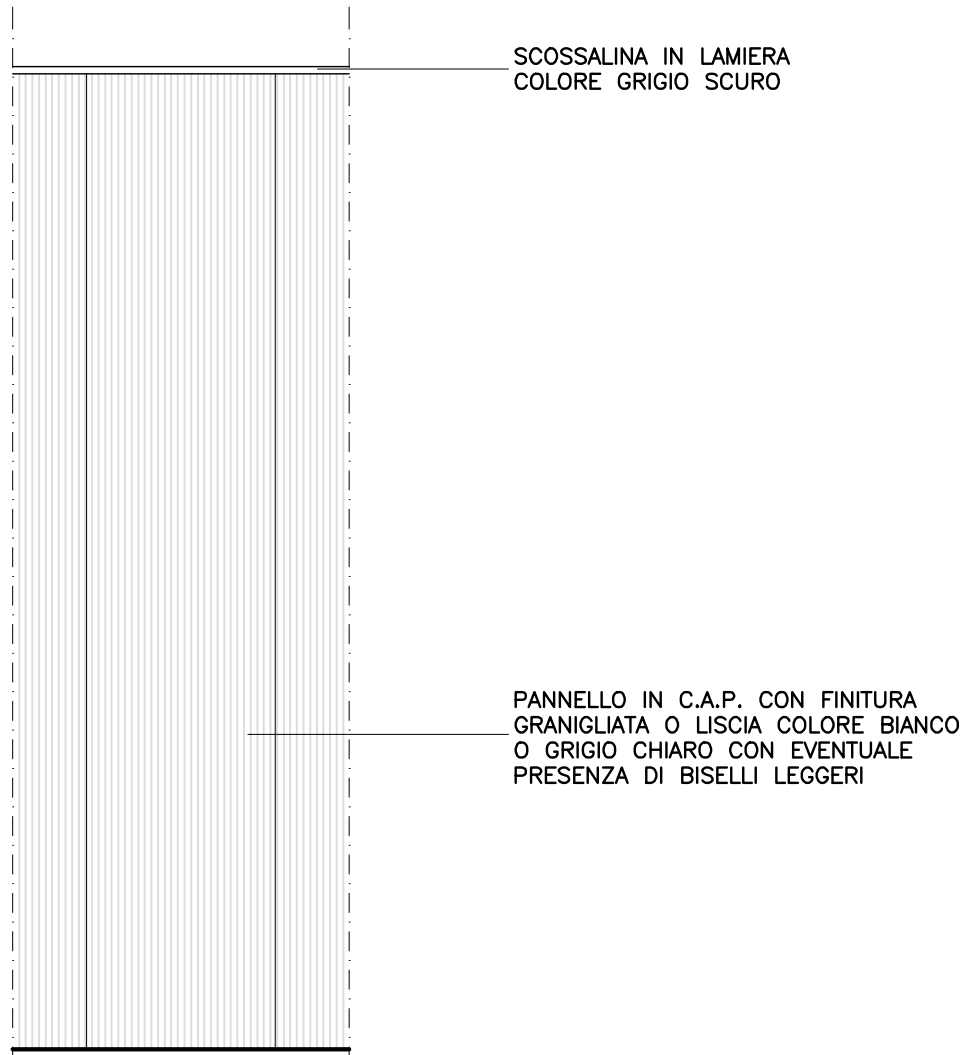

PANNELLO CIECO

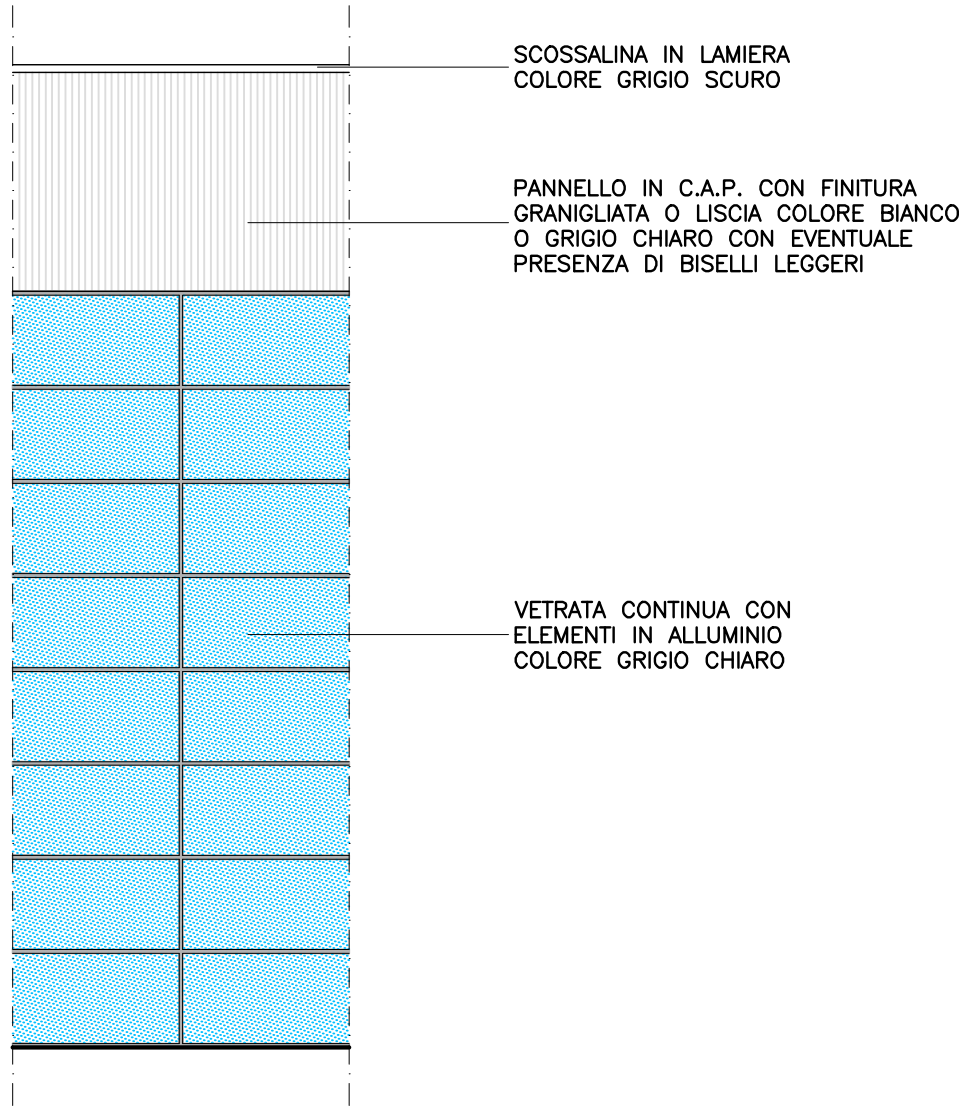

PANNELLO CON VETRATA CONTINUA

TIPOLOGIA ESEMPLIFICATIVA DEI PANNELLI
Scala 1:100