

COMUNE DI PIANEZZA
Provincia di TORINO

PIANO PARTICELLARE DI ESPROPRIO

CONDOMINIO VIA MASSO GASTALDI N.20

PLANIMETRIE DI PIANO STATO
ATTUALE DEL FABBRICATO ESISTENTE
IN VIA MASSO GASTALDI

ELENCO PROPRIETA'




Ing. TRUCCERO Marco


Via Cottolengo n. 13 - 10044 Pianezza (TO) - Telefax 0113481142 - truccero@outlook.it

Tavola


-

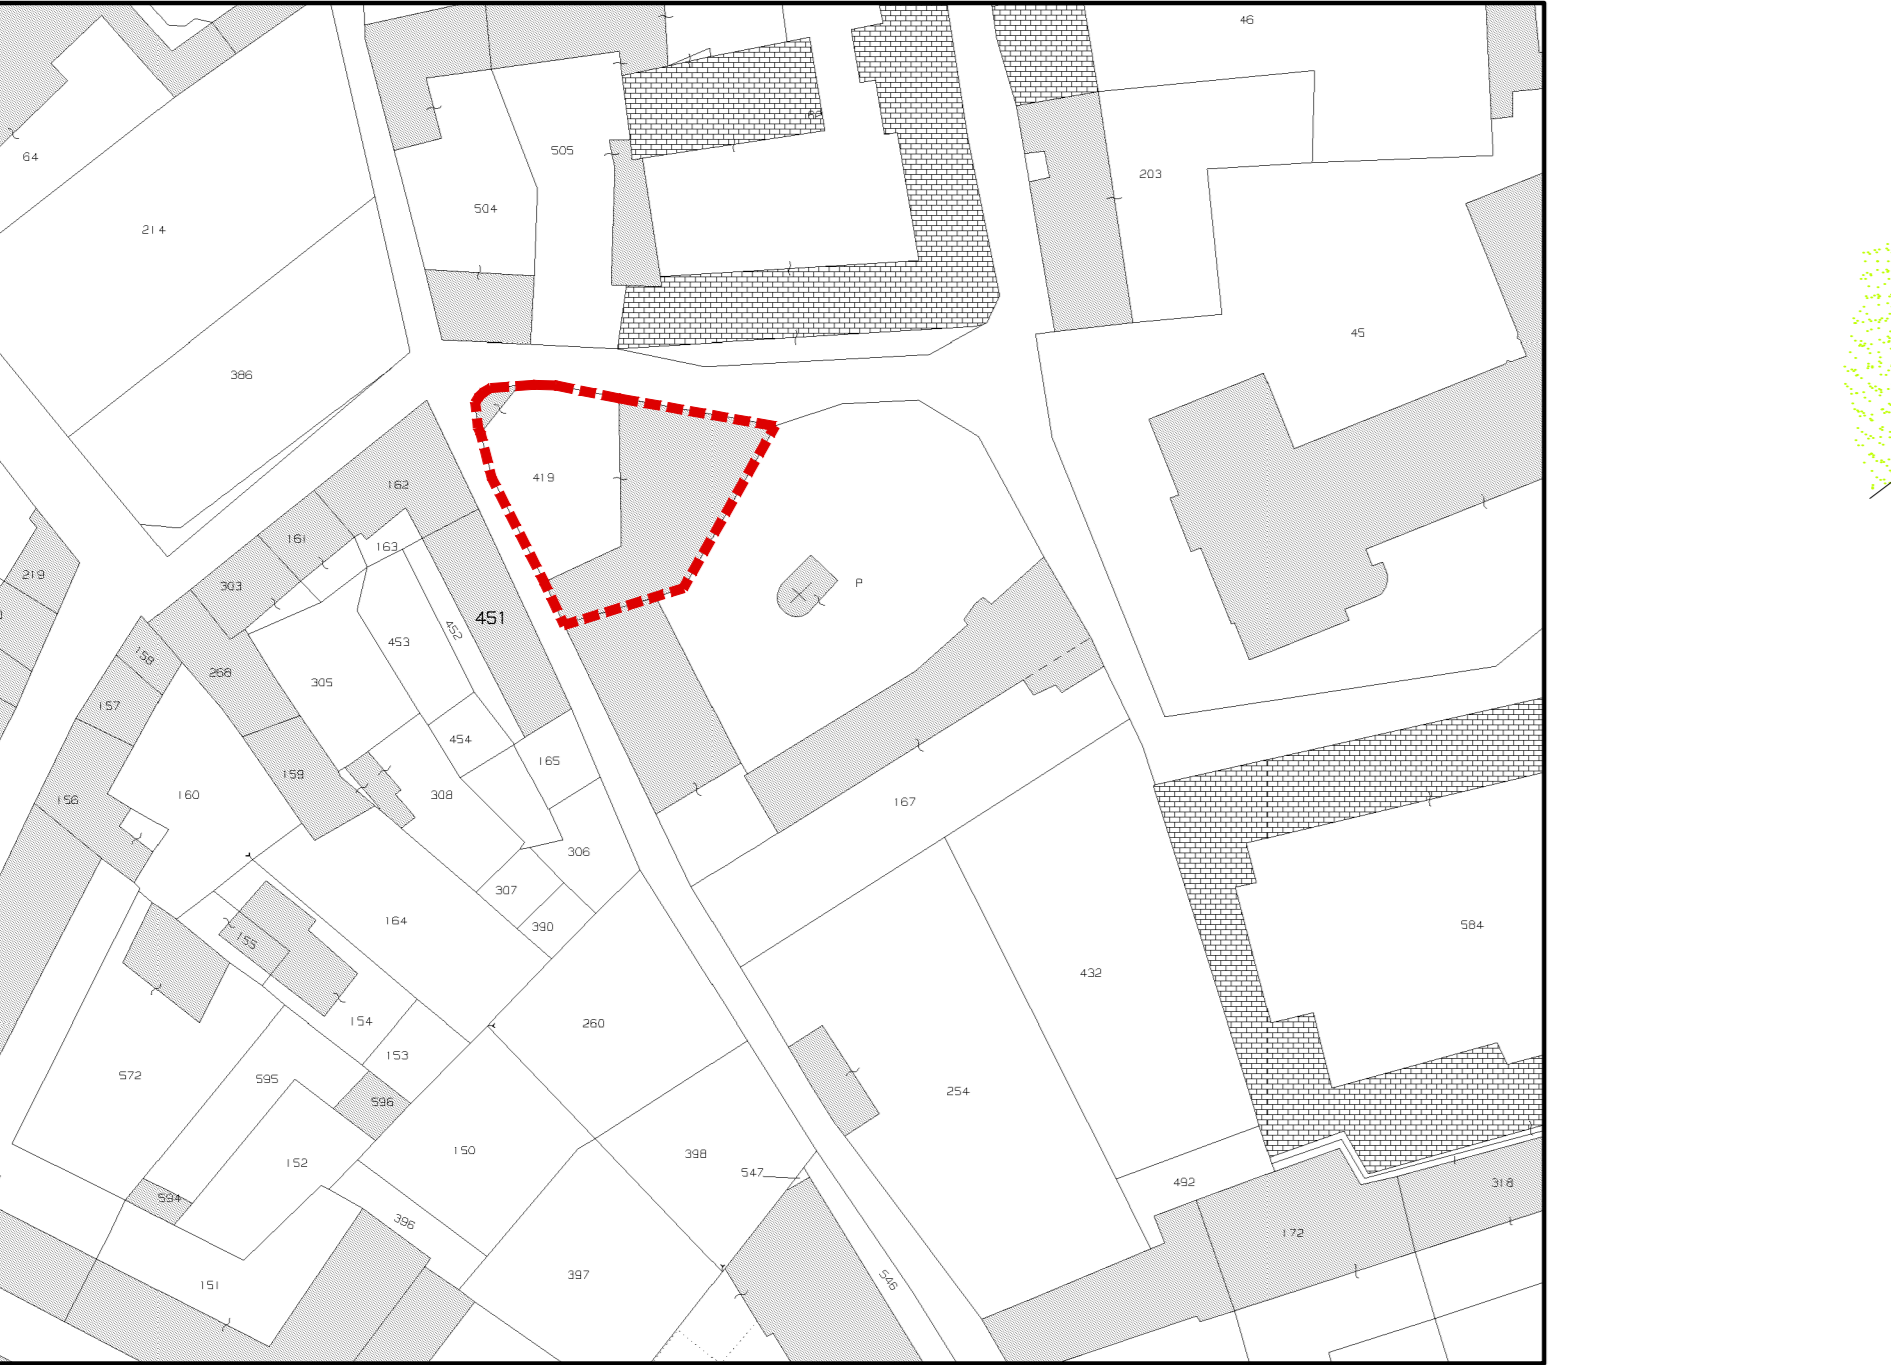

Area C 3.36b
Foglio 28 - Scala 1:750

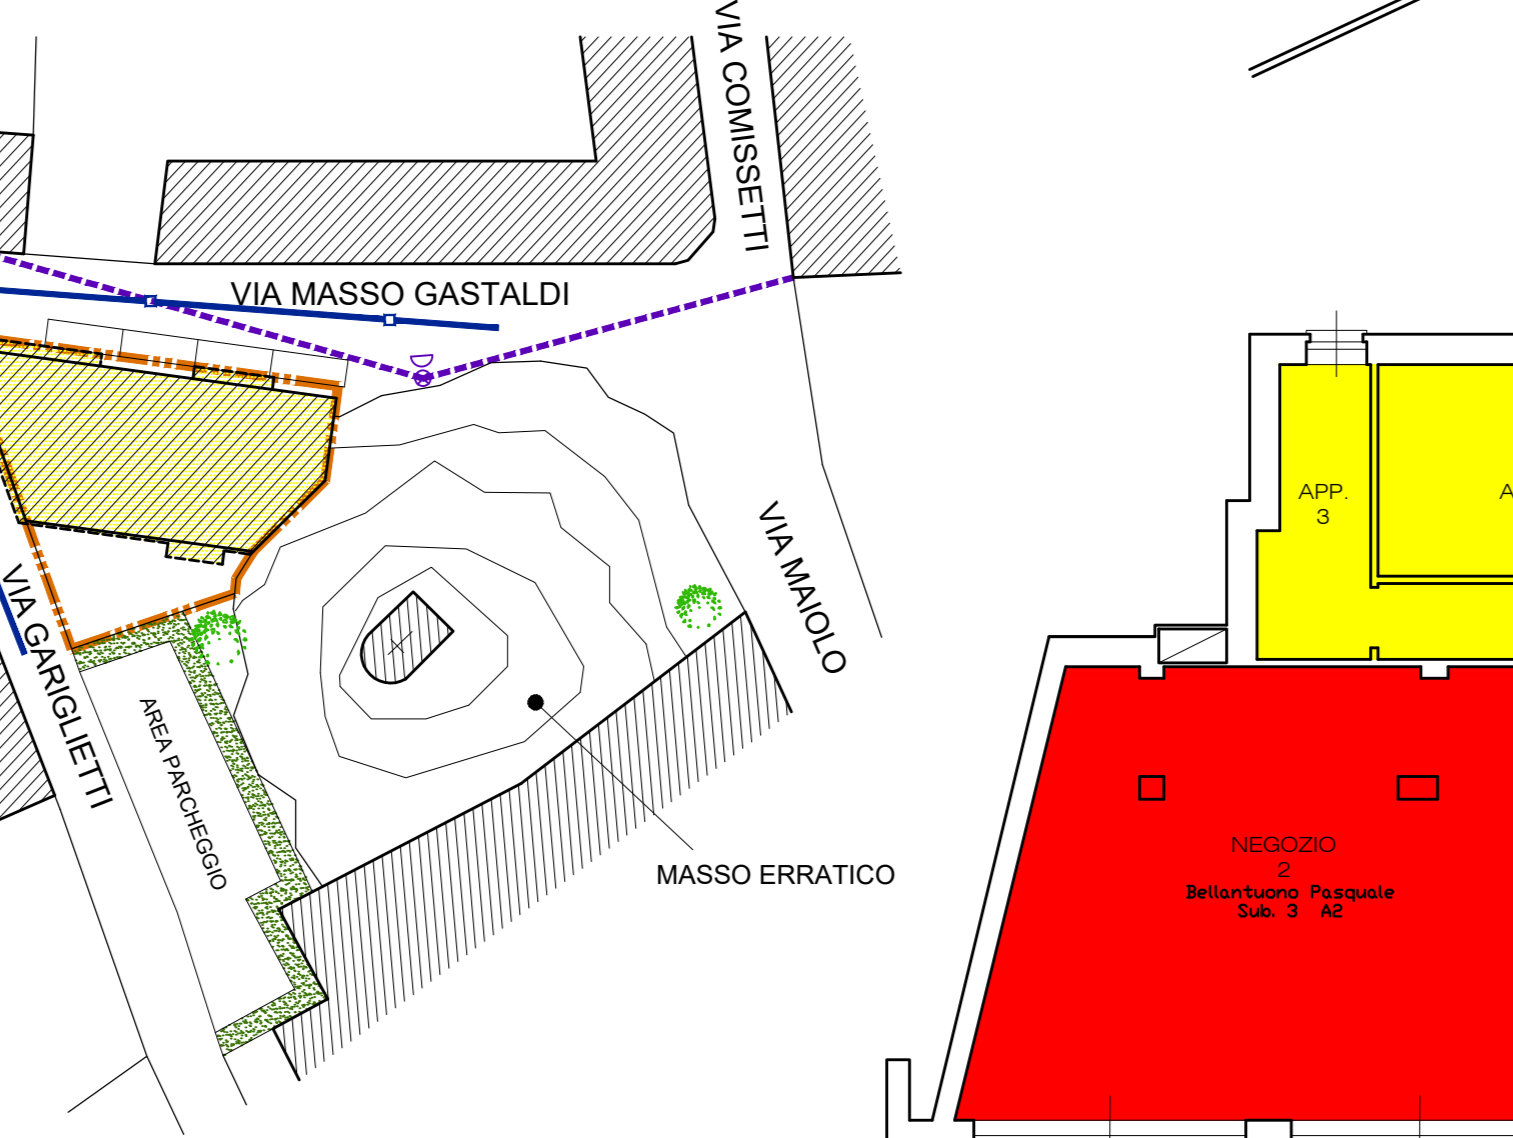


PLANIMETRIA ATTUALE
fabbricato esistente in via Masso Gastaldi n.20
Scala 1:500

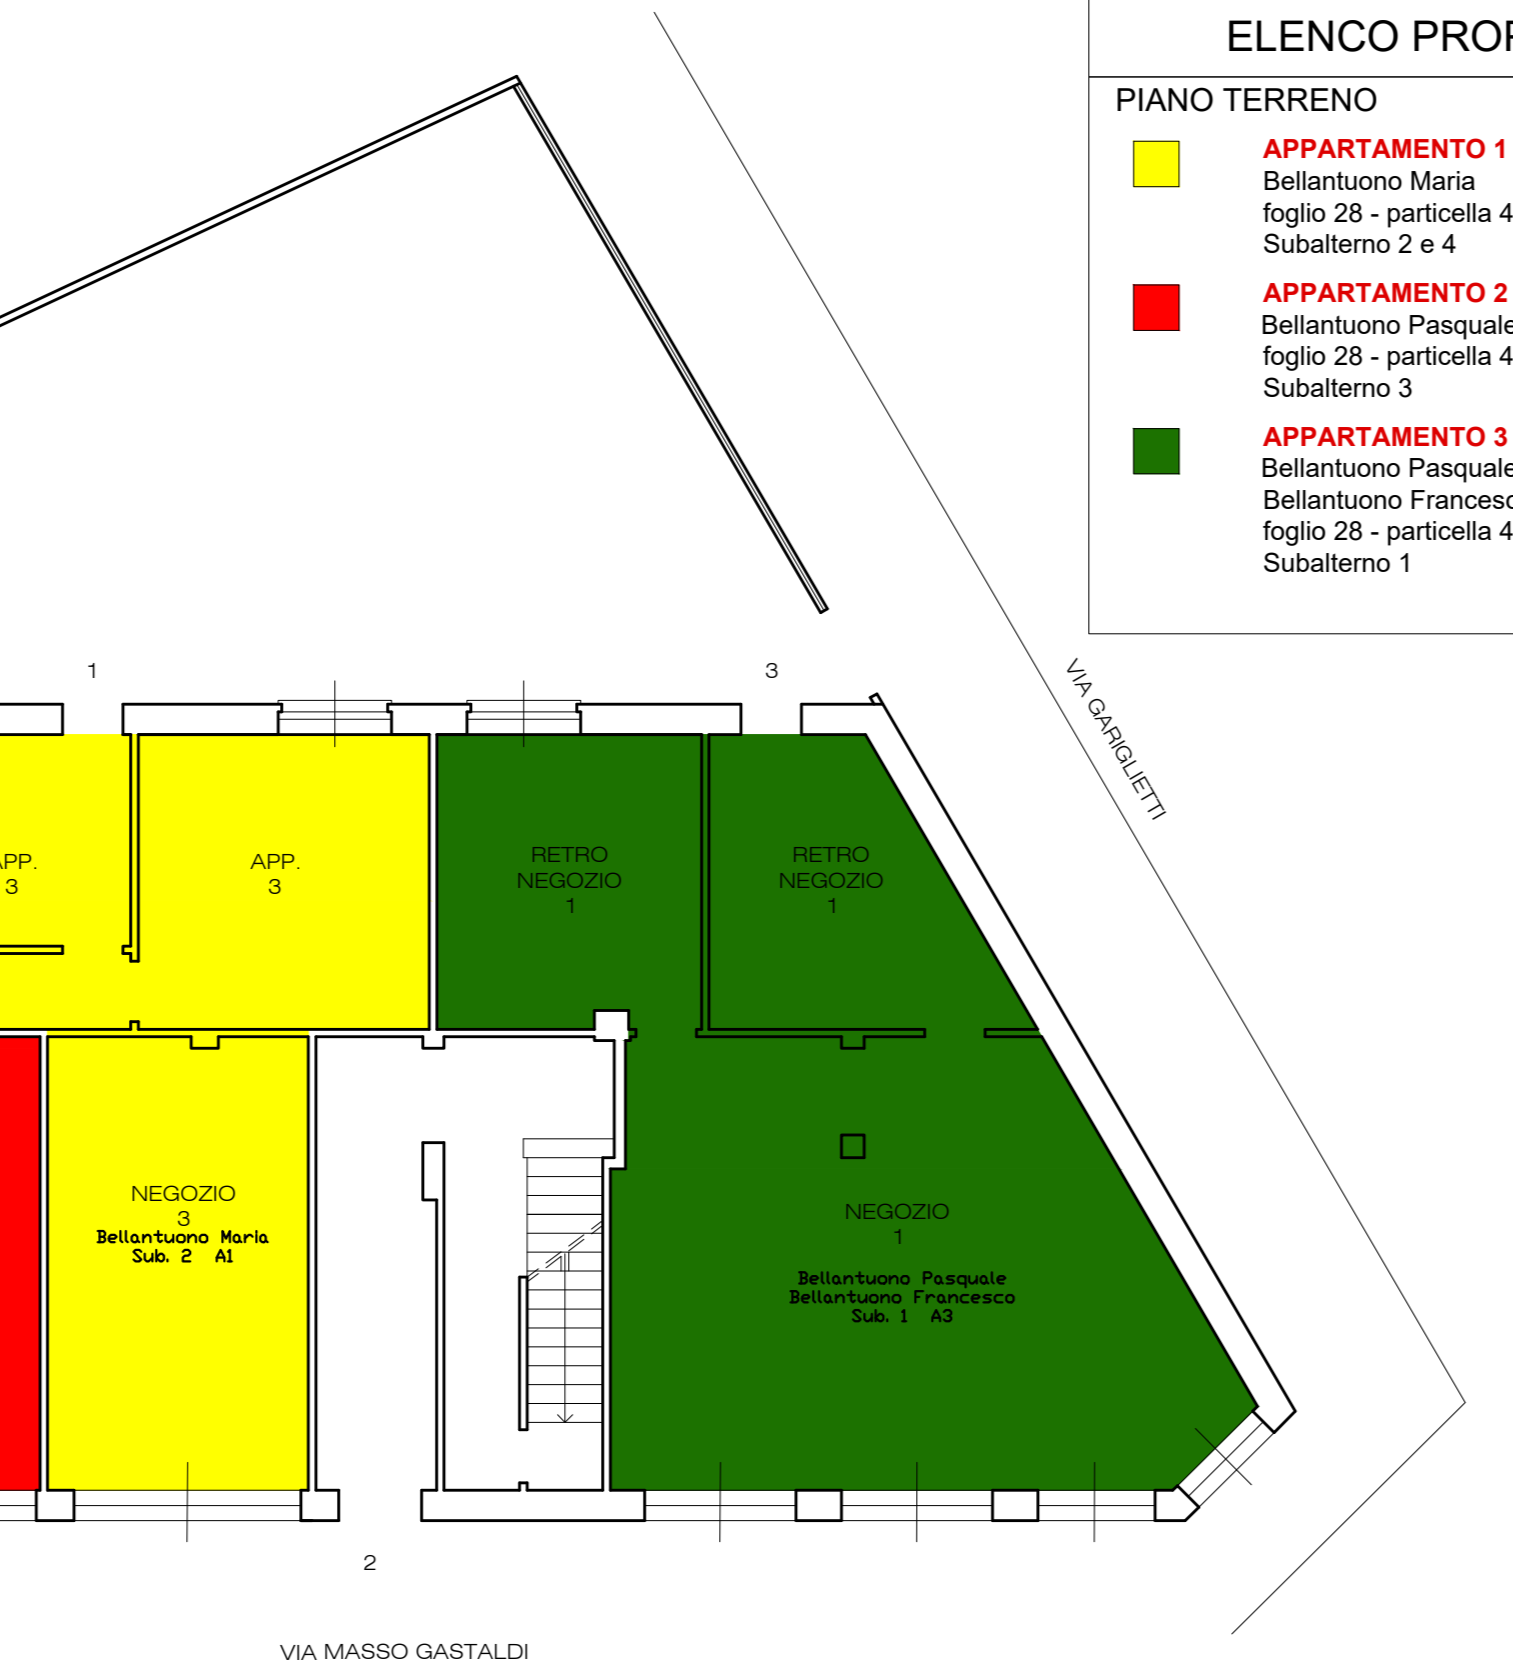


PIANTA PIANO TERRENO
fabbricato esistente in via Masso Gastaldi n.20
Scala 1:100

ELENCO PROPRIETARI	
PIANO TERRENO	
■	APPARTAMENTO 1 Sub. 2 A1 Bellantuono Maria foglio 28 - particella 419 Subalterno 2 e 4
■	APPARTAMENTO 2 Sub. 3 A2 Bellantuono Pasquale foglio 28 - particella 419 Subalterno 5
■	APPARTAMENTO 3 Sub.1 A3 Bellantuono Pasquale Bellantuono Francesco foglio 28 - particella 419 Subalterno 1

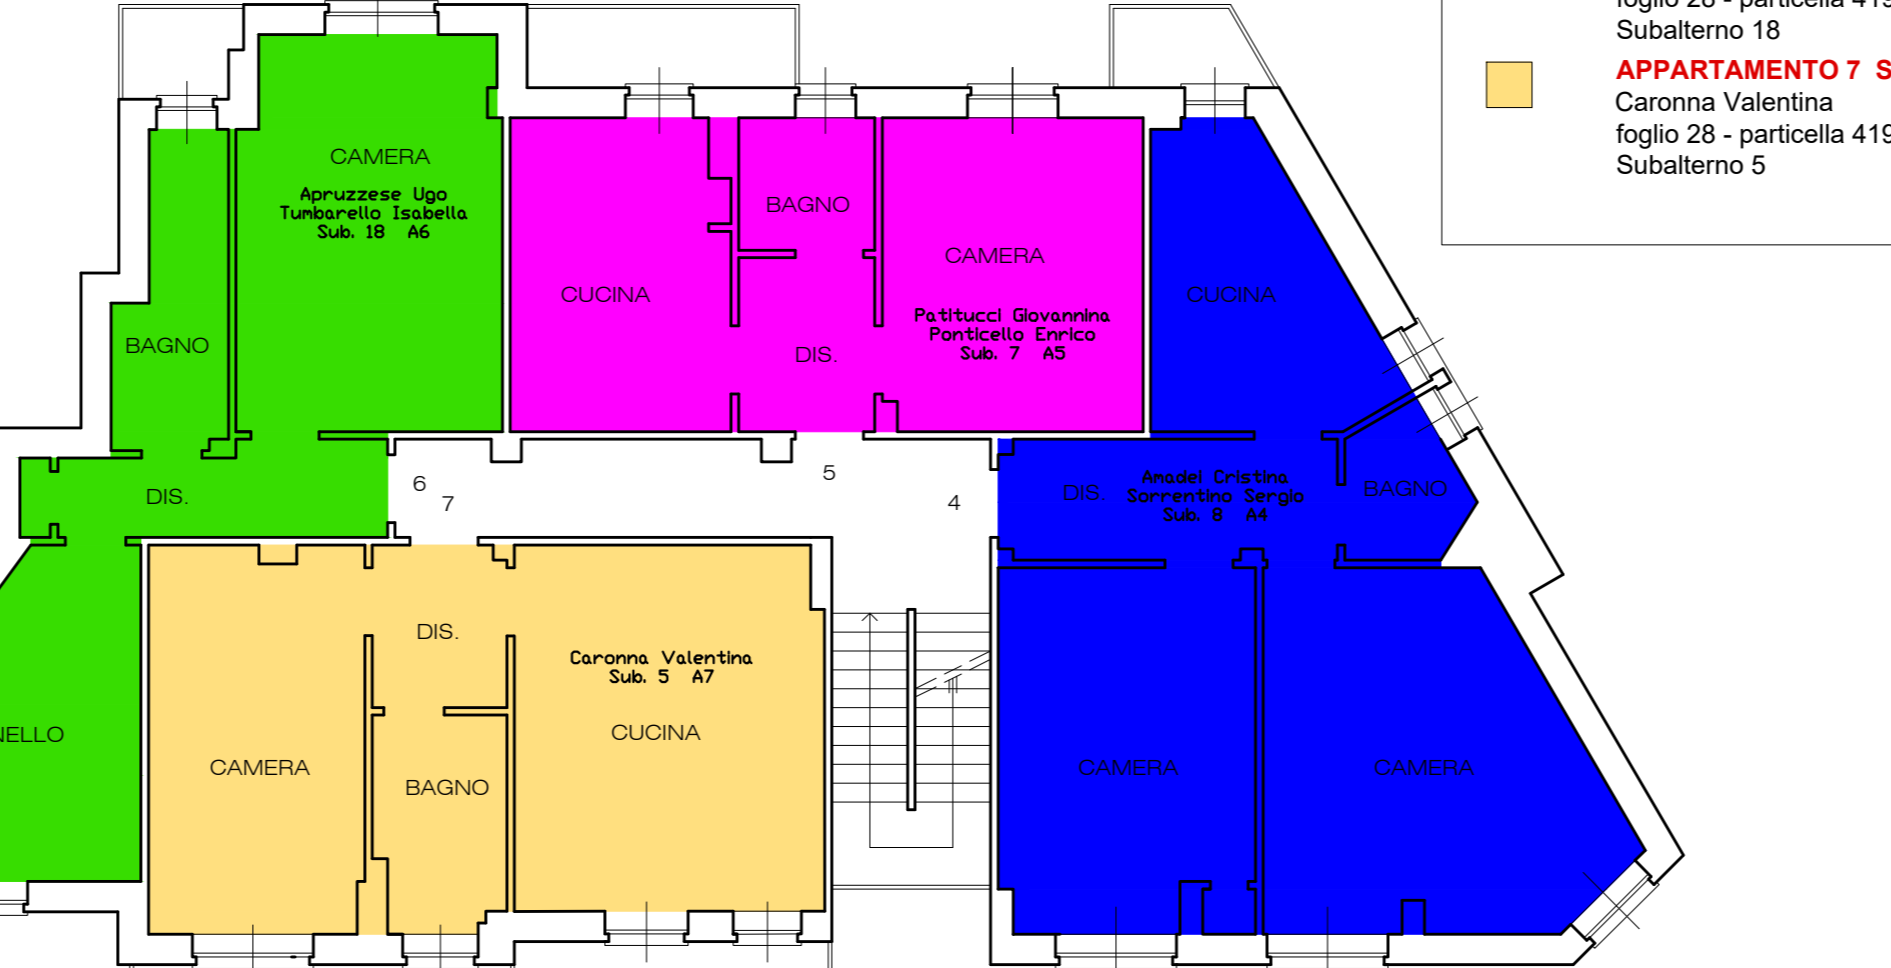


PIANTA PIANO PRIMO
fabbricato esistente in via Masso Gastaldi n.20
Scala 1:100

ELENCO PROPRIETARI	
PIANO PRIMO	
■	APPARTAMENTO 4 Sub. 8 A4 Amadei Cristina Sorrentino Sergio foglio 28 - particella 419 Subalterno 8
■	APPARTAMENTO 5 Sub. 7 A5 Pattucci Giovannina Ponticello Enrico foglio 28 - particella 419 Subalterno 7
■	APPARTAMENTO 6 Sub. 18 A6 Apruzzese Ugo Tumbarello Isabella foglio 28 - particella 419 Subalterno 18
■	APPARTAMENTO 7 Sub. 5 A7 Caronna Valentina foglio 28 - particella 419 Subalterno 5

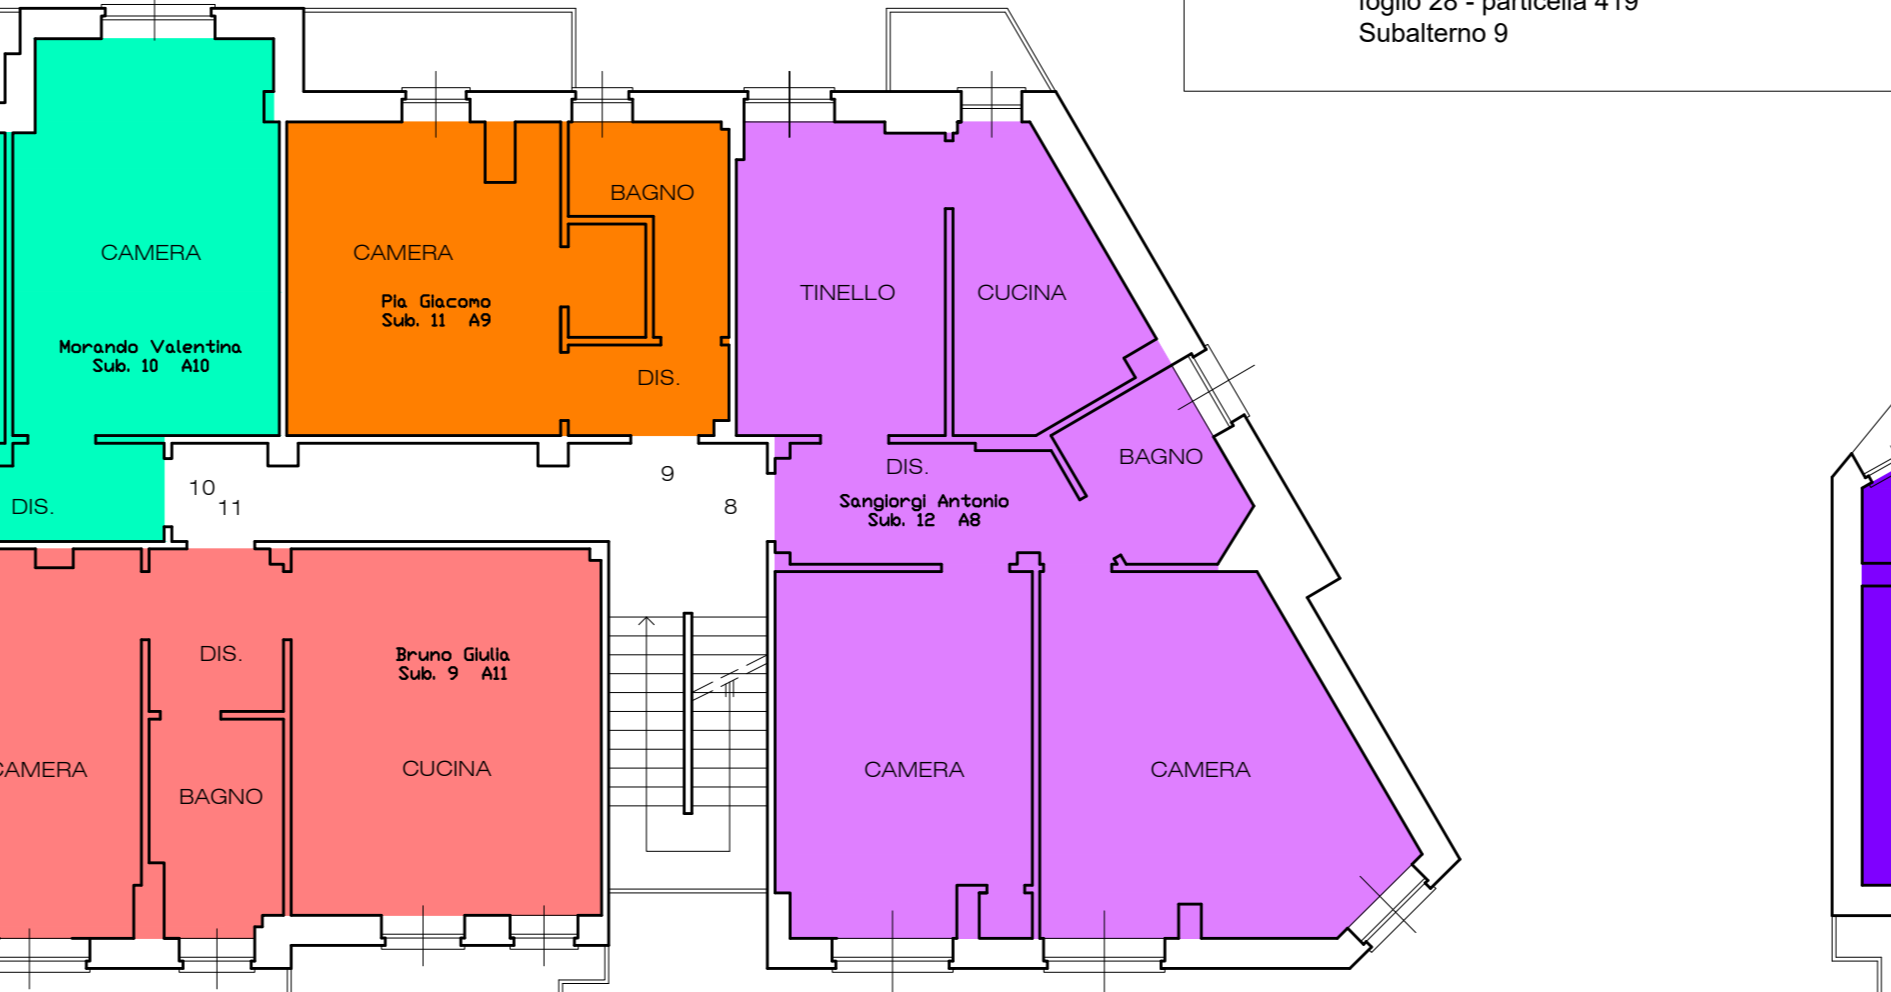


PIANTA PIANO SECONDO
fabbricato esistente in via Masso Gastaldi n.20
Scala 1:100

ELENCO PROPRIETARI	
PIANO SECONDO	
■	APPARTAMENTO 8 Sub. 12 A8 Sangiorgi Antonio foglio 28 - particella 419 Subalterno 12
■	APPARTAMENTO 9 Sub. 11 A9 Pia Giacomo foglio 28 - particella 419 Subalterno 11
■	APPARTAMENTO 10 Sub. 10 A10 Morando Valentina foglio 28 - particella 419 Subalterno 10
■	APPARTAMENTO 11 Sub. 9 A11 Bruno Giulia foglio 28 - particella 419 Subalterno 9

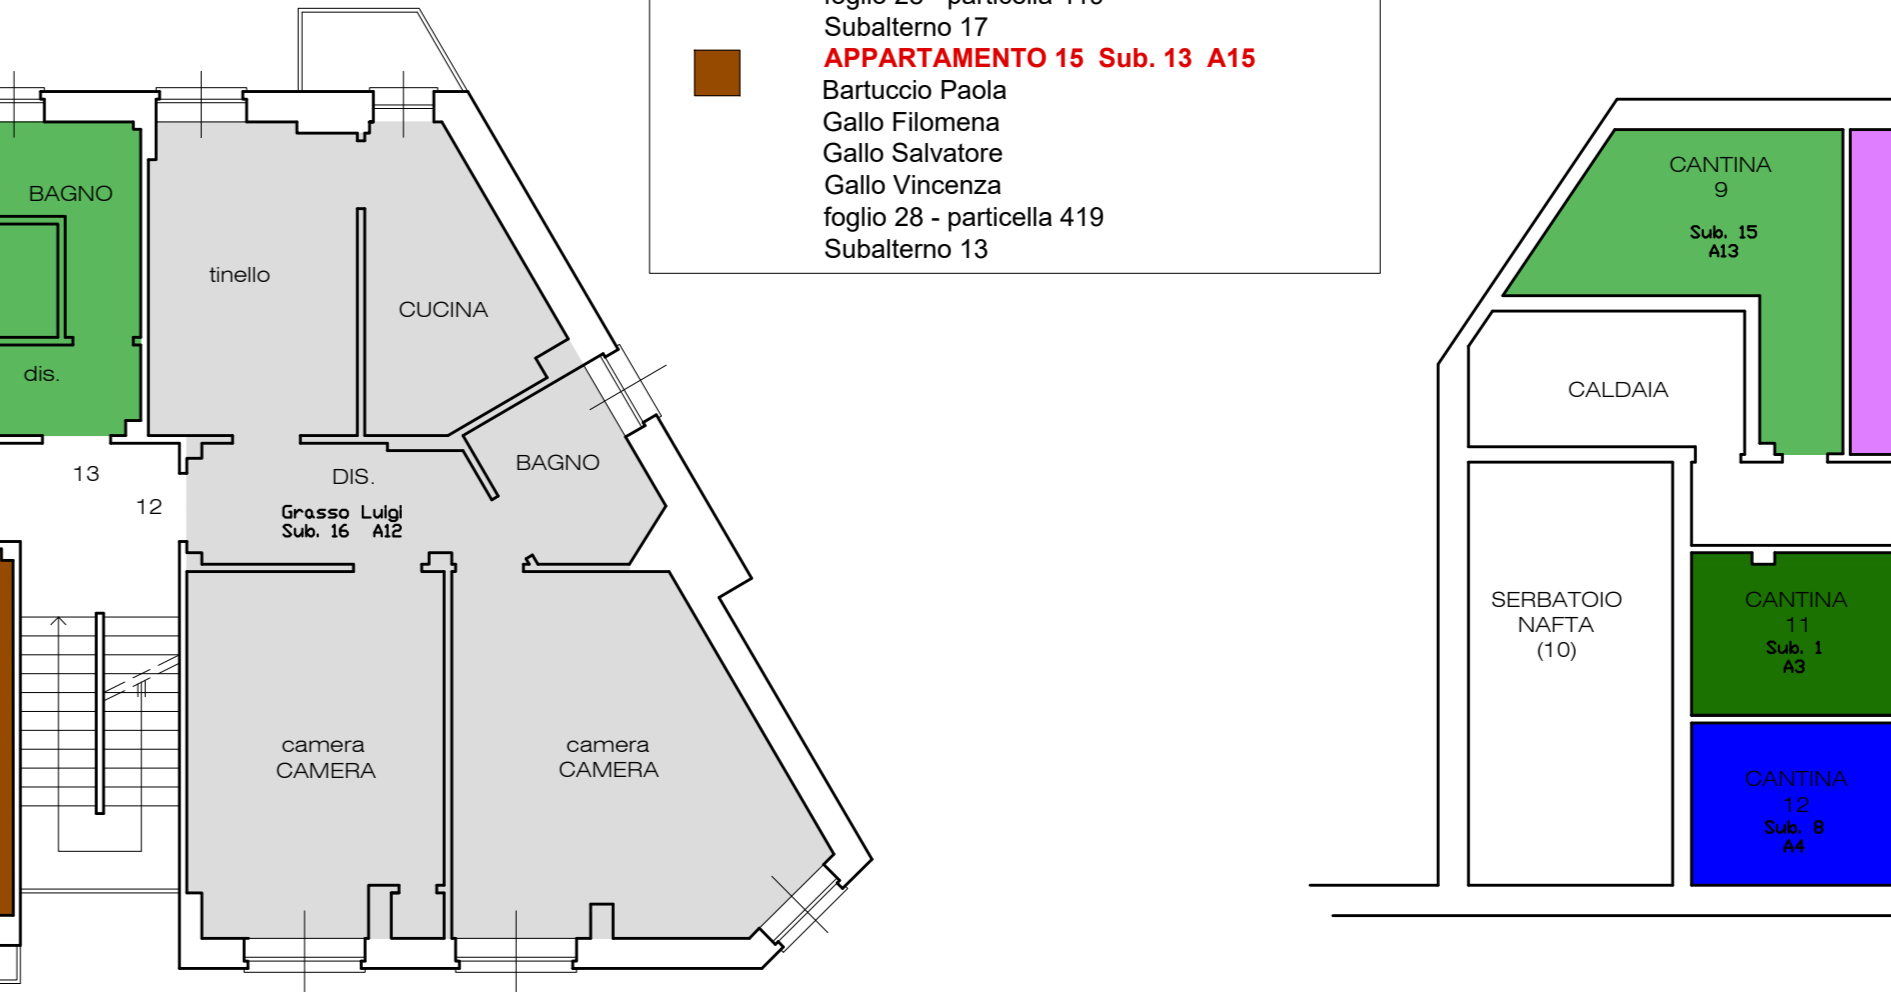

PIANTA PIANO TERZO
fabbricato esistente in via Masso Gastaldi n.20
Scala 1:100

ELENCO PROPRIETARI	
PIANO TERZO	
■	APPARTAMENTO 12 Sub. 16 A12 Grasso Luigi foglio 28 - particella 419 Subalterno 16
■	APPARTAMENTO 13 Sub. 15 A13 Bartuccio Paola Gallo Filomena Gallo Salvatore Gallo Vincenzo foglio 28 - particella 419 Subalterno 15
■	APPARTAMENTO 14 Sub. 17 A14 Apra Carmellina Corradin Fabio foglio 28 - particella 419 Subalterno 17
■	APPARTAMENTO 15 Sub. 13 A15 Bartuccio Paola Gallo Filomena Gallo Salvatore Gallo Vincenzo foglio 28 - particella 419 Subalterno 13

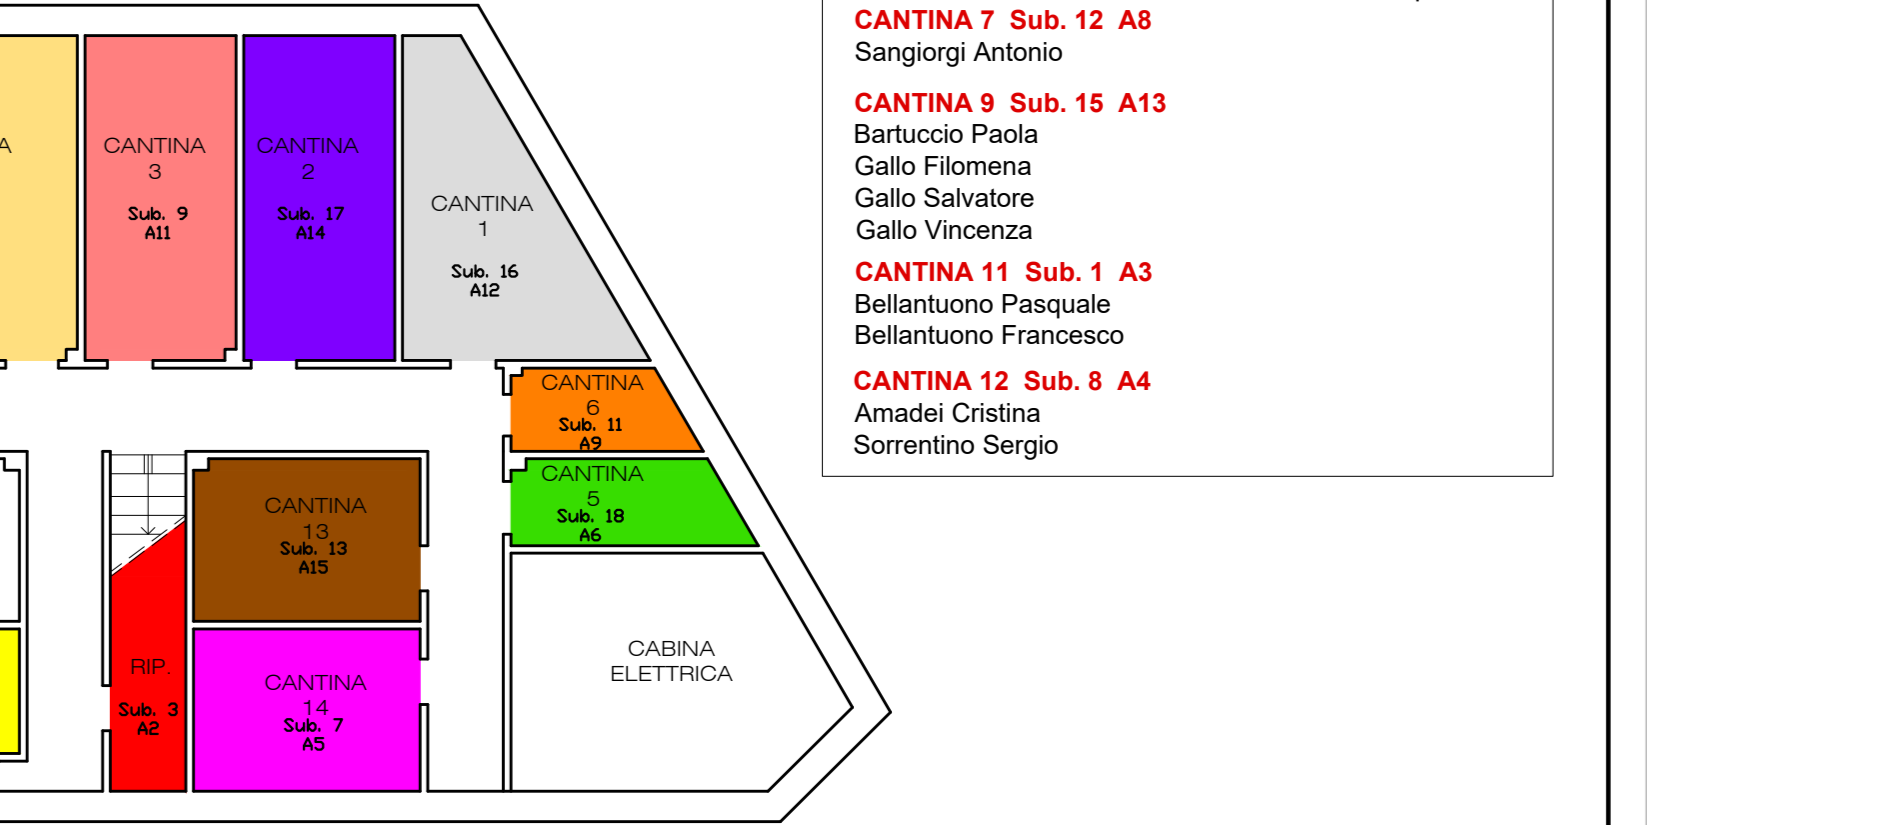

PIANTA PIANO INTERRATO
fabbricato esistente in via Masso Gastaldi n.20
Scala 1:100

ELENCO PROPRIETARI	
PIANO INTERRATO	
■	APPARTAMENTO 1 Sub. 16 A12 Grasso Luigi
■	CANTINA 2 Sub. 17 A14 Apra Carmellina Corradin Fabio
■	CANTINA 3 Sub. 9 A11 Bruno Giulia
■	CANTINA 4 Sub. 5 A7 Caronna Valentina
■	CANTINA 5 Sub. 18 A6 Apruzzese Ugo Tumbarello Isabella
■	CANTINA 6 Sub. 11 A9 Pia Giacomo
■	CANTINA 7 Sub. 12 A8 Sangiorgi Antonio
■	CANTINA 9 Sub. 15 A13 Bartuccio Paola Gallo Filomena Gallo Salvatore Gallo Vincenzo
■	CANTINA 11 Sub. 1 A3 Bellantuono Pasquale Bellantuono Francesco
■	CANTINA 12 Sub. 8 A4 Amadei Cristina Sorrentino Sergio

CANTINA 13 Sub. 13 A15 Bartuccio Paola Gallo Filomena Gallo Salvatore Gallo Vincenzo	CANTINA 14 Sub. 7 A5 Pattucci Giovannina Ponticello Enrico	CANTINA 15 Sub. 10 A10 Morando Valentina	CANTINA 16 Sub. 2 A1 Bellantuono Maria	RIPOSTIGLIO Sub. 3 A2 Bellantuono Pasquale
---	---	--	--	--