

COMUNE DI PIANEZZA
Provincia di TORINO

PIANO ESECUTIVO CONVENZIONATO
PER INTERVENTI DI LIBERA INIZIATIVA
ai sensi dell'art. 43, L.R. 56/77 e s.m.i.
Zona di P.R.G.C.
C 2.20 (Ex C8)

I PROPRIETARI

COOPERATIVA EDILIZIA TORINO 150

GIACOMETTO Lucia

GIACOMETTO Andrea

GIACOMETTO Rosa Anna


Soc. PEA s.r.l.

CESENNI Roberto

VAGGI Giulia

VAGGI Giuseppina

I PROGETTISTI

 Ing. TRUCCERO Marco

Geom. TRUCCERO Carlo


Via IV Novembre n. 2 bis - 10044 Pianezza (TO) - Telefax 0119674819 - truccero@outlook.it

Tavola
7


TIPOLOGIE EDILIZIE INDICATIVE

Le indicazioni dei fabbricati riportati per ogni lotto (A-B) sono riferiti alla tavola "06 - Progetto planivolumetrico". Questa suddivisione non è comunque vincolante, purché vengano rispettate le quote relative alla S.u.I. minima e massima di edilizia convenzionata e libera per ogni lotto, così come indicato sulla tabella inserita nella predetta tavola planivolumetrica.


N.B.: Le tipologie edilizie indicate sono puramente indicative e non prescrittive riguardo a forme, dimensioni e caratteristiche. Le stesse forniscono un'indicazione di massima circa i volumi edificabili e saranno maggiormente dettagliate in fase di progettazione architettonica. Le stesse dovranno comunque rispettare i parametri urbanistici fissati per il Pec ed attenersi in particolar modo al Regolamento Edilizio Comunale, che definisce le caratteristiche tipologiche.

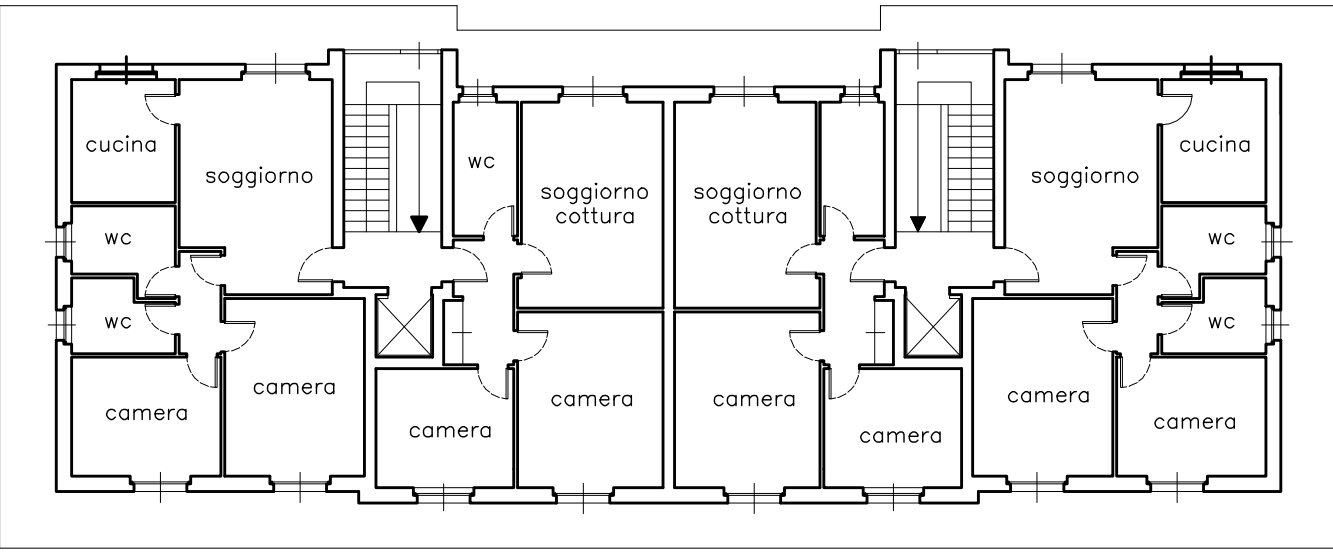


PIANTA PIANO TERRENO

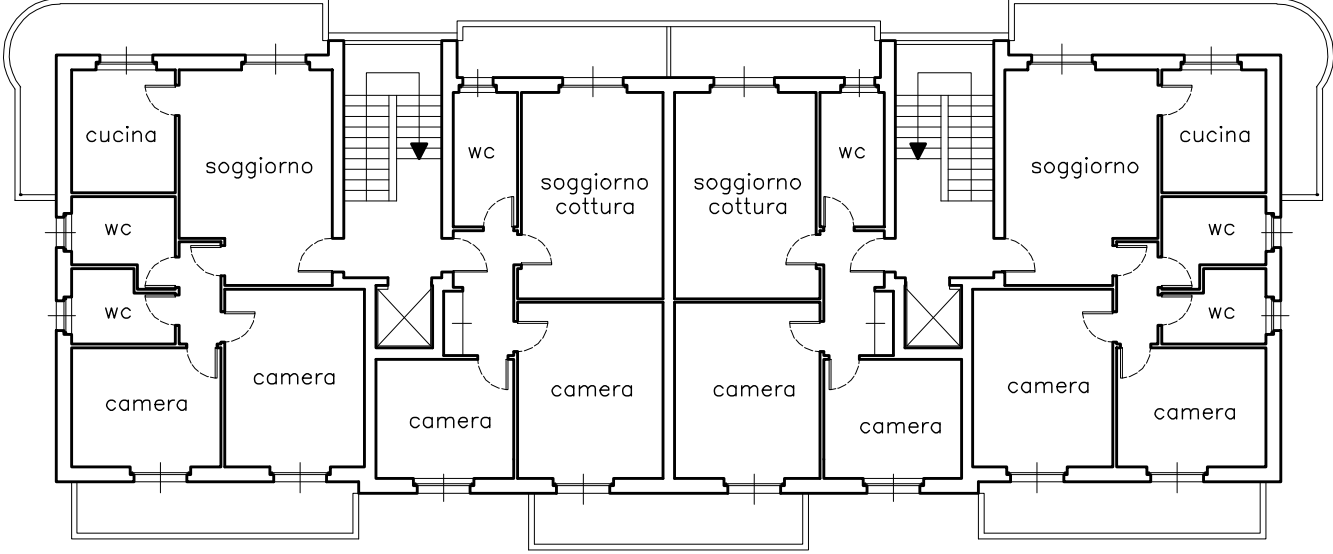


PIANTA PIANO PRIMO

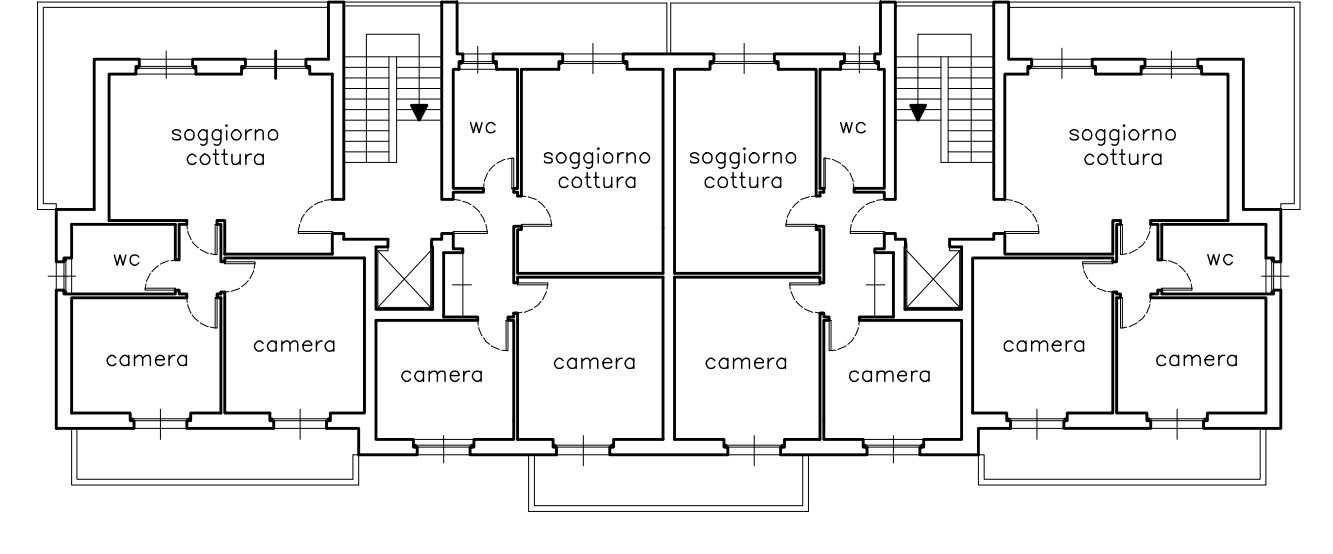

PIANTA PIANO SECONDO

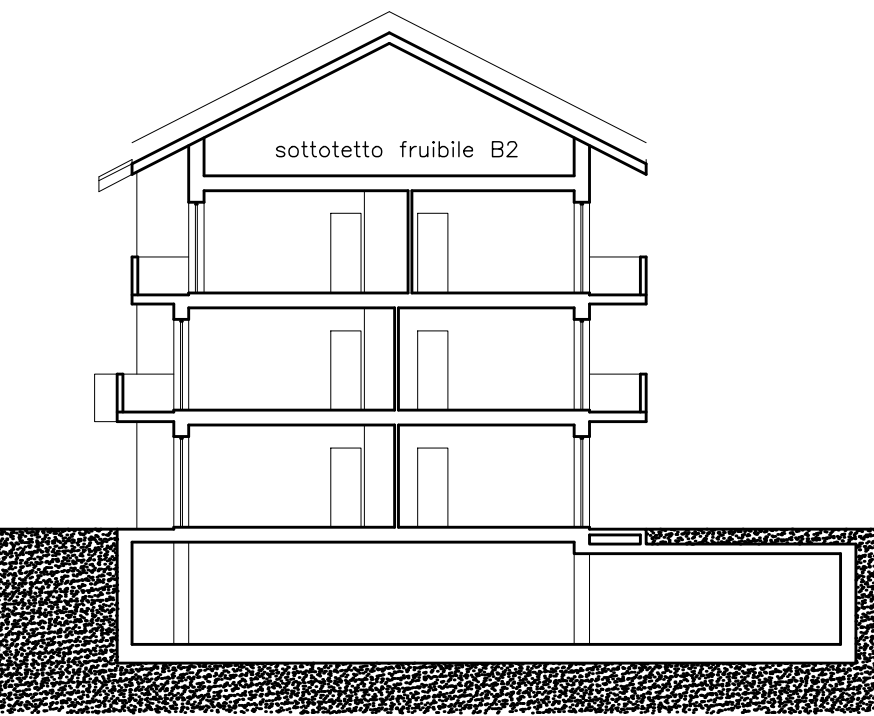


SEZIONE

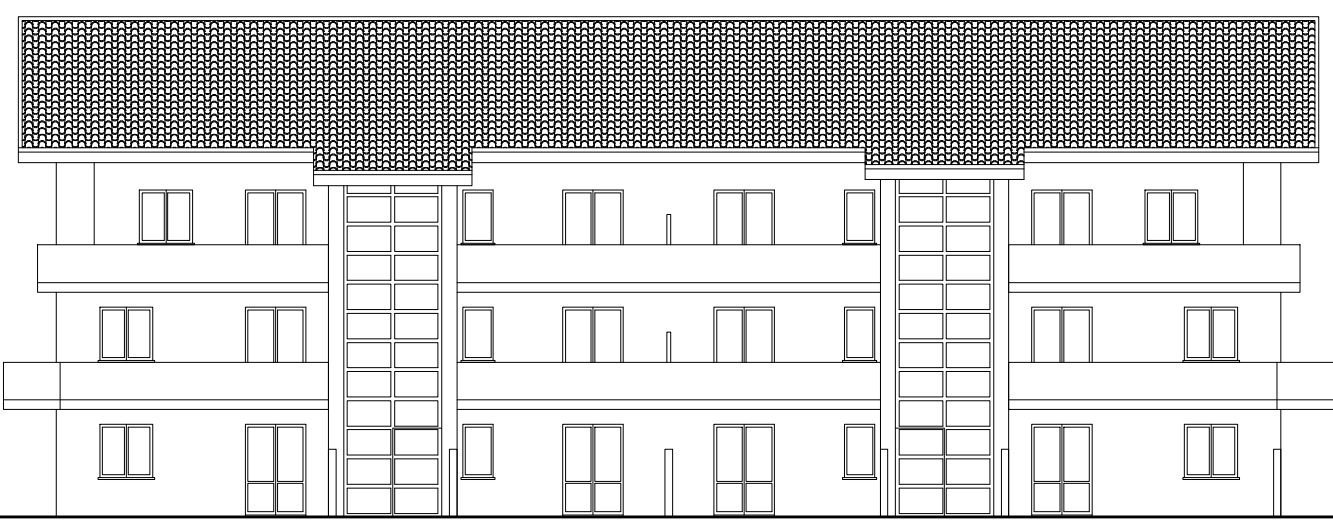


PROSPETTO FRONTALE

Fabbricati A e B


TIPOLOGIA LOTTO 1-2-3
Scala 1:200

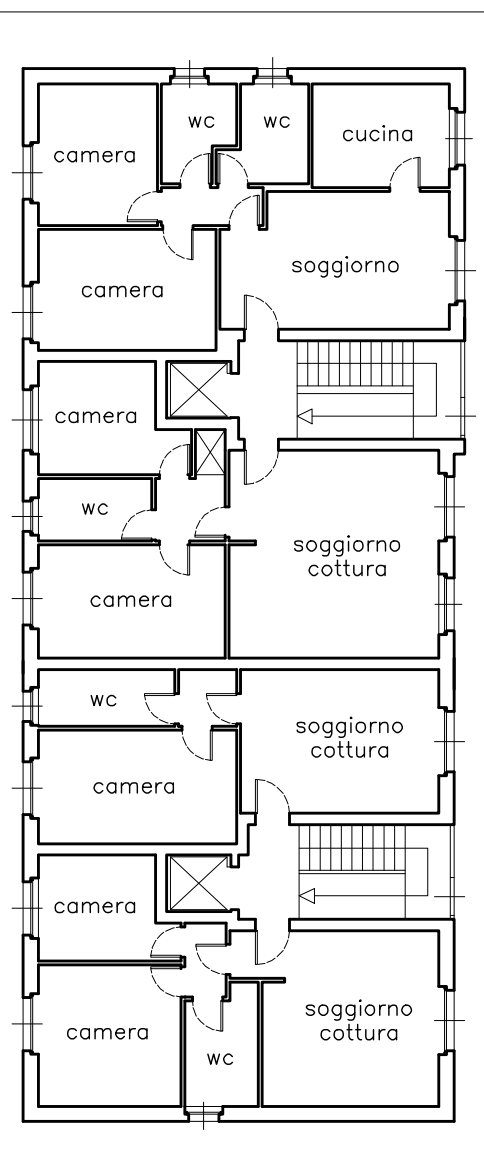


PIANTA PIANO TERRENO

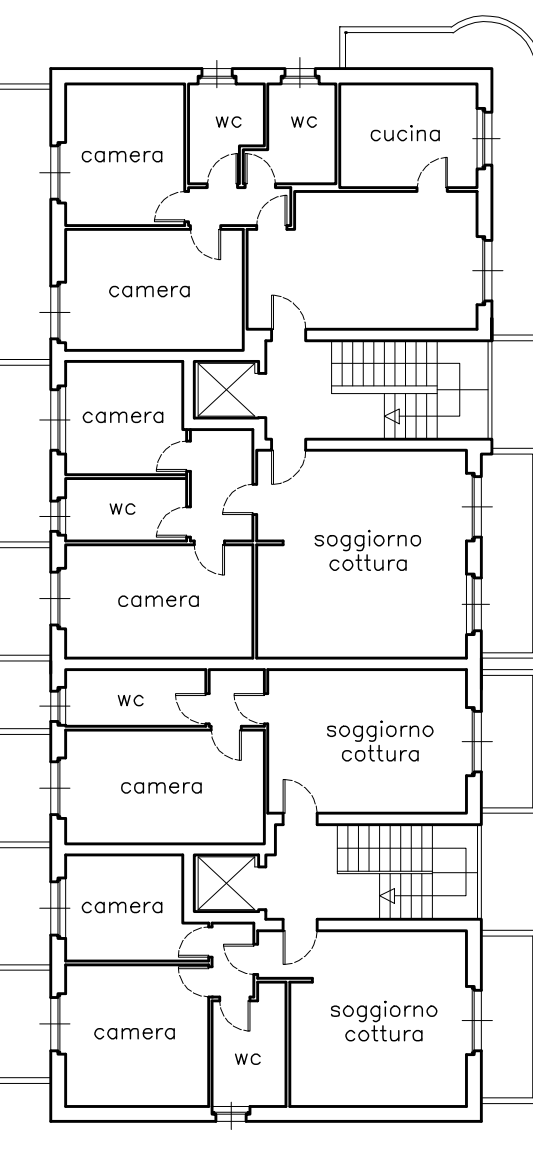


PIANTA PIANO PRIMO

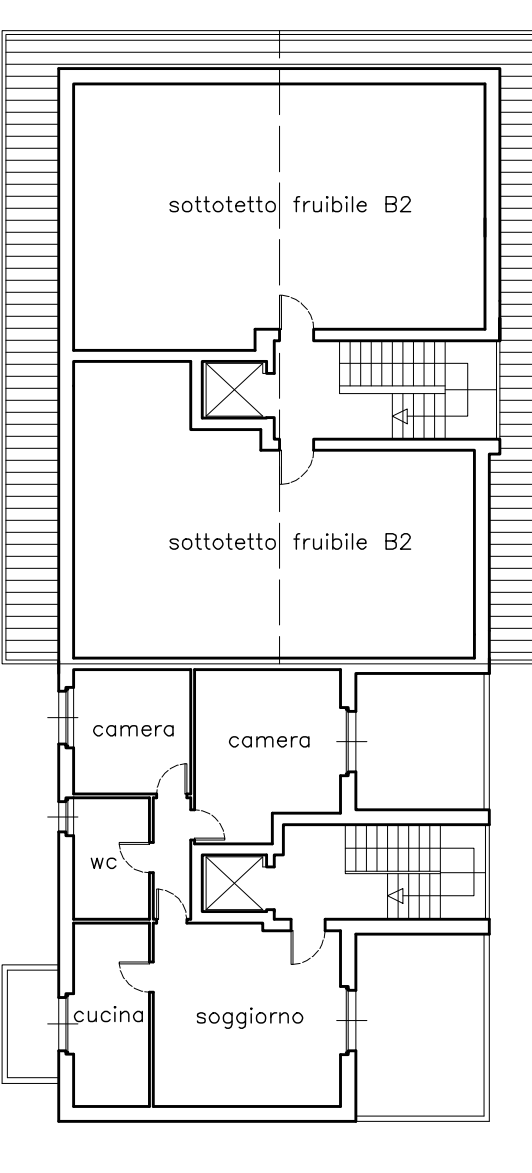

PIANTA PIANO SECONDO

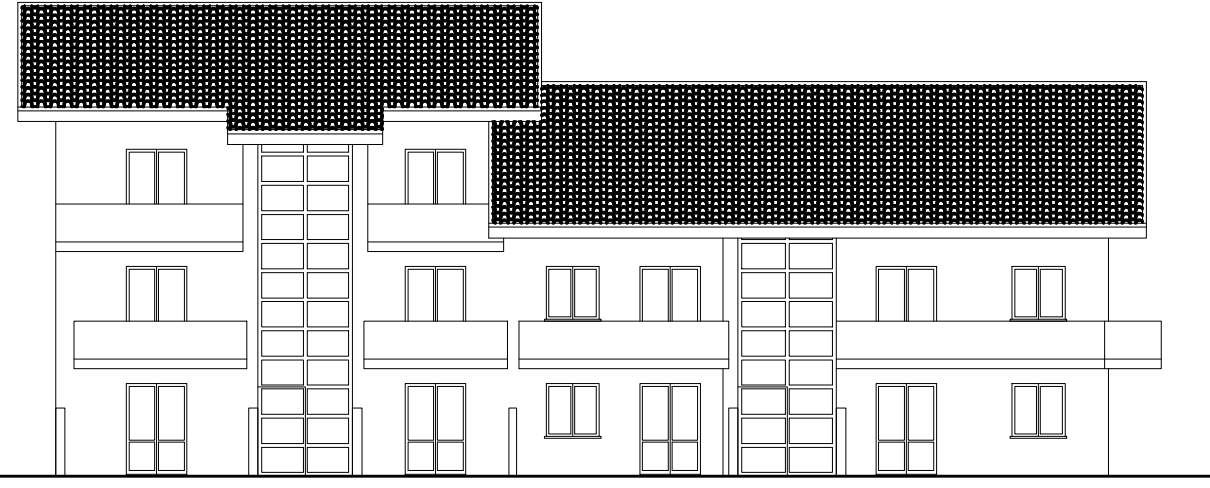


PROSPETTO PRINCIPALE

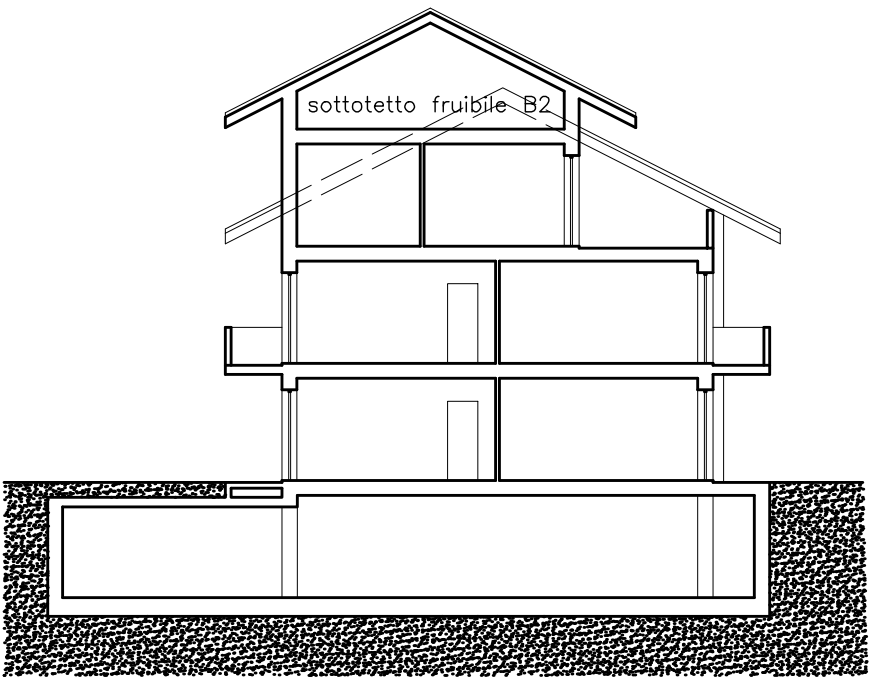


SEZIONE A-A


TIPOLOGIA LOTTO 4
Scala 1:200

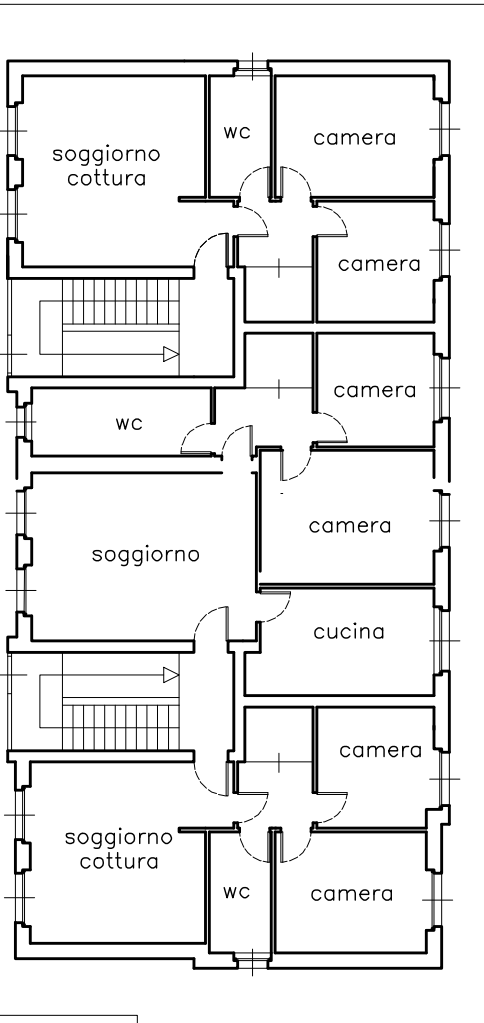


PIANTA PIANO TERRENO

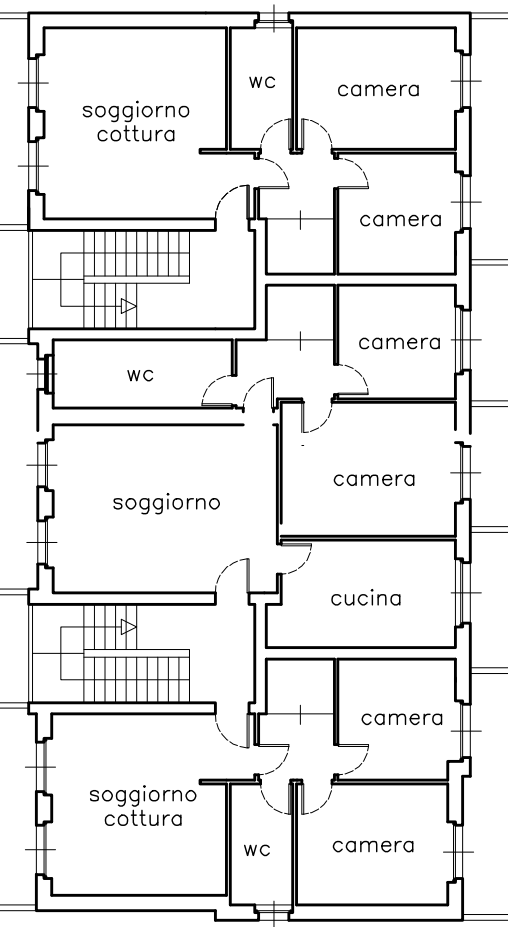

PIANTA PIANO PRIMO

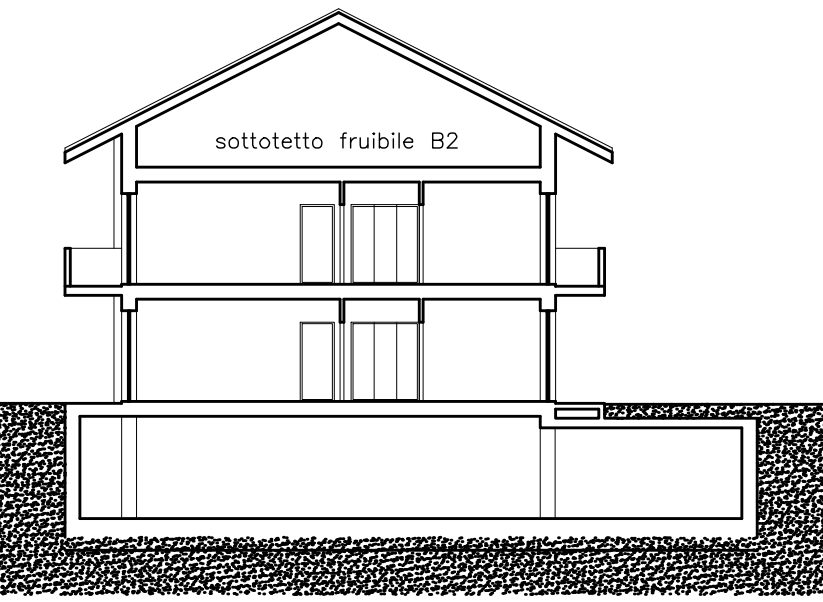


SEZIONE A-A

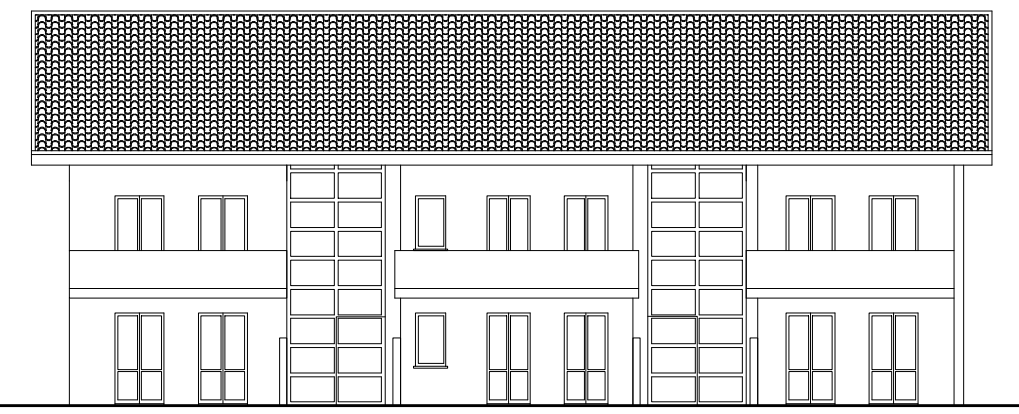


PROSPETTO PRINCIPALE


TIPOLOGIA LOTTO 5
Scala 1:200

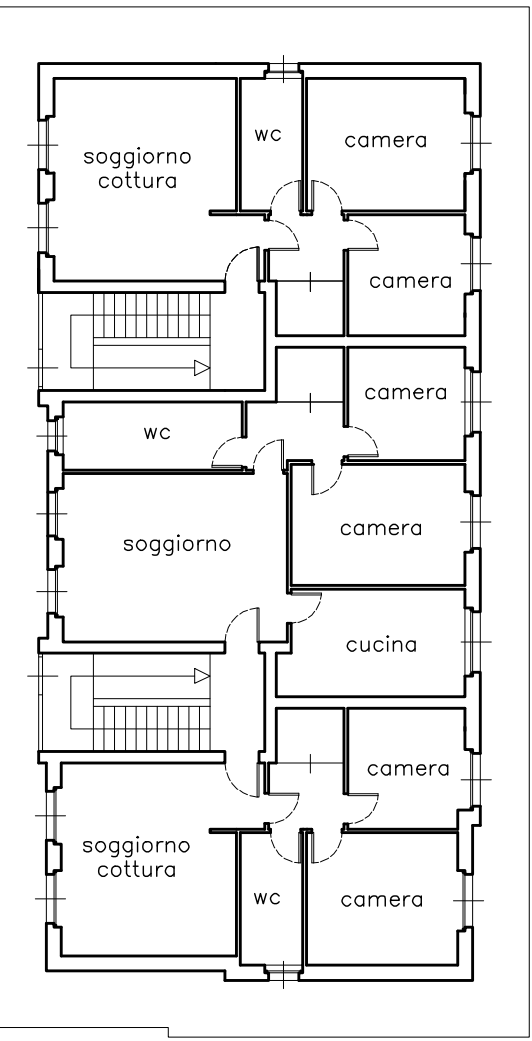


PIANTA PIANO TERRENO

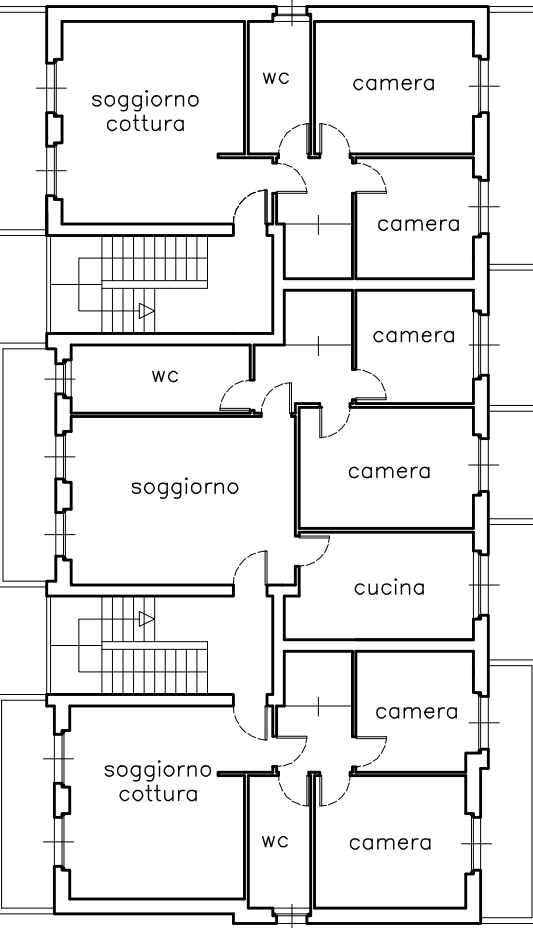

PIANTA PIANO PRIMO

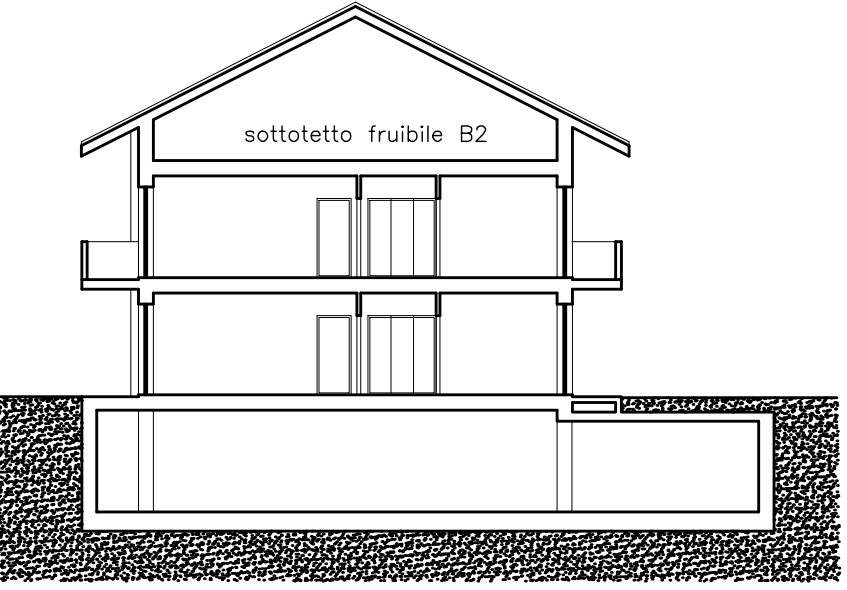


SEZIONE A-A

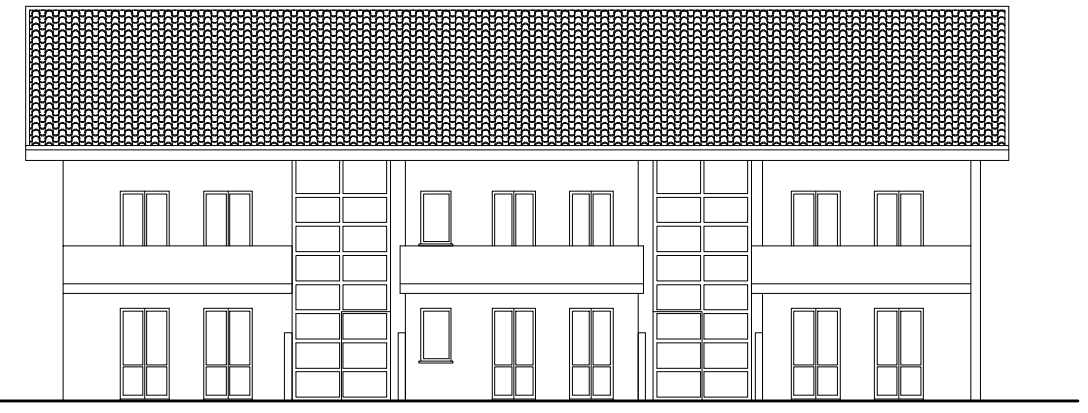


PROSPETTO PRINCIPALE

Fabbricati A e B


TIPOLOGIA LOTTO 6
Scala 1:200

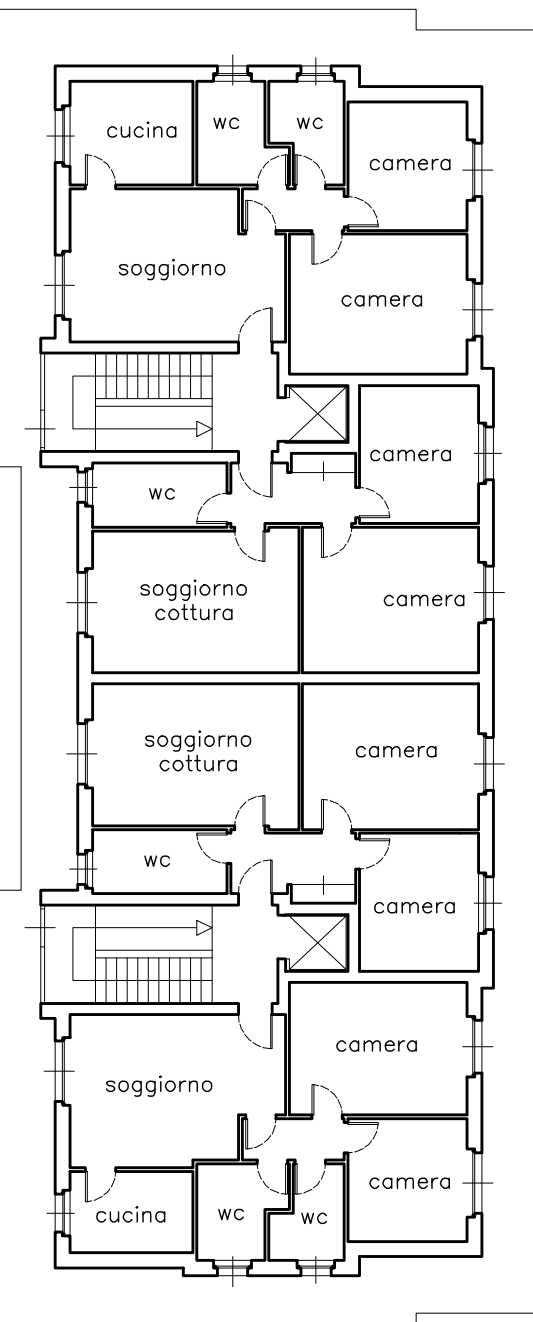


PIANTA PIANO TERRENO

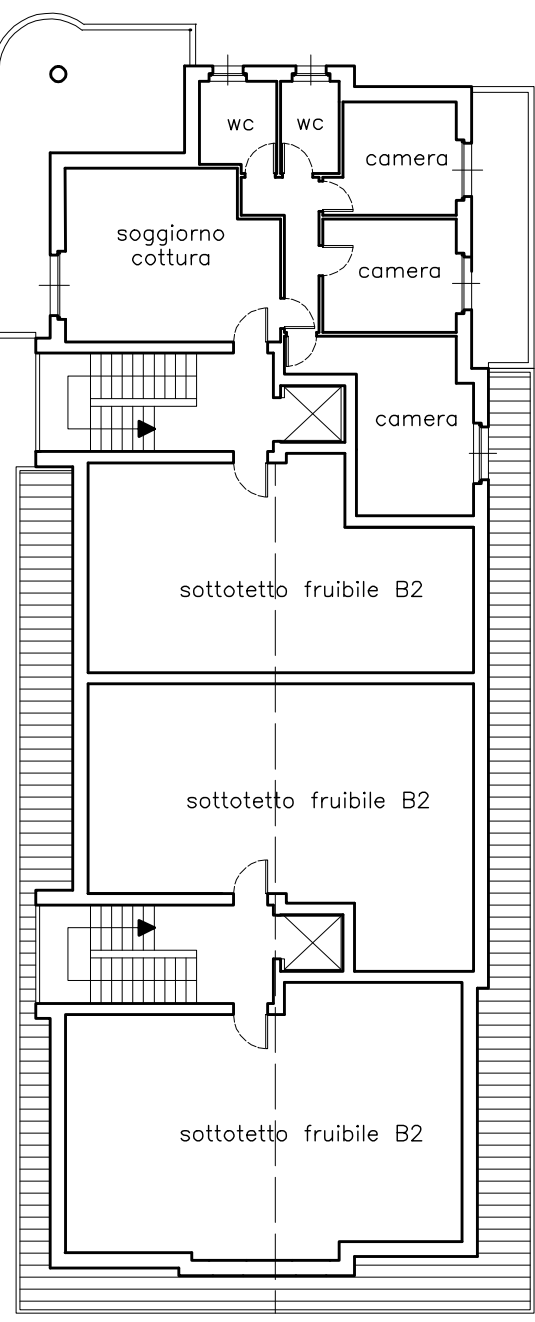


PIANTA PIANO SECONDO

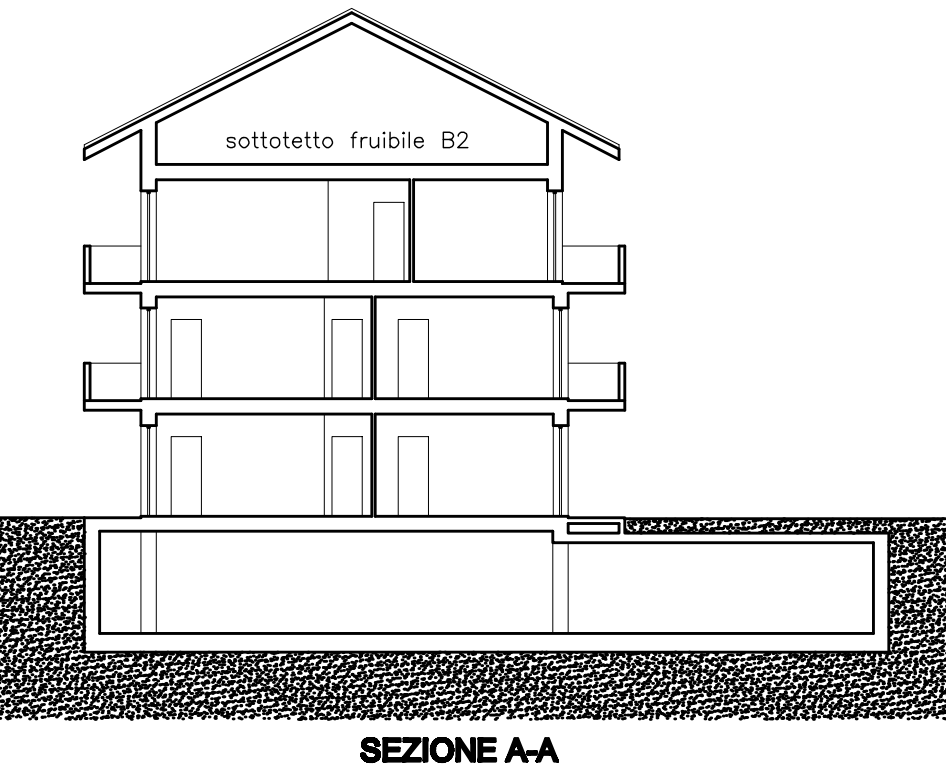

SEZIONE A-A

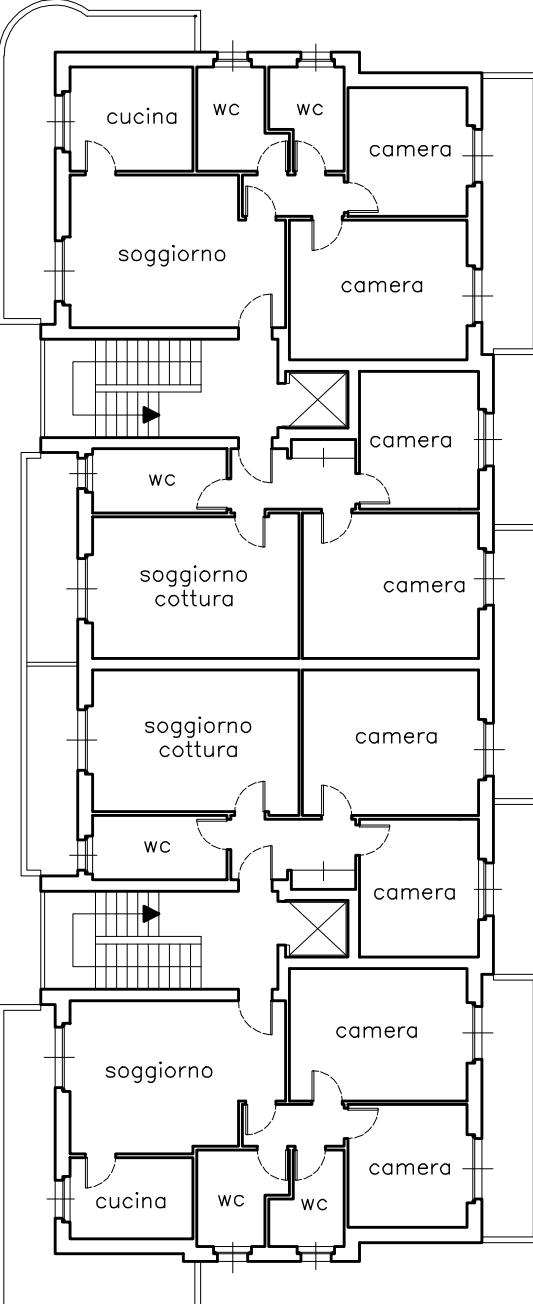


PIANTA PIANO PRIMO

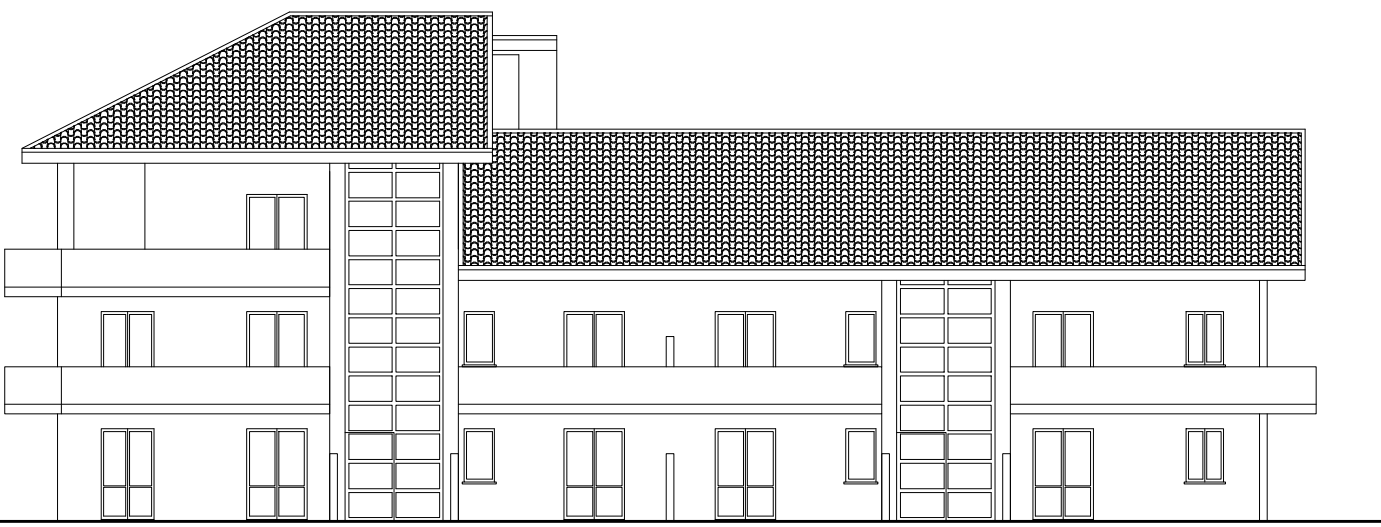


PROSPETTO PRINCIPALE

Fabbricato A


TIPOLOGIA LOTTO 7
Scala 1:200

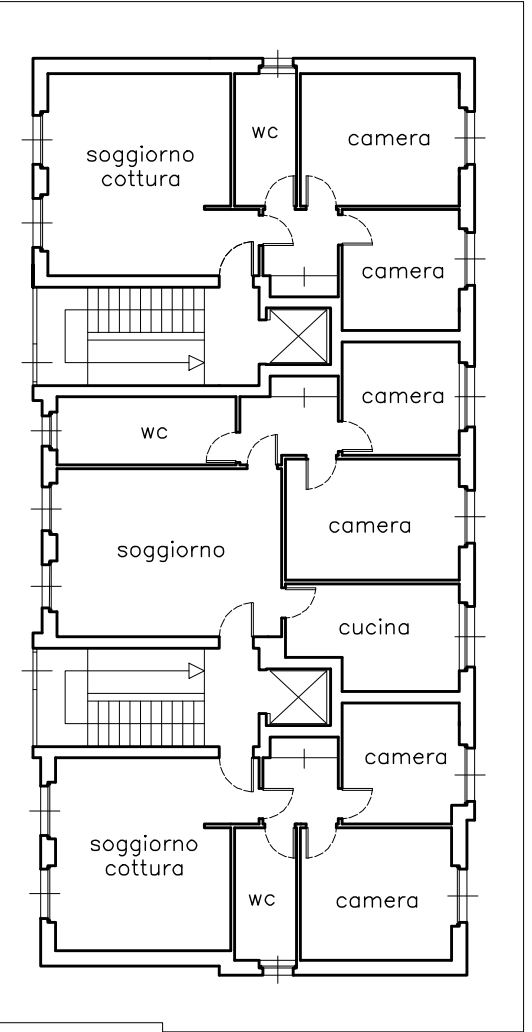


PIANTA PIANO TERRENO

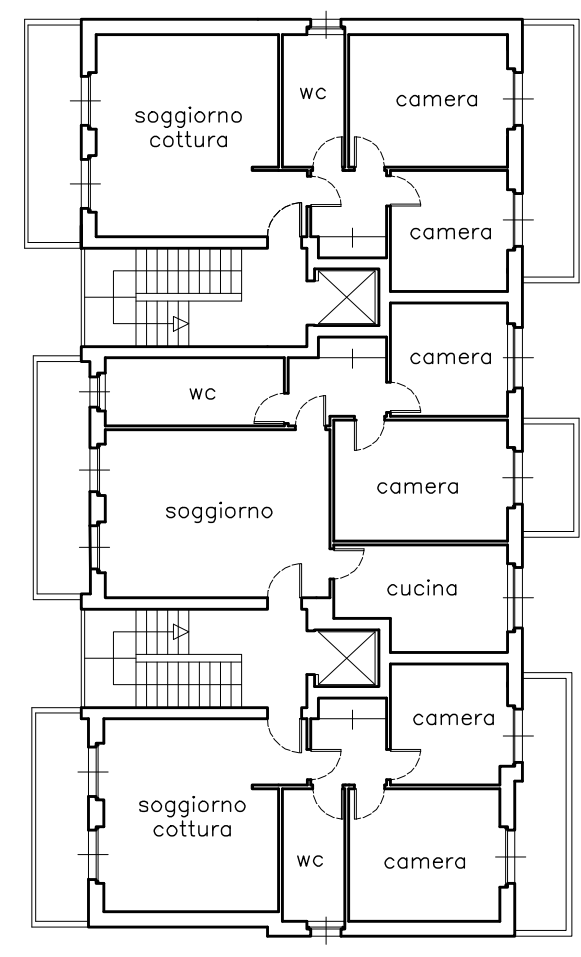


PIANTA PIANO SECONDO

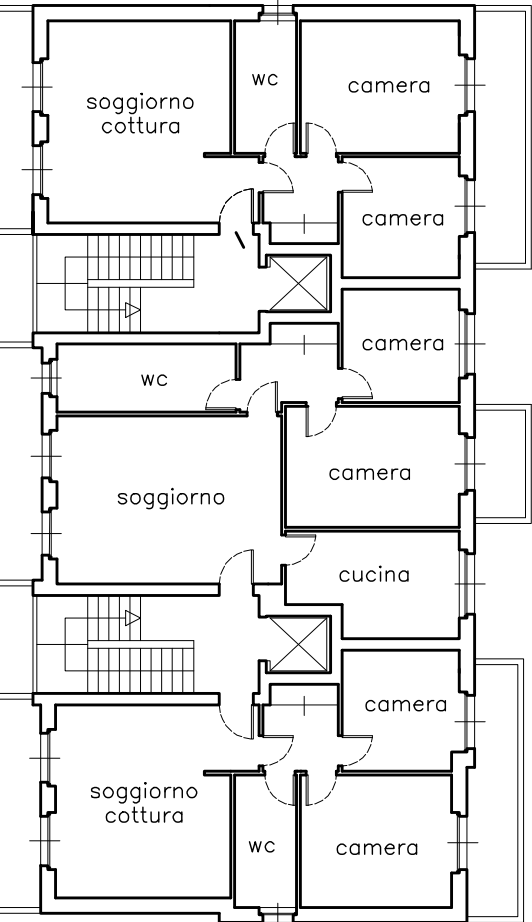

PIANTA PIANO PRIMO

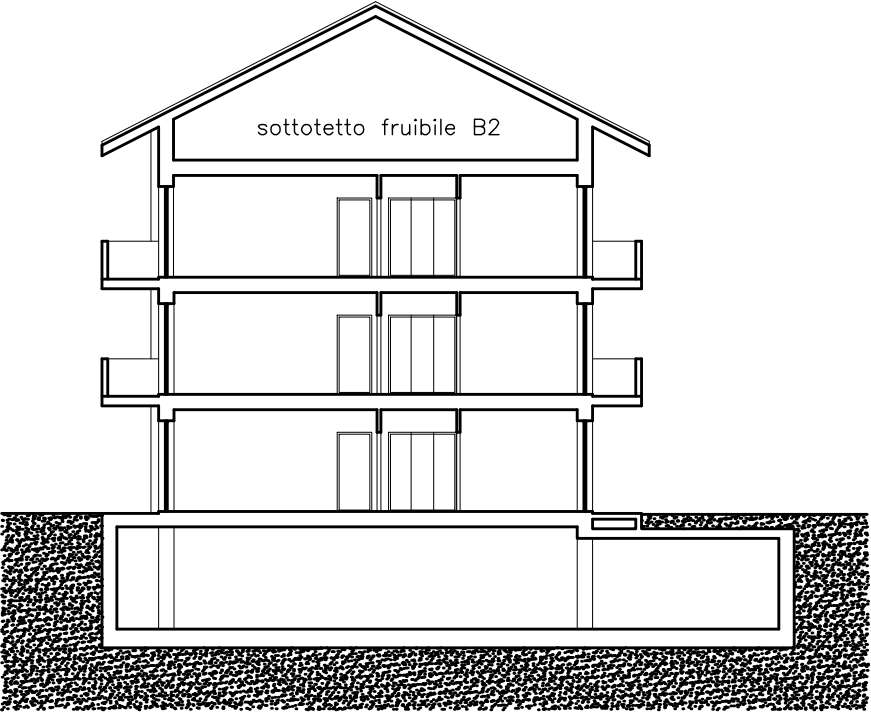

SEZIONE A-A

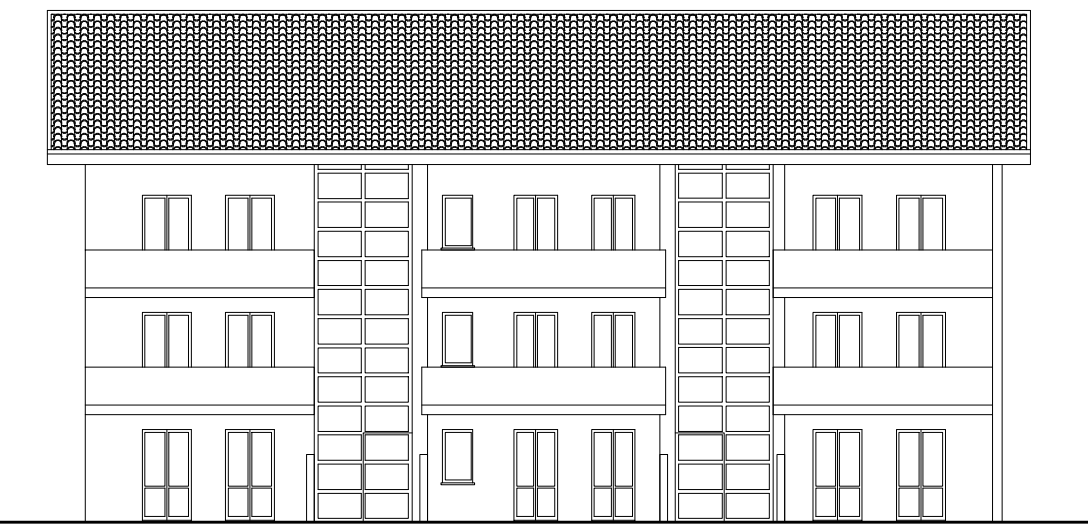

PROSPETTO PRINCIPALE

Fabbricato B

TIPOLOGIA LOTTO 8
Scala 1:200