


COMUNE DI PIANEZZA
PROVINCIA DI TORINO

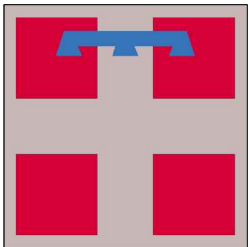

PROPRIETA' :
Soc. Dimensione Edile S.r.l.
p.iva: 07104240010
Via Juvarra, 10 - 10044 PIANEZZA (TO)
R.F. Italiana S.p.a.
p.iva: 00978110047
Via Torino, 89 - 12045 FOSSANO (CN)

OGGETTO :
AREA BR 1b.4
PIANO ESECUTIVO CONVENZIONATO PER LA REALIZZAZIONE DI
FABBRICATI DI CIVILE ABITAZIONE E LA RISTRUTTURAZIONE DEI
FABBRICATI ESISTENTI
Via Don Cafasso - Via Cervi - Via Cassagna - 10044 PIANEZZA (TO)

Tav. 06: Tipologie edilizie indicative


DISEGNO N° :	REVISIONE N° :	DATA:
750	1	18/09/2017



Ing. TAURIELLO Francesco
Via Pianezza, 5
10044 Pianezza (TO)
Tel / fax : 011/9661001
e-mail : studiotaurrello@gmail.com
P.IVA: 06282670014
C.F.: TRLFN065517H31L

SPAZIO RISERVATO AL COMUNE


IL RICHIEDENTE

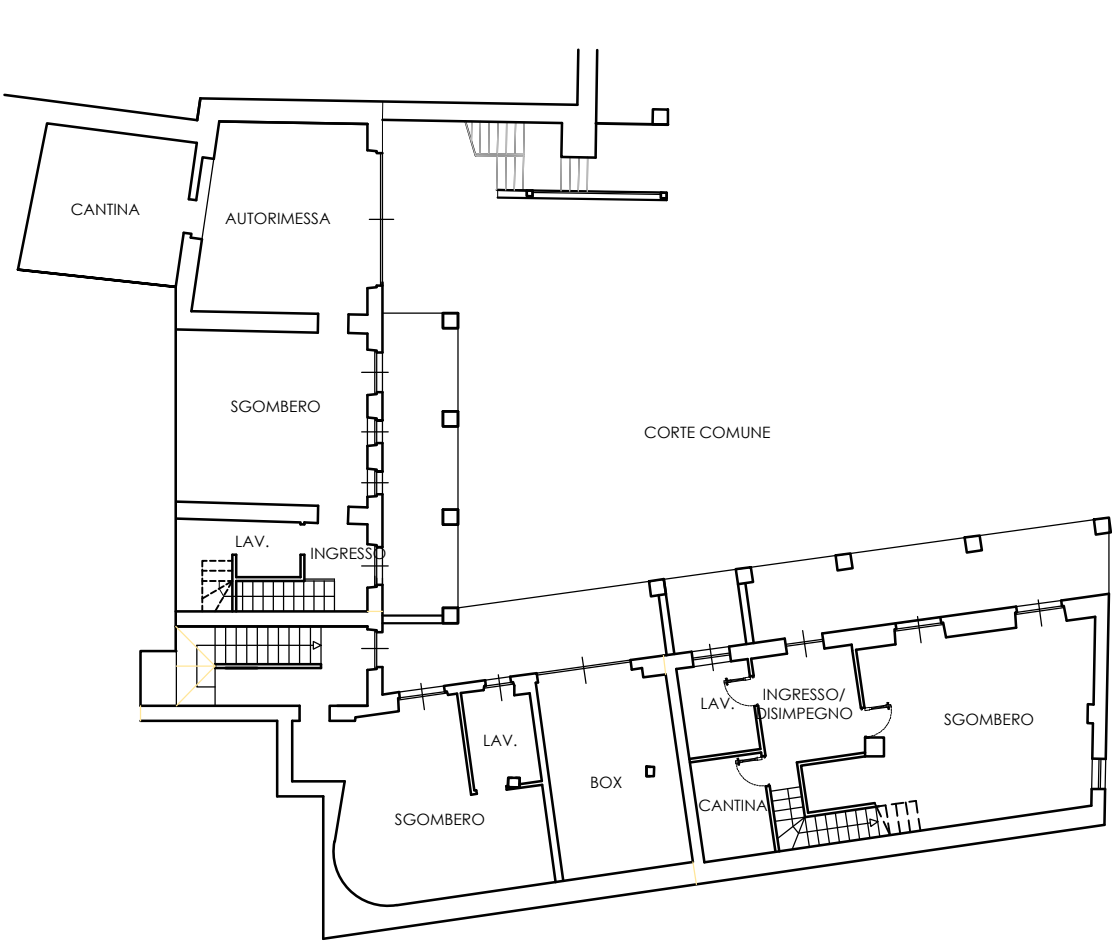


PIANTA PIANO TERRENO - LOTTO N.2



PROSPETTO LATERALE - LOTTO N.2

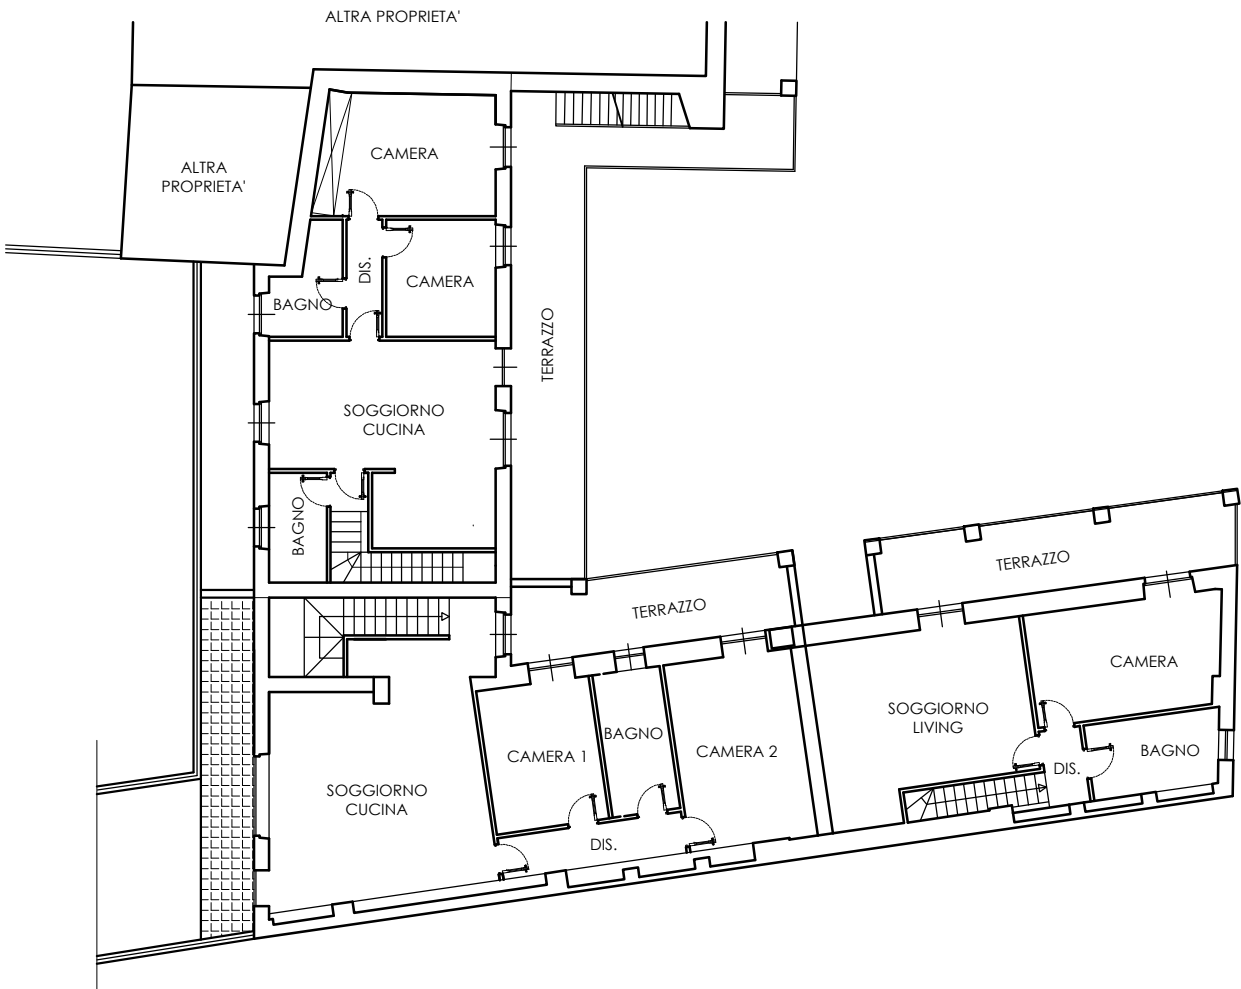


PIANTA PIANO PRIMO - LOTTO N.2

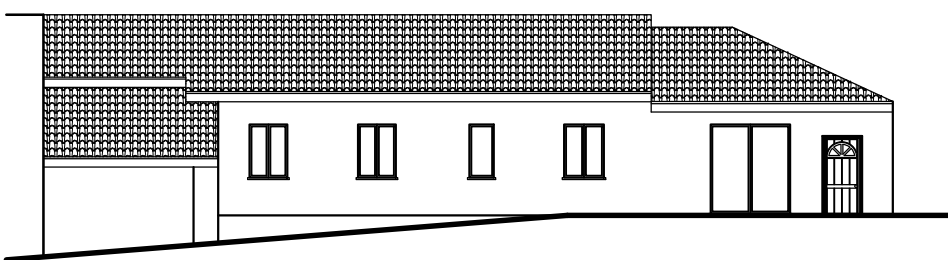


PROSPETTO LATERALE - LOTTO N.2


TIPOLOGIE EDILIZIE INDICATIVE
SCALA 1:200

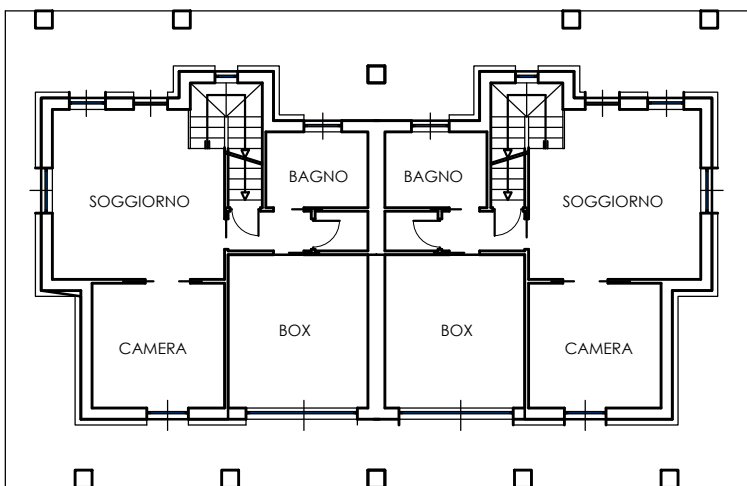


PIANTA PIANO TERRENO - LOTTO N.2

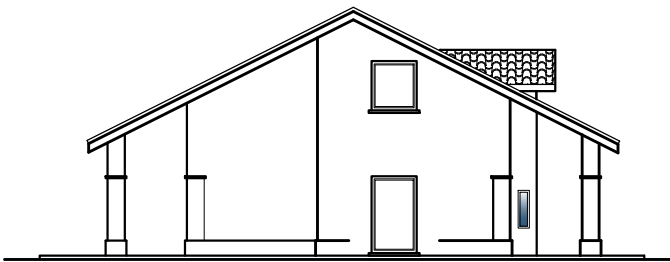

PROSPETTO LATERALE

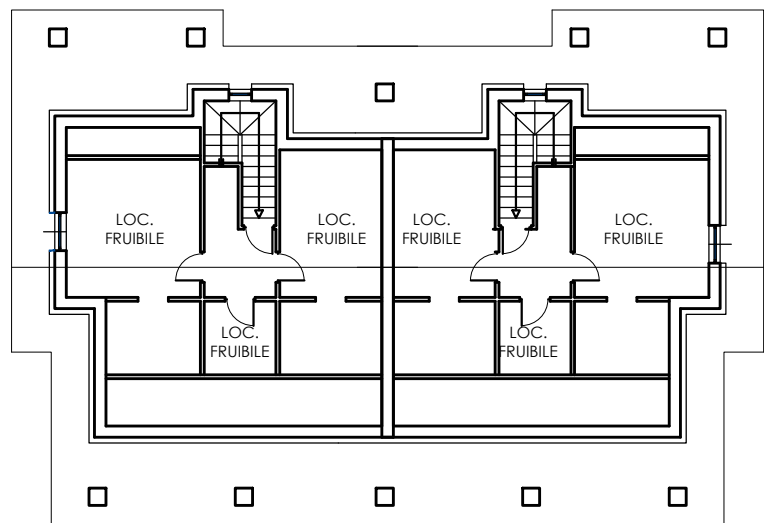


PIANTA PIANO SOTTOTETTO - LOTTO N.2

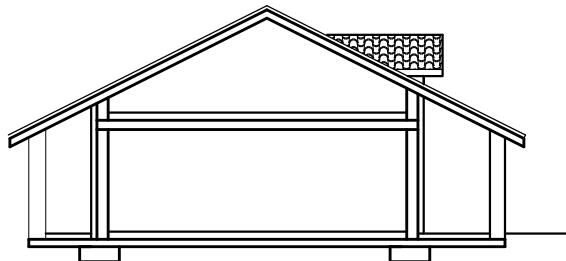


SEZIONE


TIPOLOGIE EDILIZIE INDICATIVE
SCALA 1:200

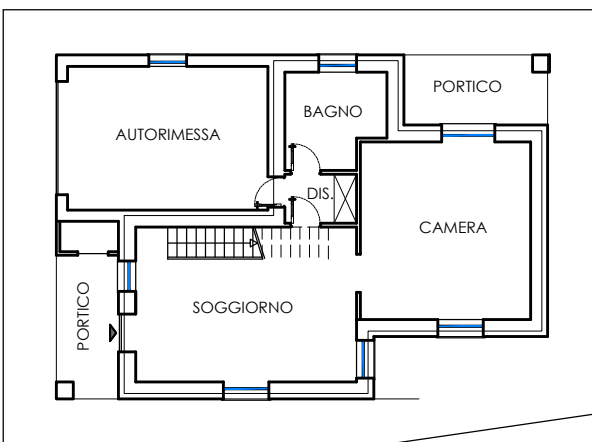


PIANTA PIANO TERRENO - LOTTO N.1

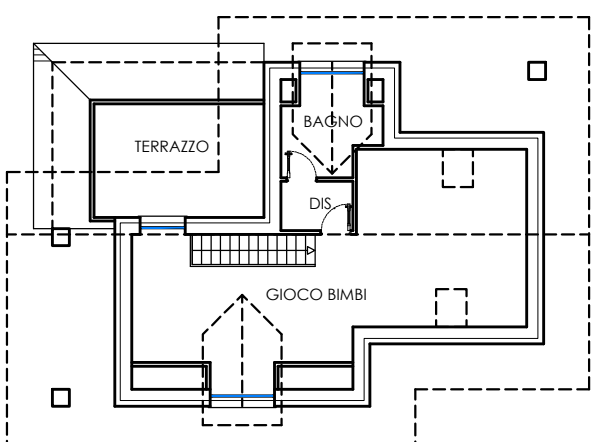

PIANTA PIANO SOTTOTETTO - LOTTO N.1

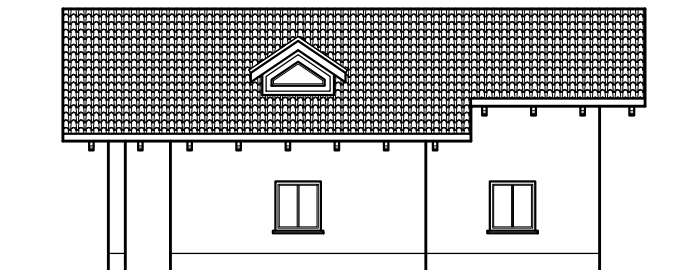


PROSPETTO LATERALE - LOTTO N.1

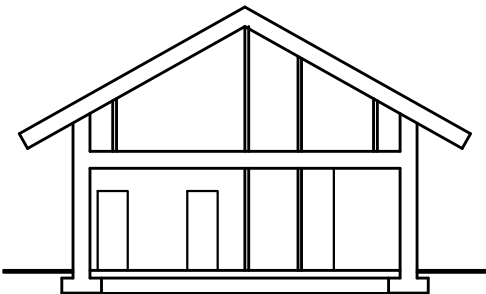


SEZIONE - LOTTO N.1

TIPOLOGIE EDILIZIE INDICATIVE
SCALA 1:200

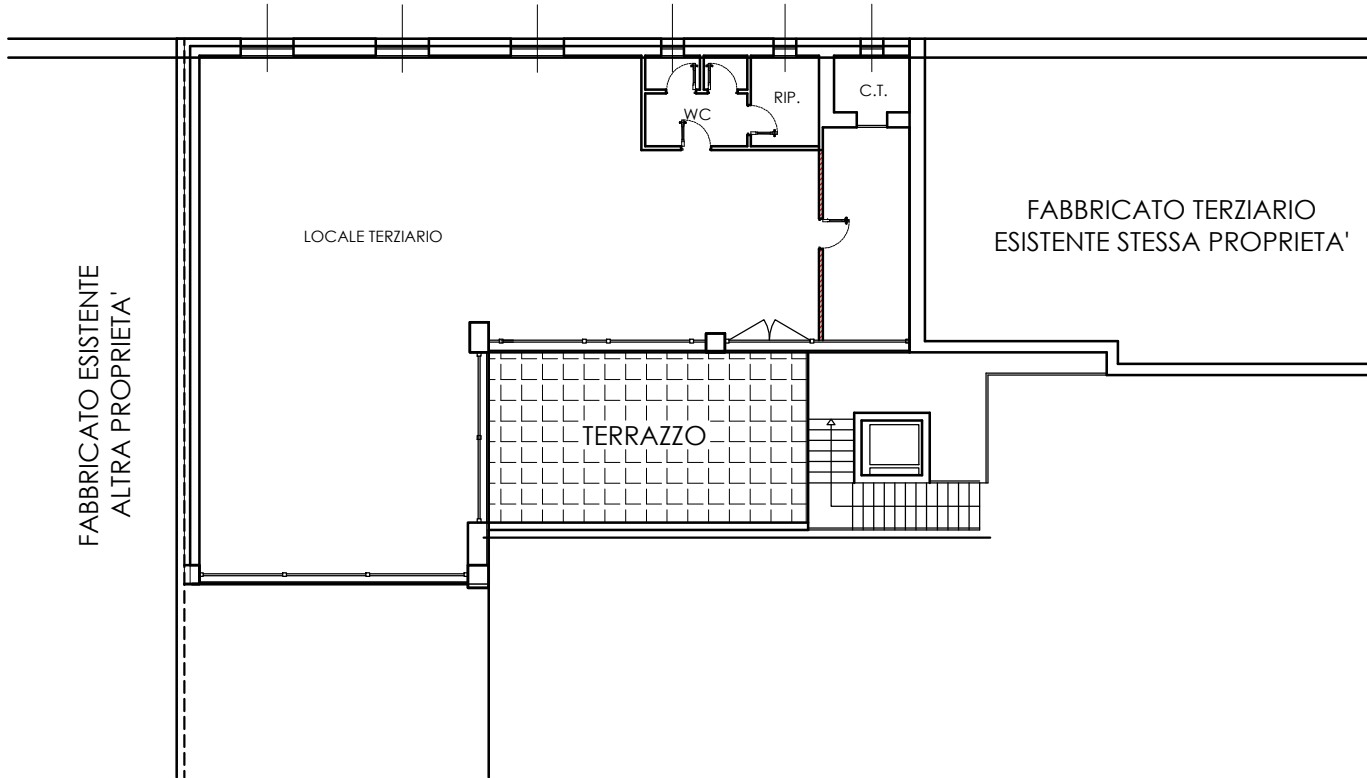

PIANTA PIANO PRIMO - LOTTO N.3

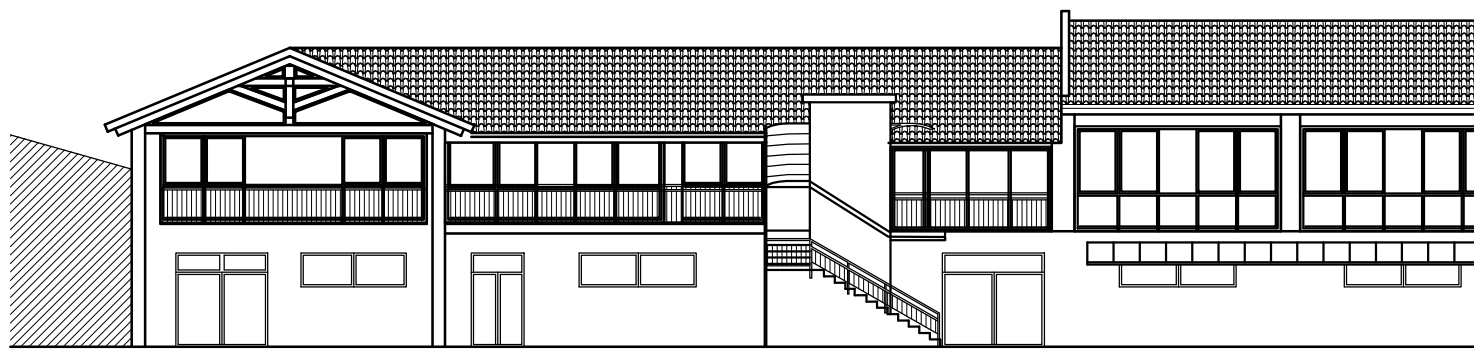

PROSPETTO FRONTALE - LOTTO N.3

TIPOLOGIE EDILIZIE INDICATIVE
SCALA 1:200