

COMUNE DI PIANEZZA

Provincia di Torino

PROPRIETÀ

ROVEI Luigi Celeste

C.Fiscale : RVO LCL 55C27 G559Y

ROVEI Pierfelice

C.Fiscale : RVO LCL 55C27 G559Y

OGGETTO

PIANO DI RECUPERO PER L'ATTUAZIONE DELL'AREA URBANISTICA "BR 1a.11.1"

LUOGO

Via Soffiotti, via Gramsci - PIANEZZA

TAV 03

Rilievo dello stato attuale

Indegnere

TRUCCERO Marco

Via IV Novembre n. 2 bis 10044 Pianezza (TO)

Telefono 011.987.4519 - Email truccero@studios.it

C.A.P. 10040 Pianezza (Torino) - P.IVA 04760001014

M


IL TECNICO




PLANIMETRIA STATO DI FATTO CON INDICAZIONI PLANOALTIMETRICHE
Scala 1:500

SCHEMI DIMOSTRATIVI DELLA S.U.L. ESISTENTE

Piano terreno - scala 1:500

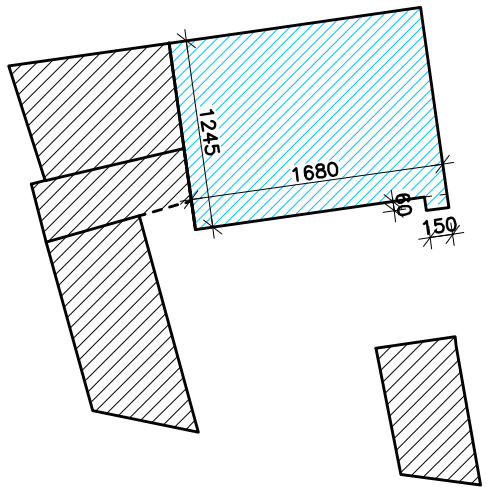


Piano primo=secondo - scala 1:500

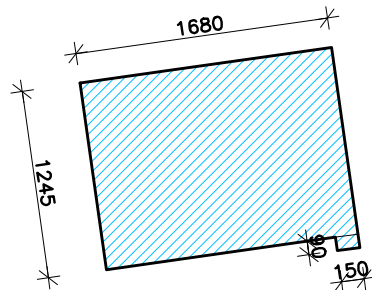


S.U.L. residenziale pt. : (12.45x16.80) + (0.90x1.50)= 210.50 Mq.
S.U.L. residenziale p1. : (12.45x16.80) + (0.90x1.50)= 210.50 Mq.
S.U.L. residenziale p2. : (12.45x16.80) + (0.90x1.50)= 210.50 Mq.
S.U.L. residenziale tot. : 210.50 + 210.50 + 210.50 = 631.50 Mq.


fabbricato residenziale
bassi fabbricati

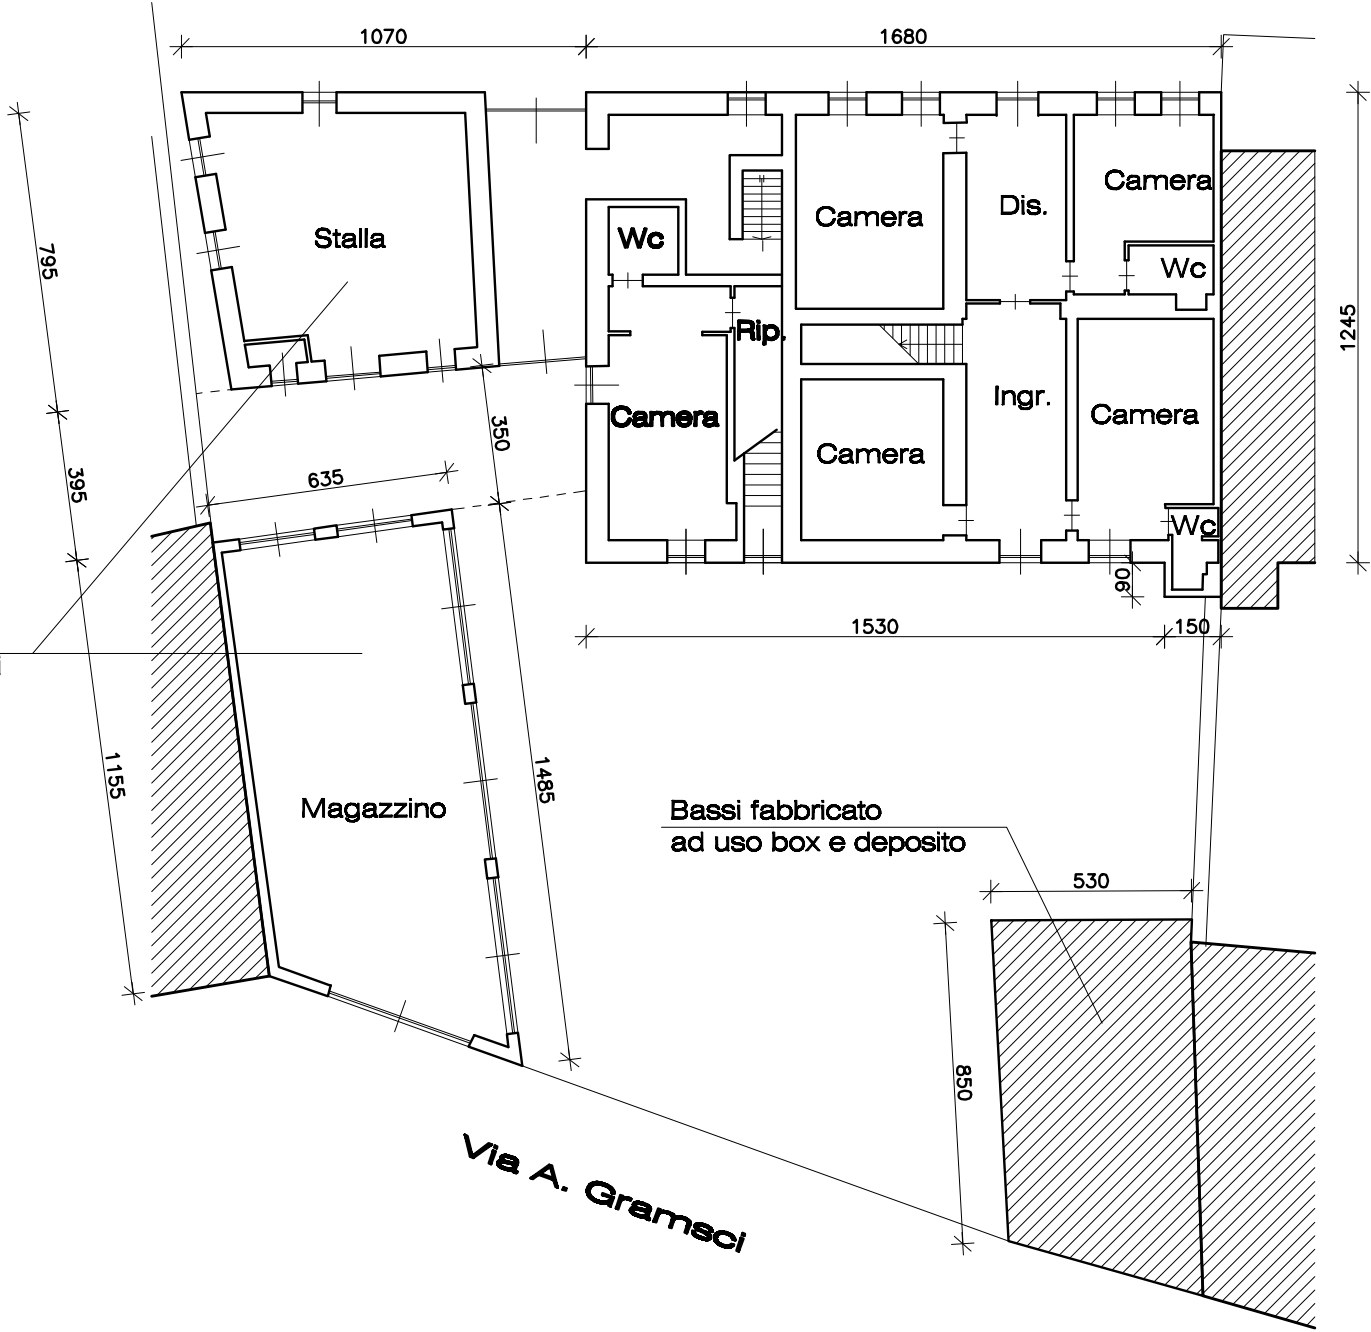

PIANTA PIANO TERRENO
STATO DI FATTO
Scala 1:200

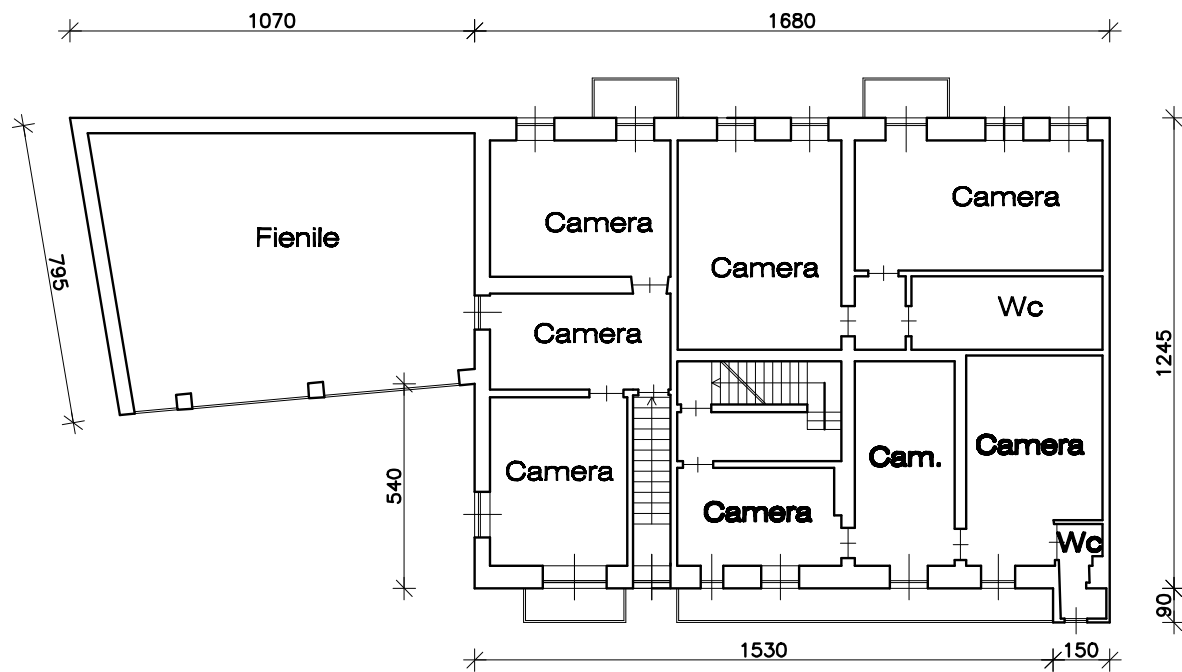

PIANTA PIANO PRIMO
STATO DI FATTO
Scala 1:200

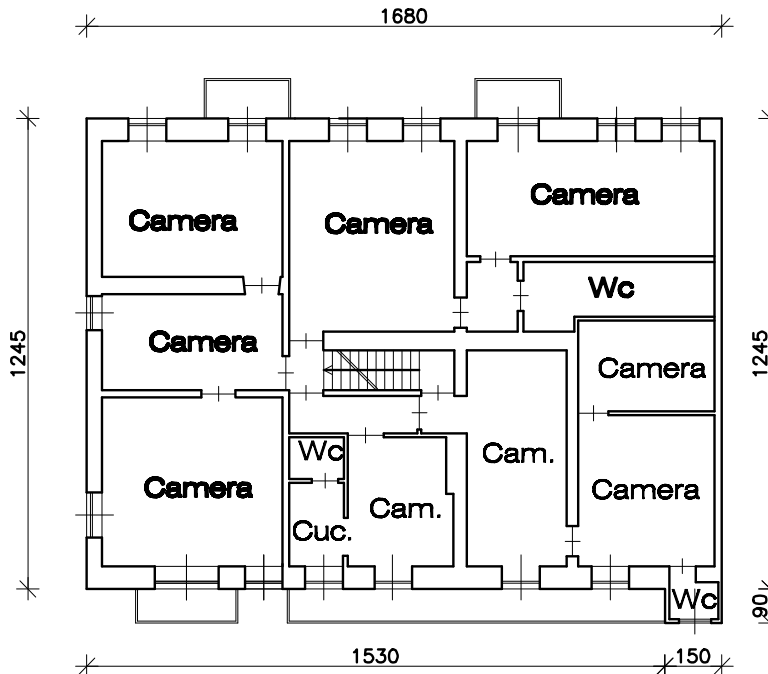

PIANTA PIANO SECONDO
STATO DI FATTO
Scala 1:200