



OGGETTO :  
PERMESSO DI COSTRUIRE CONVENZIONATO  
PROGETTO ESECUTIVO DELLE OPERE DI URBANIZZAZIONE  
PEC CO 3.22 - Via Nino Costa 9 - 10044 PIANEZZA (TO)

RICHIEDENTE :  
BRACCIA MICHELE  
COD.FISC. : BRC MHL 75M07 L219B  
RESID. : Viale Aldo Moro n°11 - 10044 Pianezza (TO)

BRACCIA MATTEO  
COD. FISC. : BRC MTT 77A23 L219J  
RESID. : Viale Aldo Moro n°11 - 10044 Pianezza (TO)

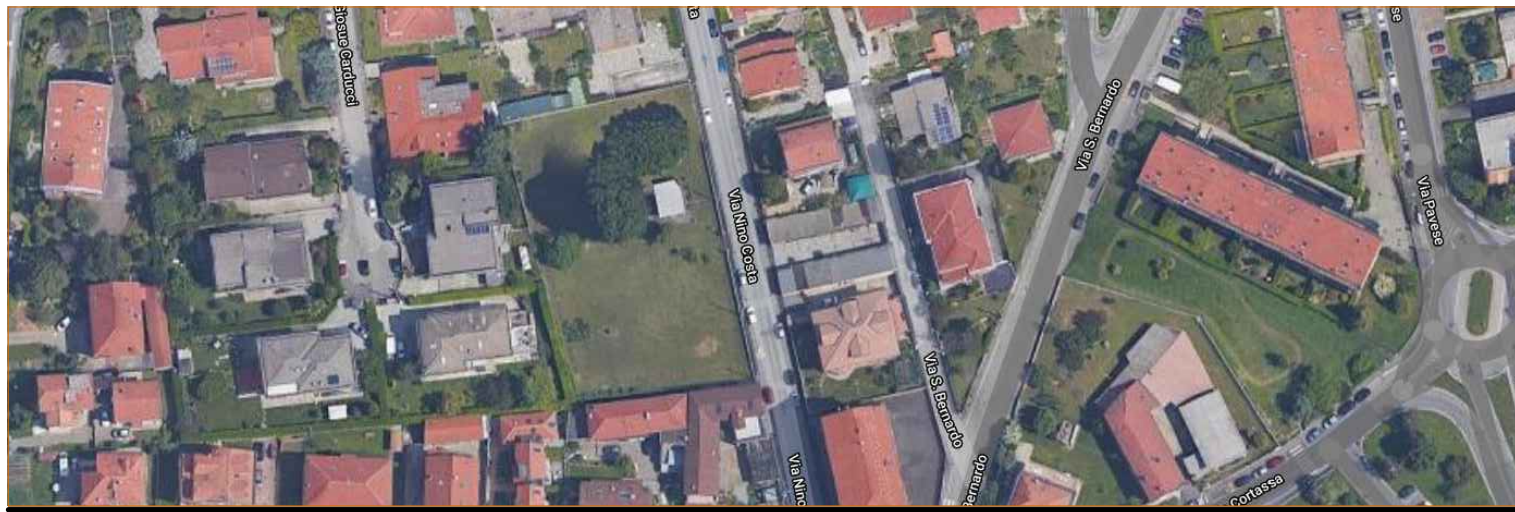


Disegno n° : 810	Revisione : 1	Tav. 05	ILLUMINAZIONE PUBBLICA - PLANIMETRIA E PARTICOLARI COSTRUTTIVI IN PROGETTO
Data : 12/04/2022	Scala : 1:100/20		



Studio Tauribello Christian

Viale Aldo Moro 7/a  
10044 Pianezza (TO)  
Tel / fax : 011/9661001  
e-mail : c.tauribello@gmail.it  
PEC : christian.tauribello@propec.it  
P.IVA: 07066590016  
C.F.: TRL GR5 12622 L219H

SPAZIO RISERVATO AL COMUNE

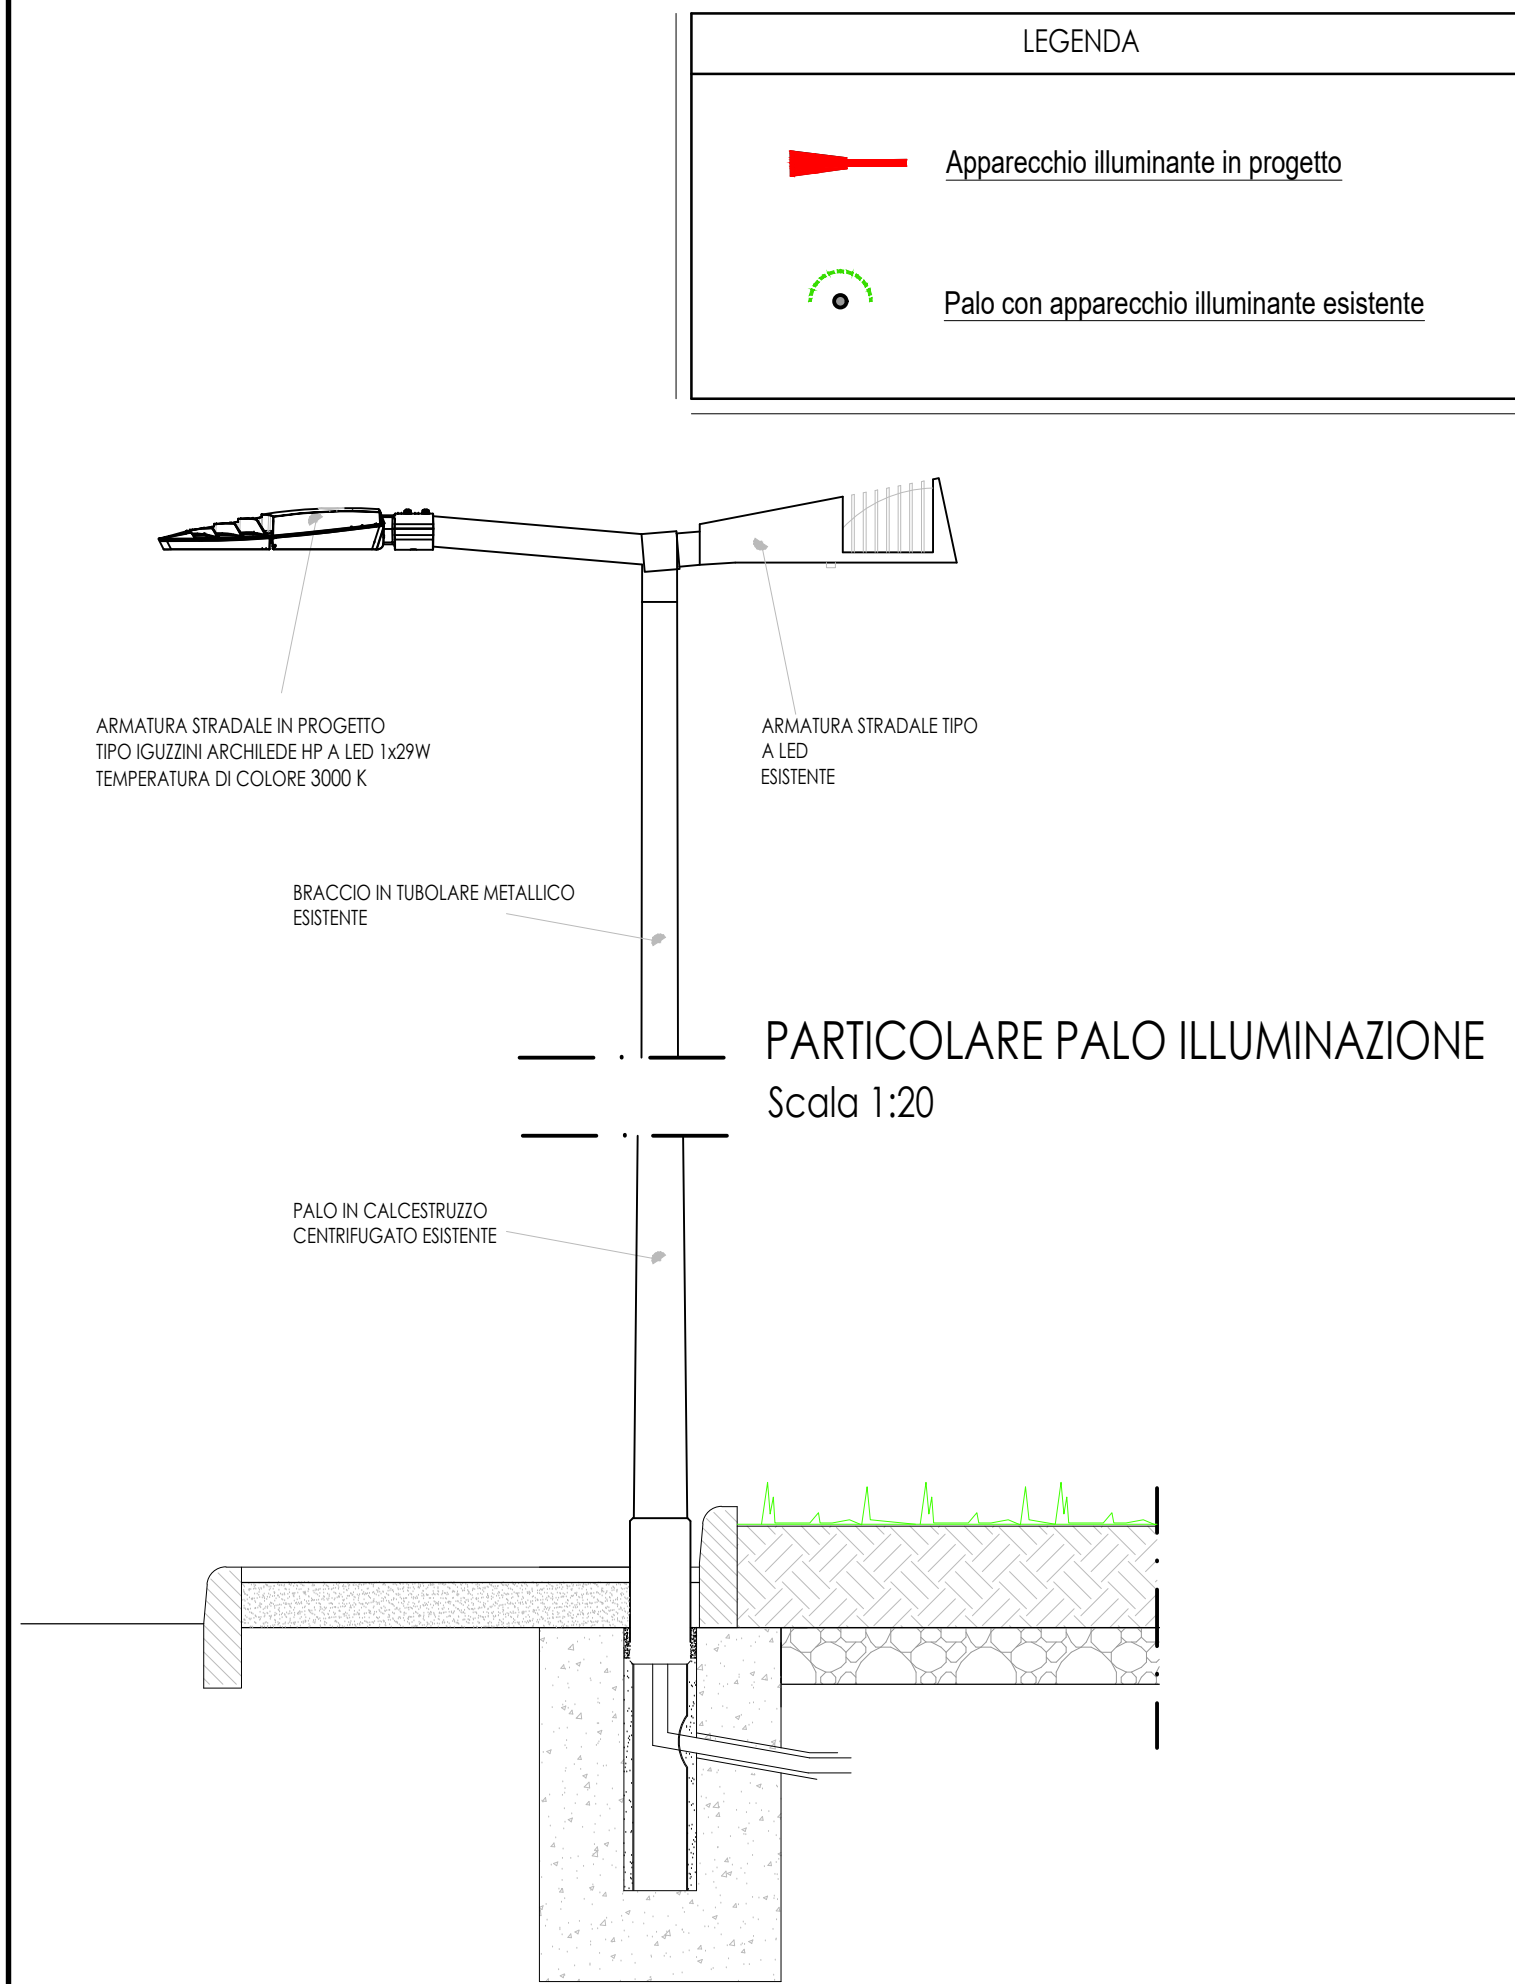

PARTICOLARE PALO ILLUMINAZIONE  
Scala 1:20

