

COMUNE DI PIANEZZA
Provincia di Torino

PROPRIETÀ

ROVEI Luigi Celeste
C.Fiscale : RVO LCL 55C27 G559Y

ROVEI Pierfelice
C.Fiscale : RVO LCL 55C27 G559Y

OGGETTO

**PIANO DI RECUPERO PER L'ATTUAZIONE
DELL'AREA URBANISTICA "BR 1a.11.1"**

LUOGO

Via Soffitti, via Gramsci - PIANEZZA


TAV 02

Indicazione della proprietà

Ingegneri
TRUCCERO Marco
Via IV Novembre n. 2 bis 10044 Pianezza (TO)
Telefono 011/8674819 E-mail truccero@unilink.it
C.F.: TNC MNC 61264 L516X P.IVA: 0374660014



IL TECNICO

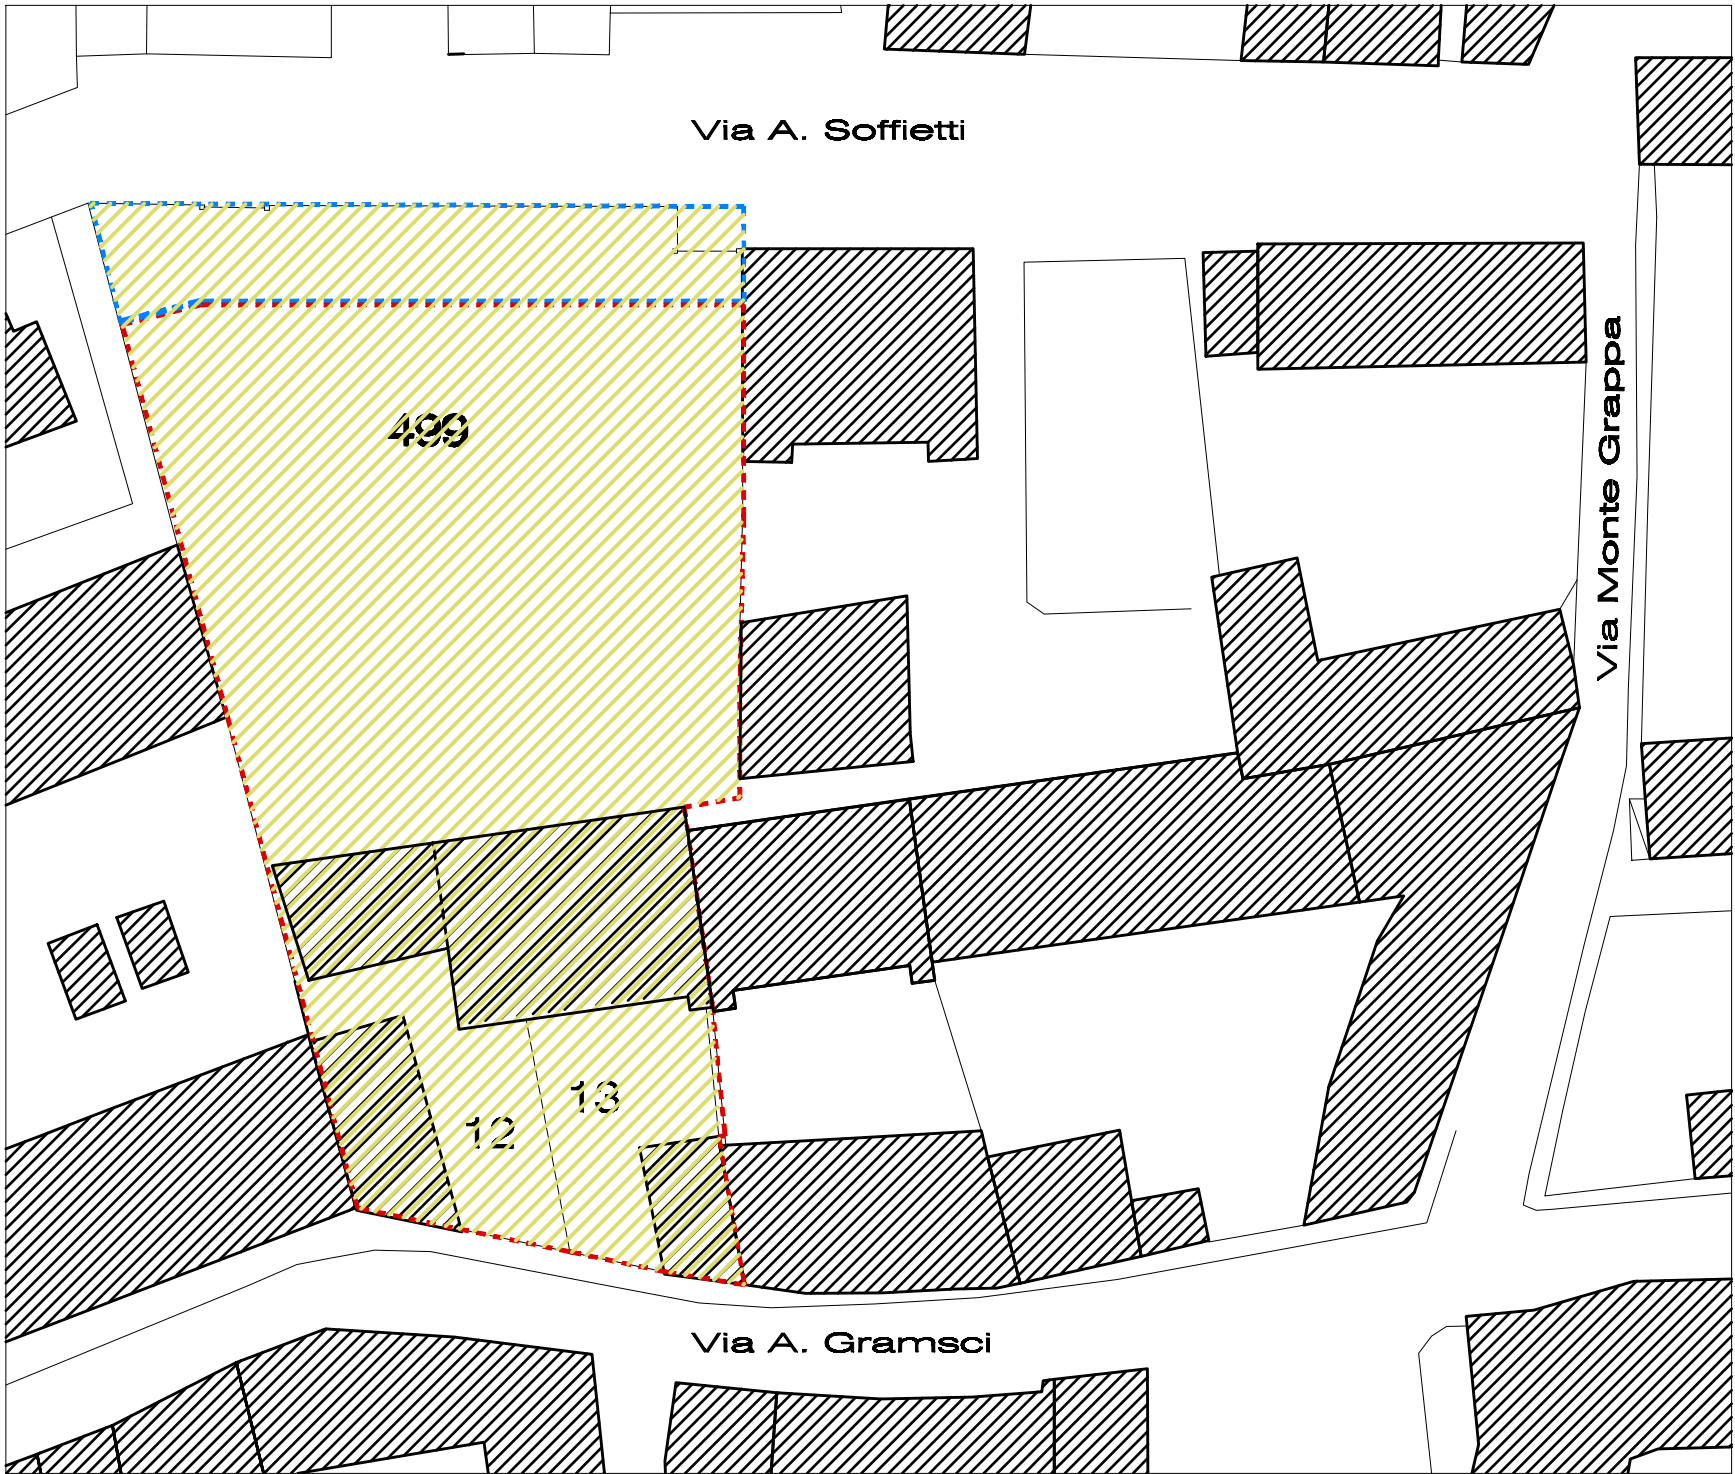

PLANIMETRIA CON INDICAZIONE DELLA PROPRIETÀ
Scala 1:500



Superficie Fondiaria in proprietà
Zona BR 1a.11.1
Fg. 28 P.Ila 499 = 1492.00 Mq.
Fg. 28 P.Ile 12 = 352.00 Mq.
Fg. 28 P.Ile 13 = 457.00 Mq.

- Area in p 1a.11
- Area in Br 1a.11.1
- Area oggetto di Piano di Recupero di proprietà :
 - ROVEI Luigi Celeste
 - ROVEI Pierfelice