

COMUNE DI PIANEZZA

Provincia di Torino

PROPRIETÀ

ROVEI Luigi Celeste

C.Fiscale : RVO LCL 55C27 G559Y

ROVEI Pierfelice

C.Fiscale : RVO LCL 55C27 G559Y

OGGETTO

PIANO DI RECUPERO PER L'ATTUAZIONE DELL'AREA URBANISTICA "BR 1a.11.1"

LUOGO

Via Soffitti, via Gramsci - PIANEZZA

TAV 04


Planimetrie di progetto

ingegnere

TRUCCHERO Marco

Via IV Novembre n. 2 bis 10044 PIANEZZA (TO)
Telefono 011.267.46.19 - Email: marco@truccero.it
C.F.: TRU MARC 01881 L81868 P.IVA: 08146800014

IL TECNICO

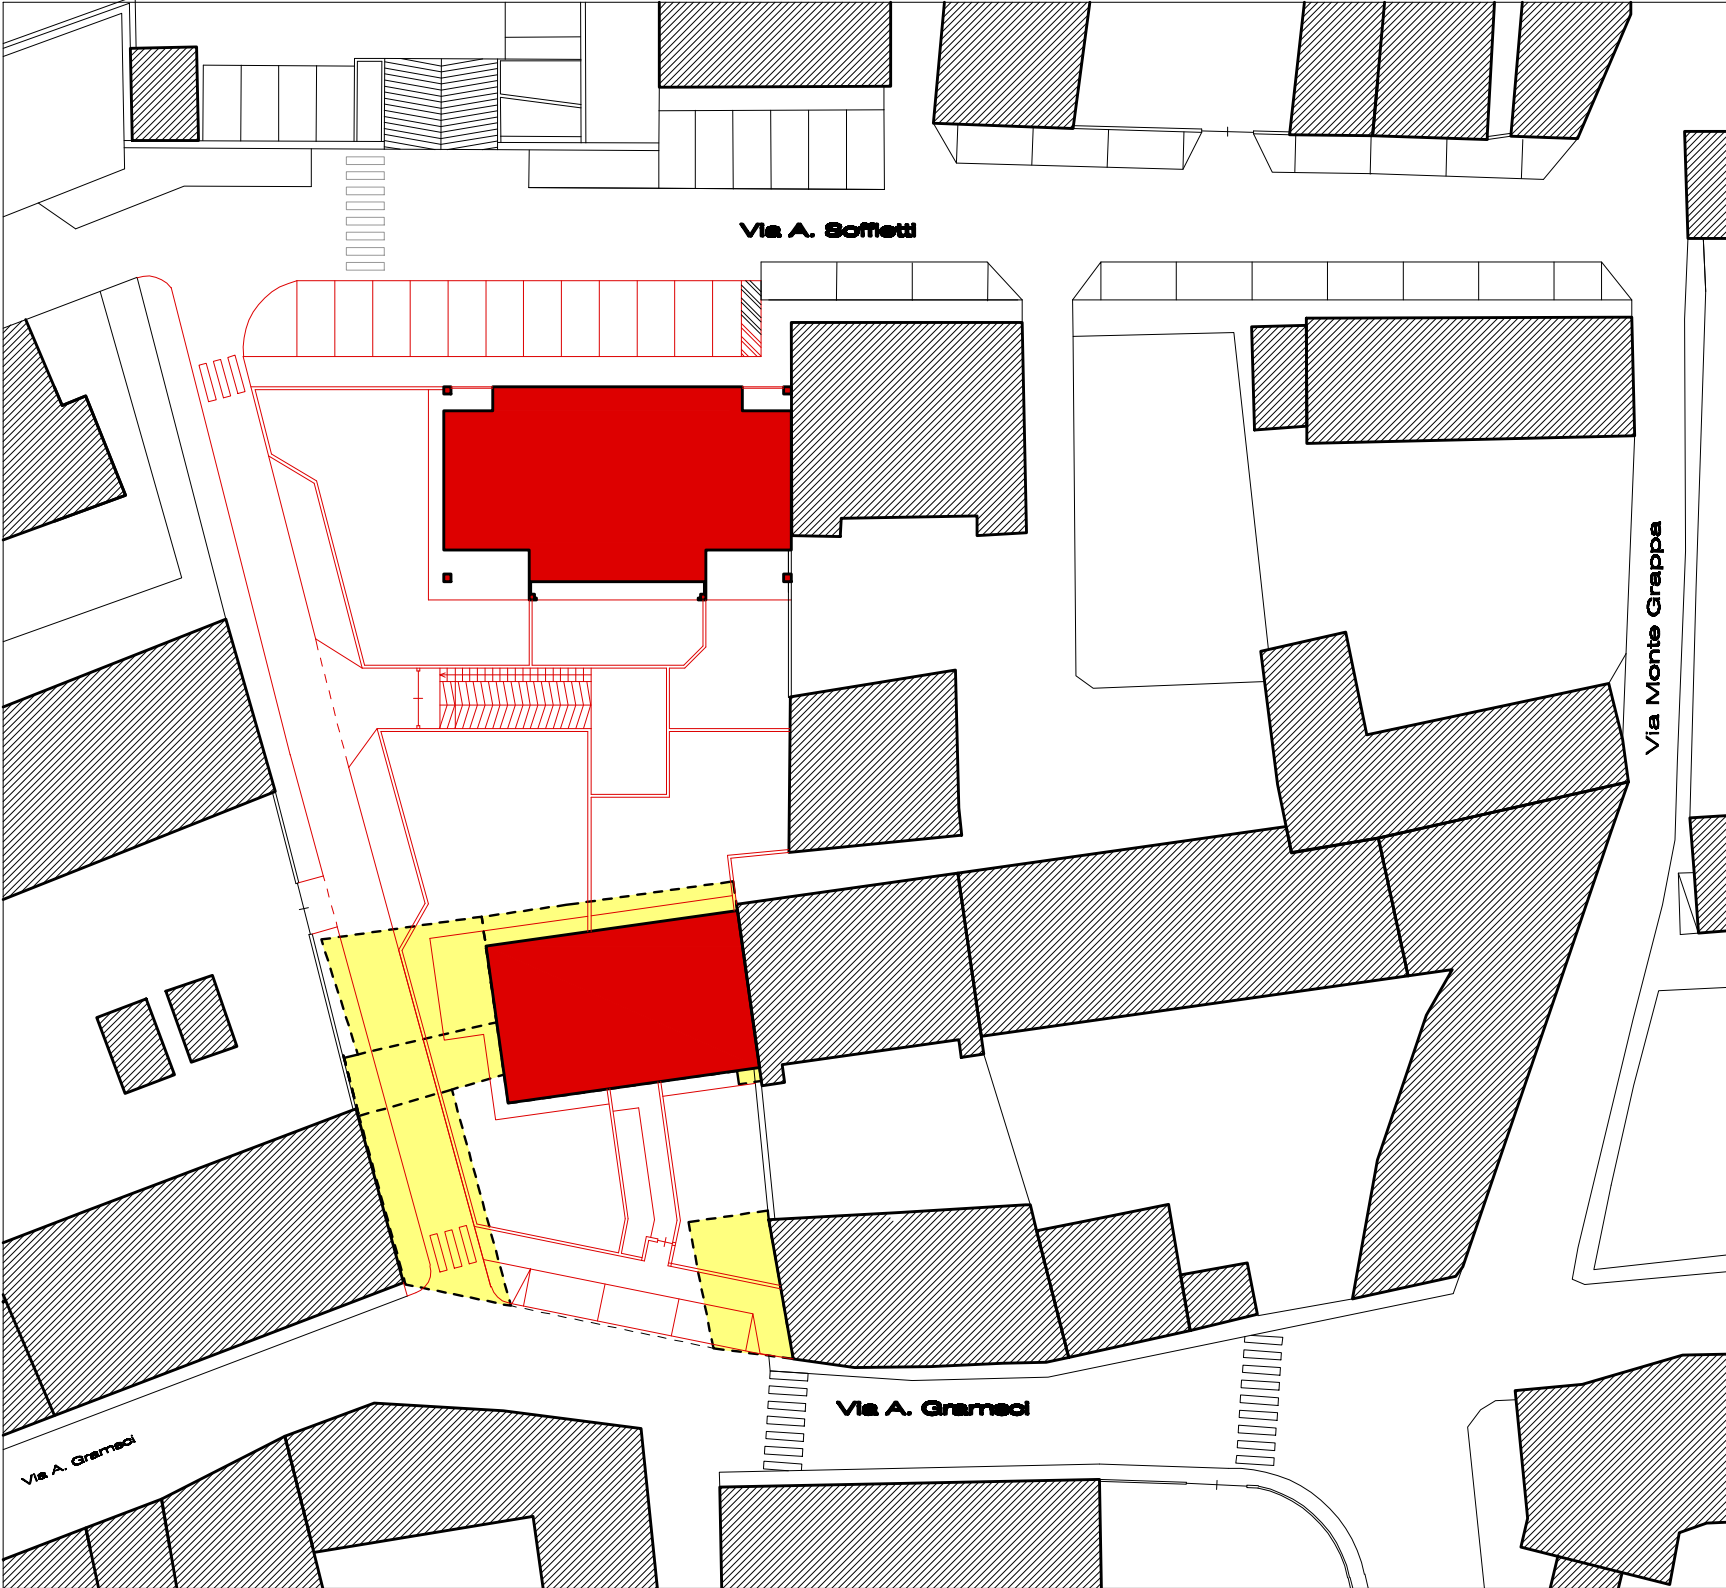


PLANIMETRIA IN SOVRAPPOSIZIONE
Scala 1:500



LEGENDA

- Fabbricati in demolizione
- Fabbricato di 4 p.f.t. sulla via Soffitti in progetto e fabbricato di 3 p.f.t. sulla via Gramsci in ristrutturazione
- Strada di collegamento tra le vie Gramsci e Soffitti in progetto
- Aree oggetto di dismissione per parcheggi pubblici

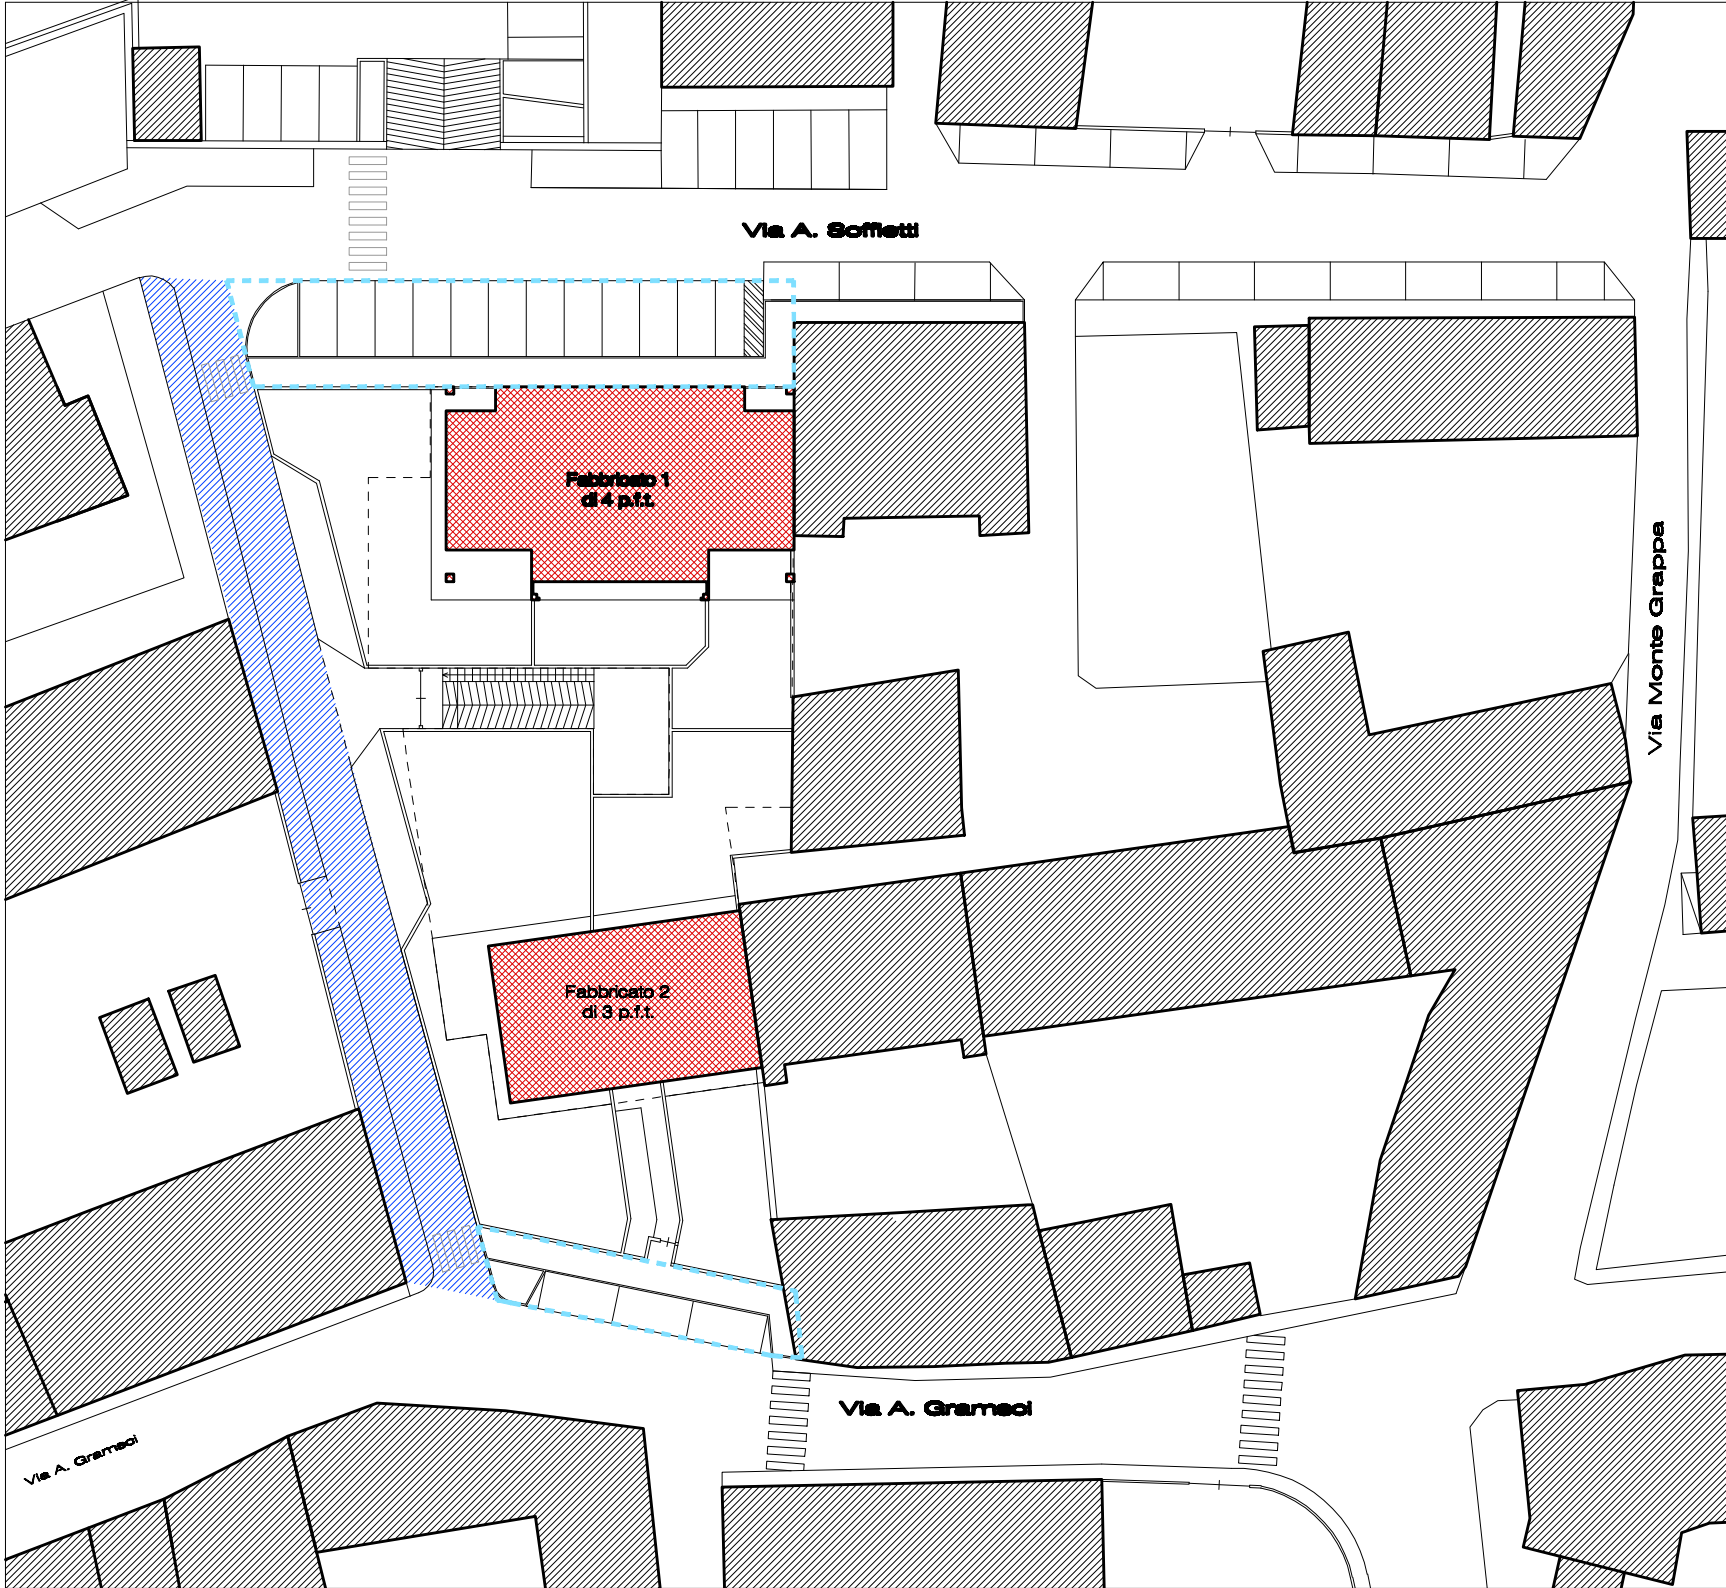

PLANIMETRIA IN PROGETTO
Scala 1:500

