

COMUNE DI PIANEZZA
Provincia di TORINO

PIANO ESECUTIVO CONVENZIONATO
PER INTERVENTI DI LIBERA INIZIATIVA

ai sensi dell'art. 43, L.R. 56/77 e s.m.i.
Zona di P.R.G.C. per insediamenti produttivi
DC DP.36

I PROPRIETARI

GILI Giovanni

Soc. EDILSARA s.r.l.

ARCURI Guido

Soc. FASA s.a.s.

ROVEI Luigi Celeste

ROVEI Pierfelice

TABASSO Giuseppina

I PROGETTISTI

Ing. TRUCCERO Marco

Geom. TRUCCERO Carlo


Via IV Novembre n. 2 bis - 10044 Pianezza (TO) - Telefax 0119674819 - truccero@outlook.it

Tavola
6


SEZIONI ALTIMETRICHE

- AREA TERRITORIALE DI ATTUAZIONE PARZIALE - Mq. 39.877
- LOTTO X LOTTI FONDIARI EDIFICABILI (vedi tabelle) - Mq. 28.868
- FABBRICATI ESISTENTI
- FABBRICATI PREVISTI IN PROGETTO
- QUOTA TERRENO ATTUALE
- QUOTA STRADALE DI PROGETTO




SEZIONE A-A
Scala 1:500

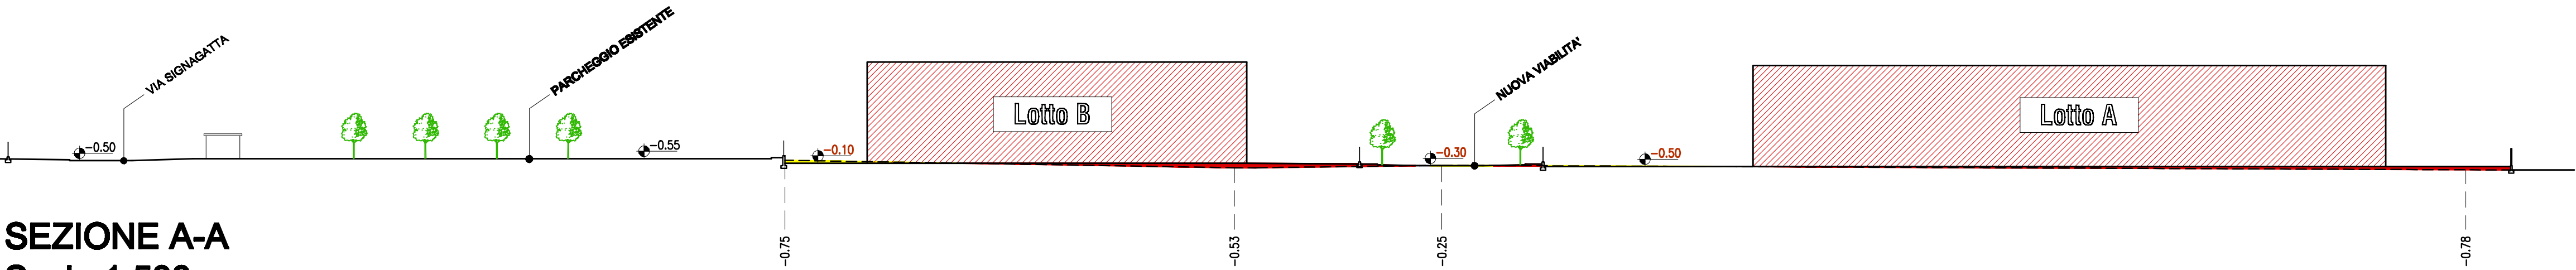

SEZIONE B-B
Scala 1:500

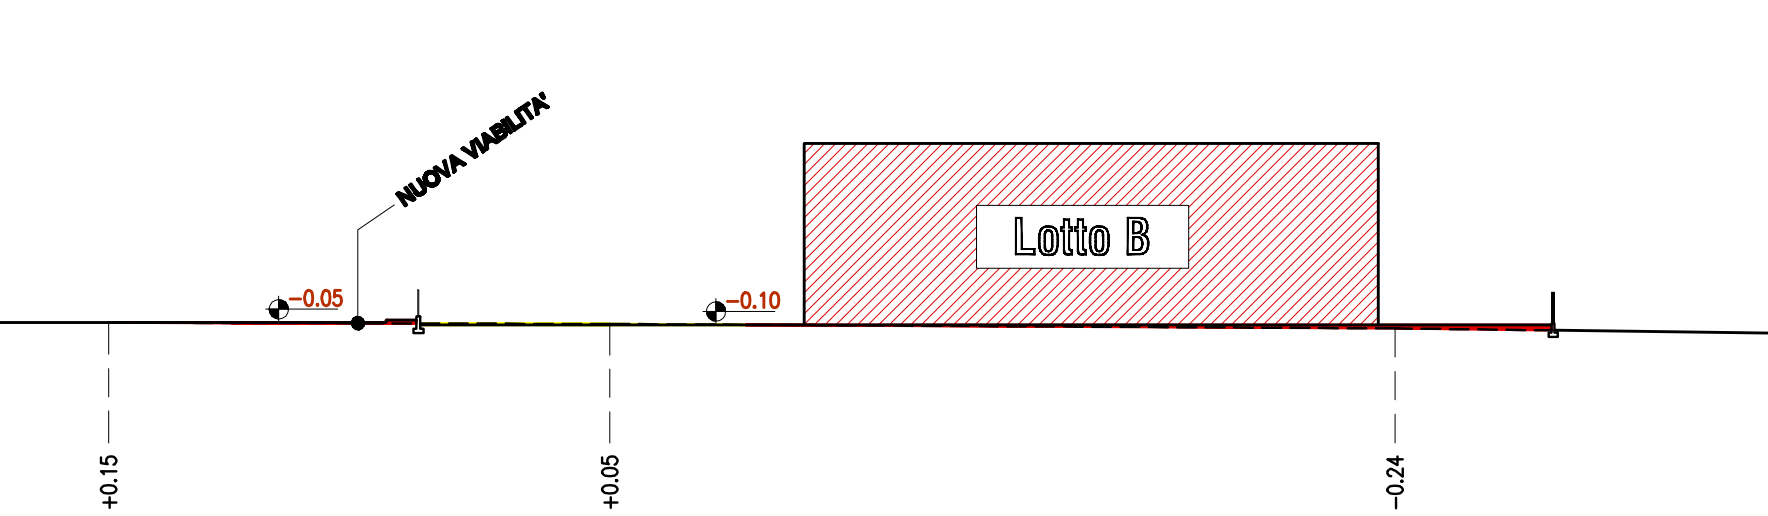

SEZIONE C-C
Scala 1:500

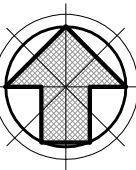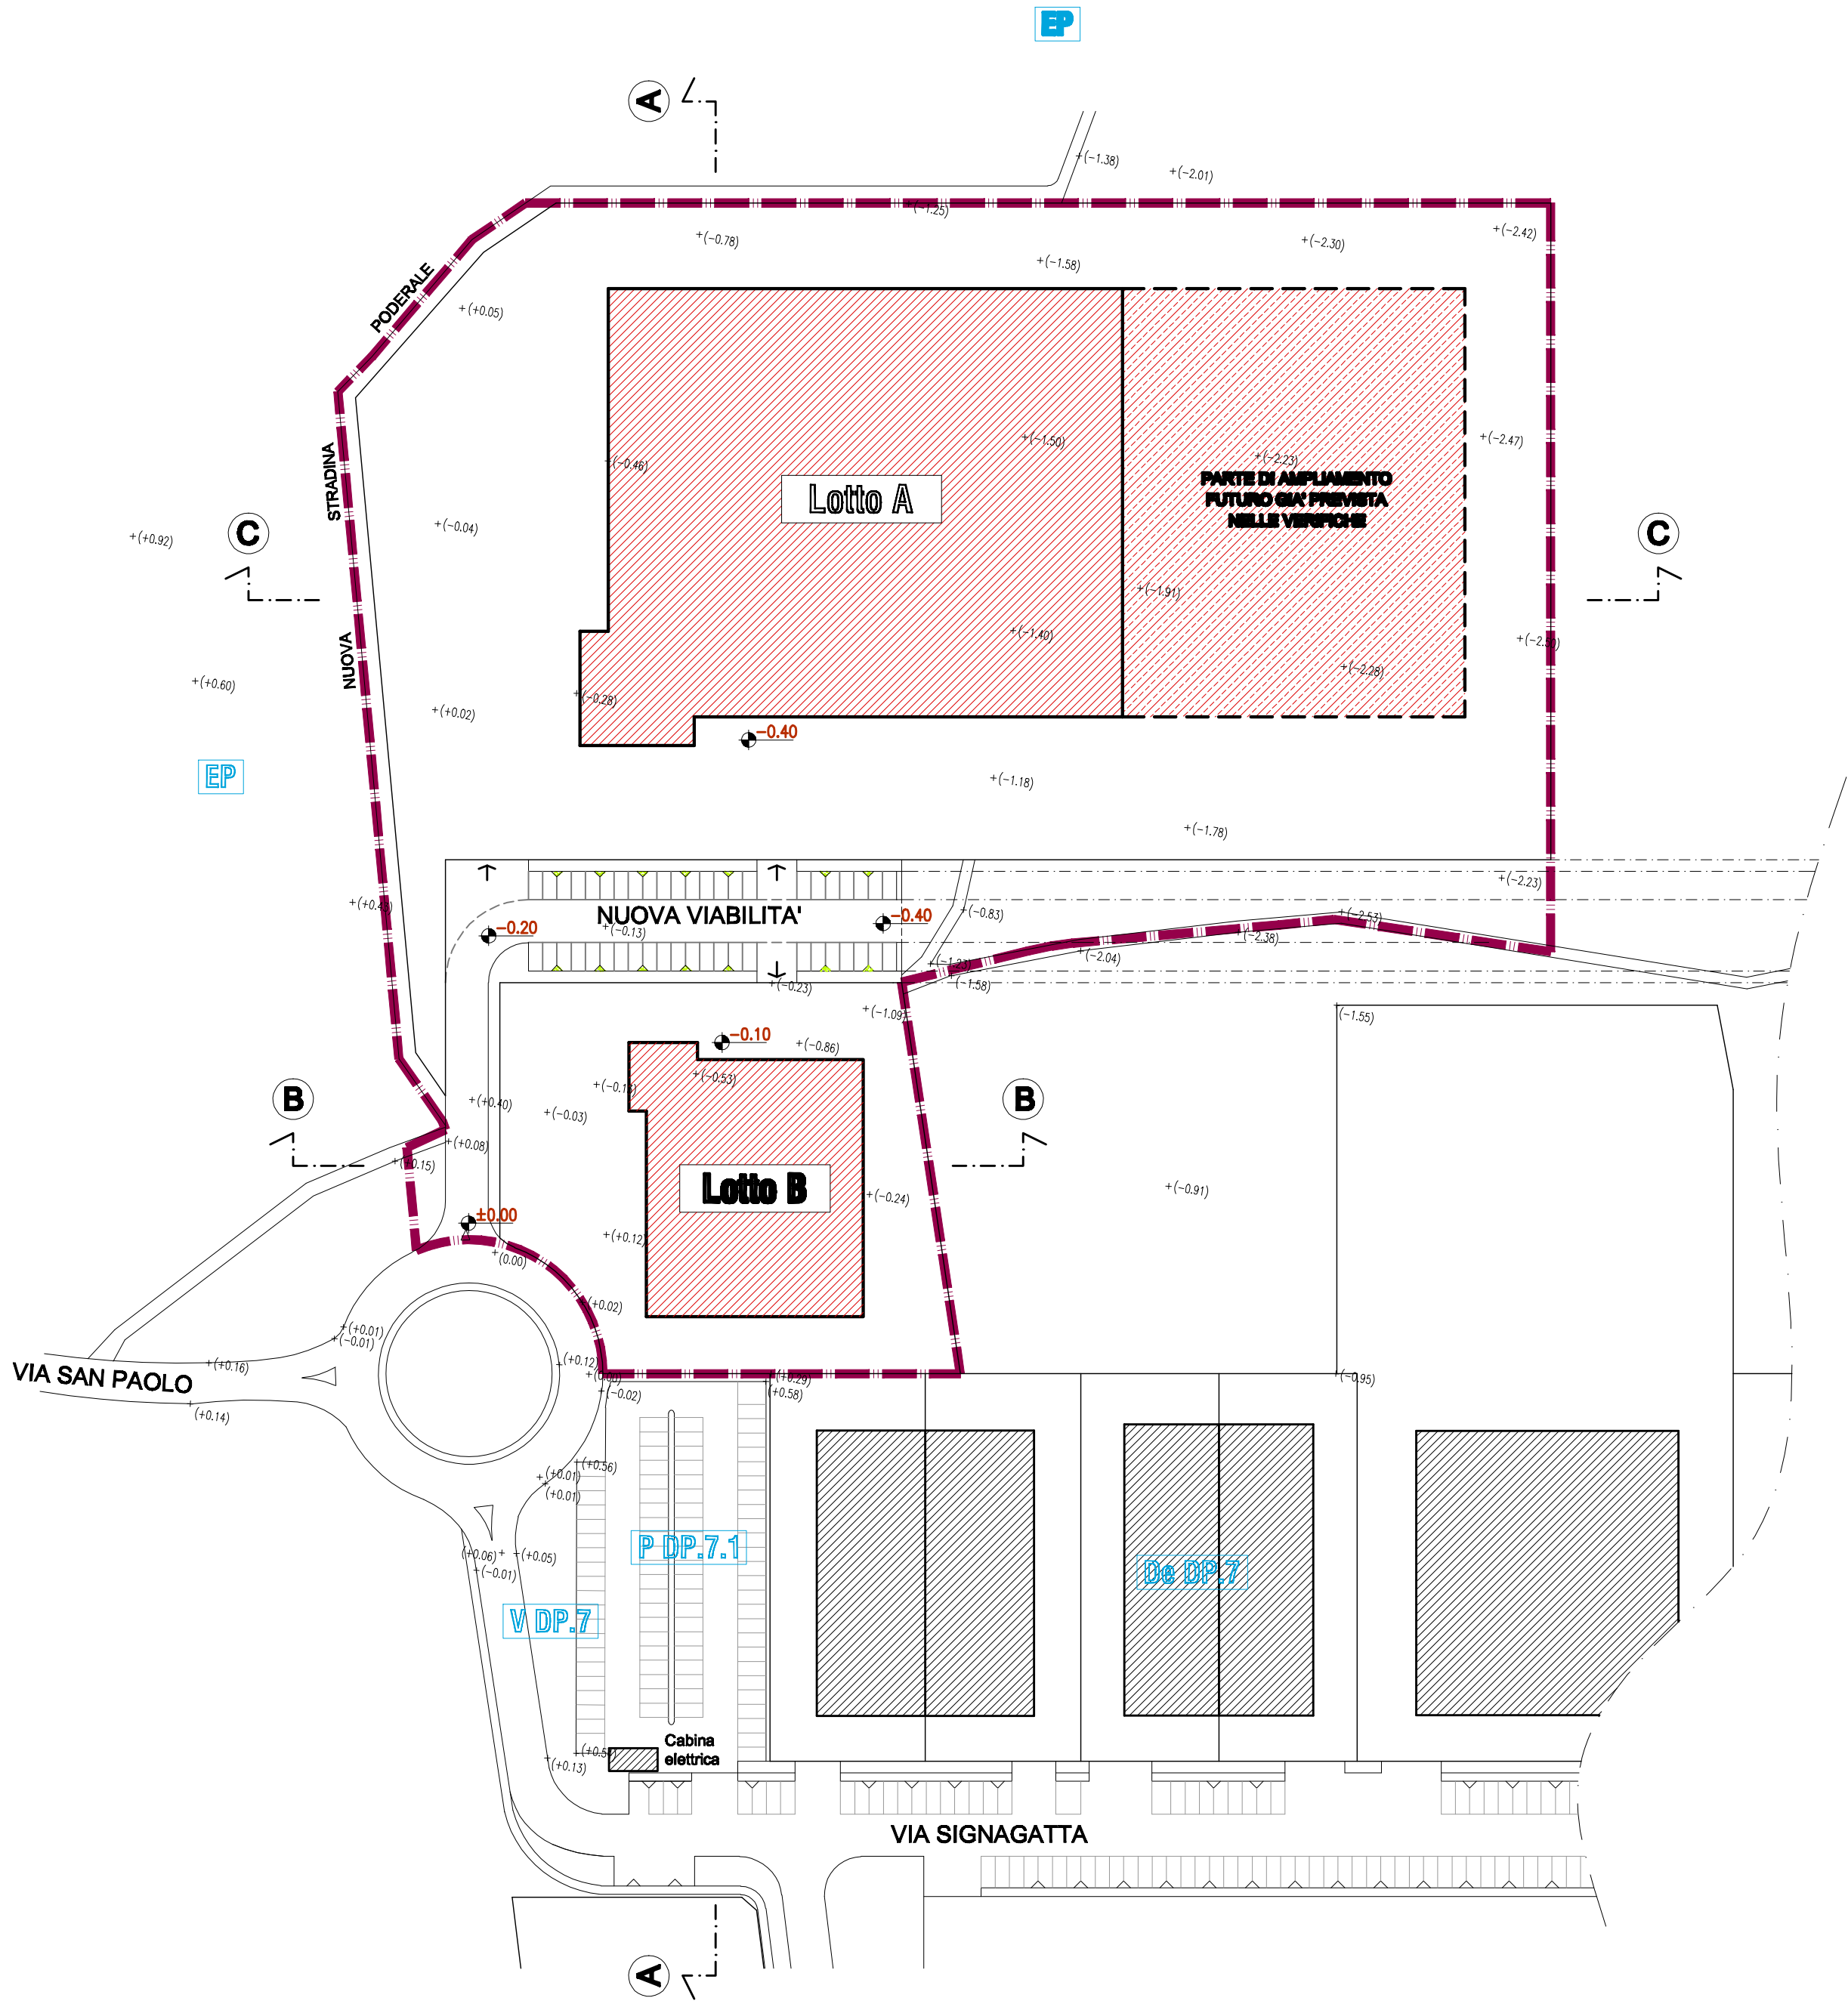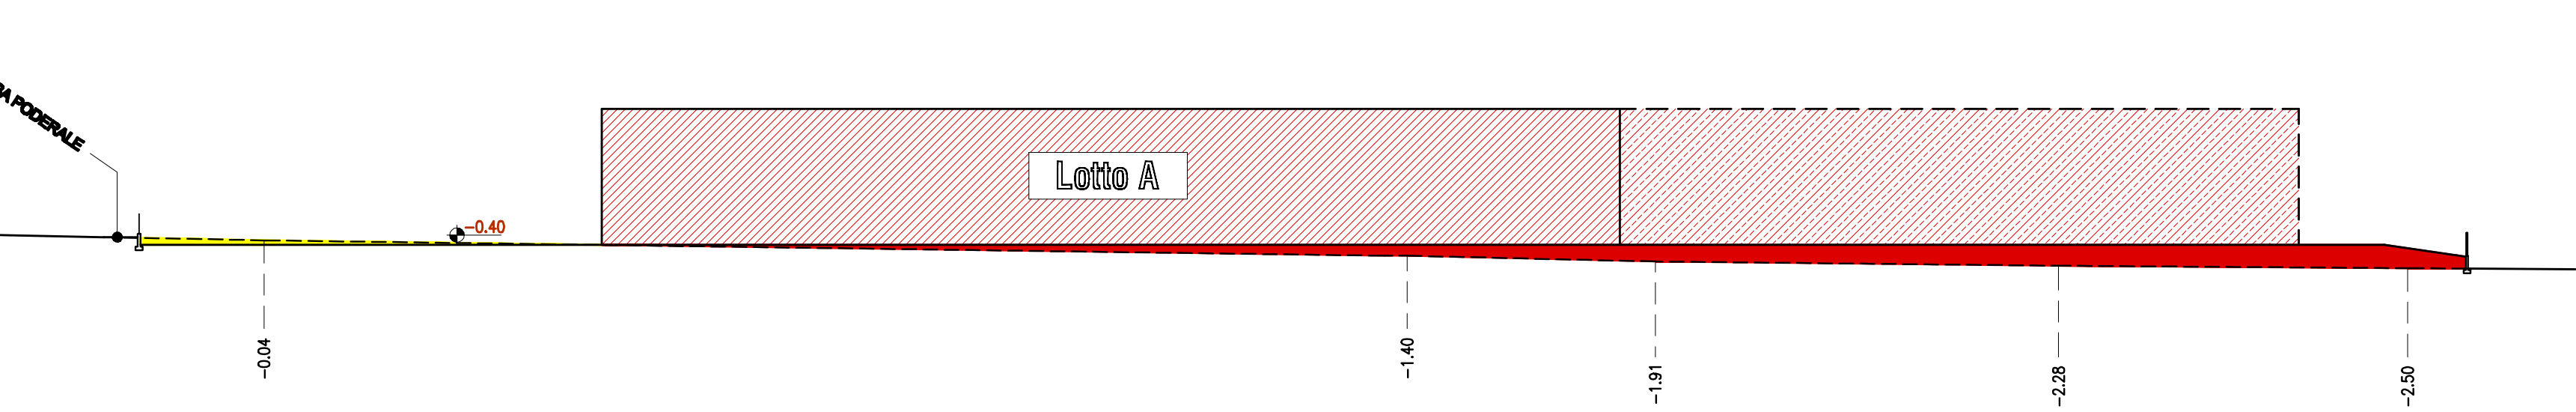

PLANIMETRIA CON ALTIMETRIA ATTUALE E DI PROGETTO
Scala 1:1000