

COMUNE DI PIANEZZA
Provincia di TORINO

PIANO PARTICOLAREGGIATO
DI INIZIATIVA PRIVATA

Zona di P.R.G.C.
C 3.39 - p 1a.15

I PROPRIETARI

BOSCO Maria
BOSCO Domenica
Soc. I PLATANI s.n.c.
ROVEI Luigi Celeste
ROVEI Pierfelice
TABASSO Giuseppina
Soc. EUROEDIL s.r.l.
FONDAZIONE BETTINI ADA E
GIROTTI PIERCARLO ONLUS

I PROGETTISTI


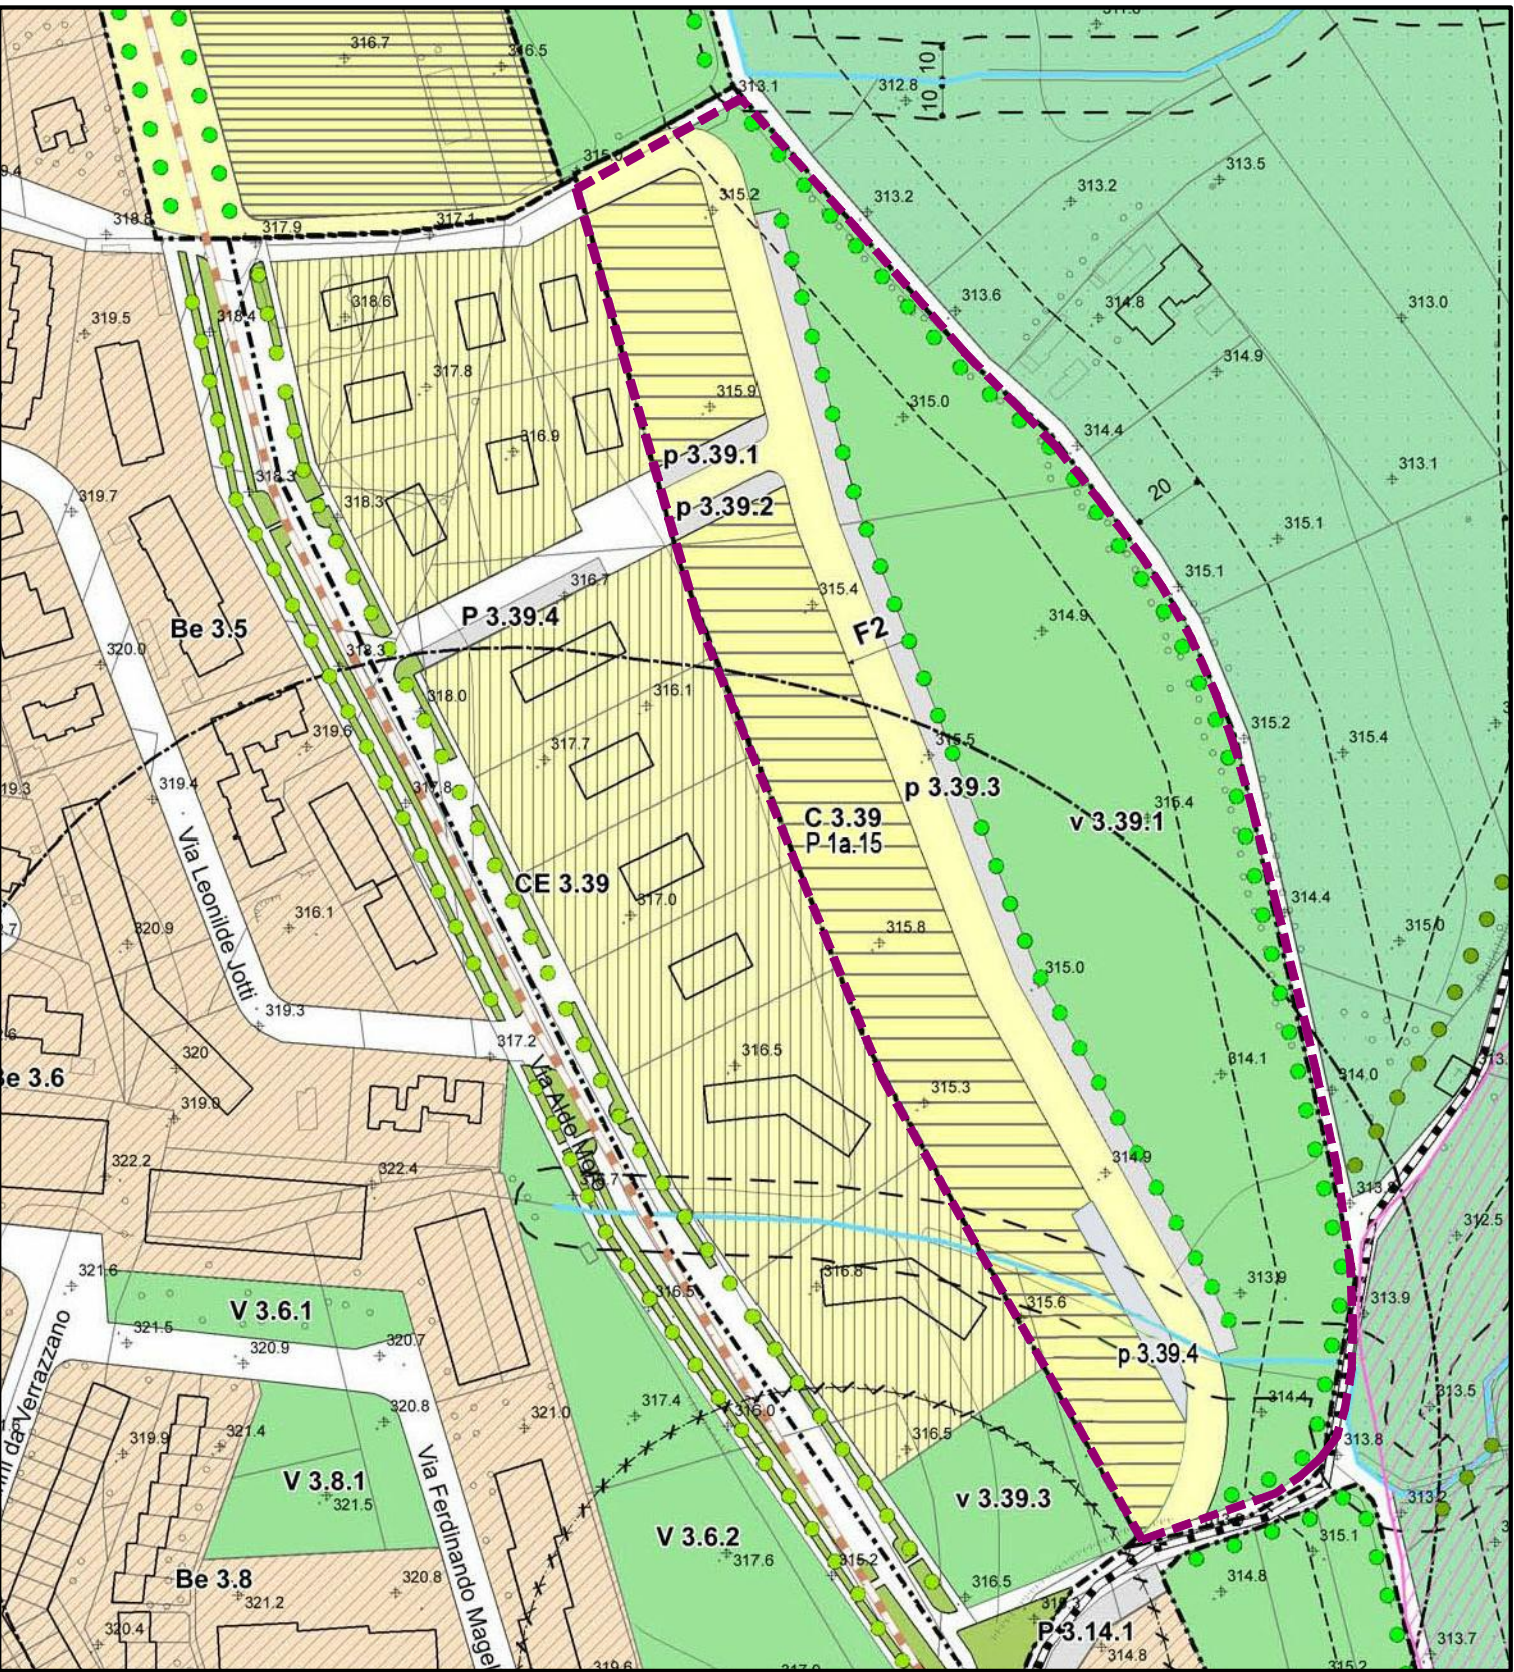
 Ing. TRUCCERO Marco
Geom. TRUCCERO Carlo
Via IV Novembre n. 2 bis - 10044 Pianezza (TO) - Telefax 0119674819 - truccero@outlook.it

Tavola
0 INQUADRAMENTO GENERALE E CARTOGRAFIA




INQUADRAMENTO TERRITORIALE PIANO PARTICOLAREGGIATO

CARTOGRAFIA LOTTO A (C 3.39)




ESTRATTO DI P.R.G.C.
Scala 1:2000

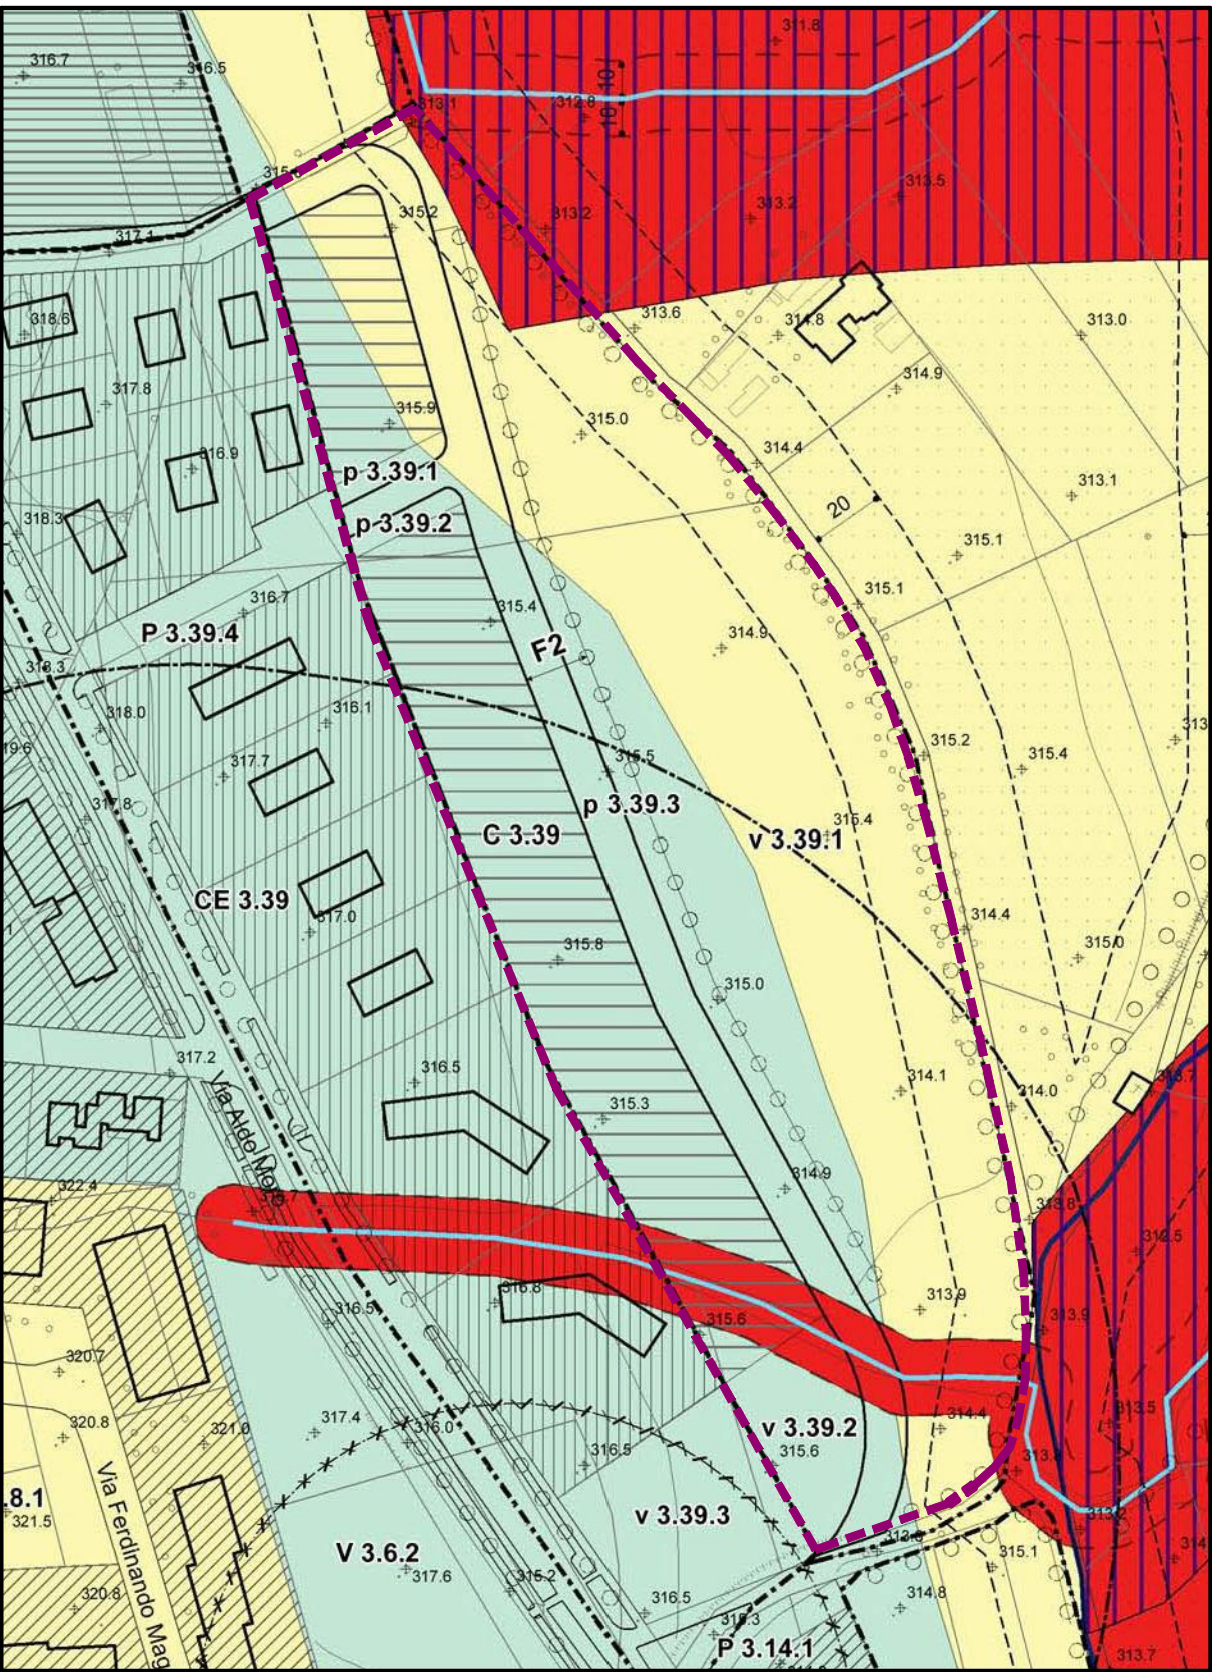


ESTRATTO DI P.A.I.
Scala 1:2000

- PERIMETRAZIONE TERRITORIALE LOTTO A (C 3.39)
- PERIMETRAZIONE TERRITORIALE LOTTO B (p 1a.15)

CARTOGRAFIA LOTTO B (p 1a.15)

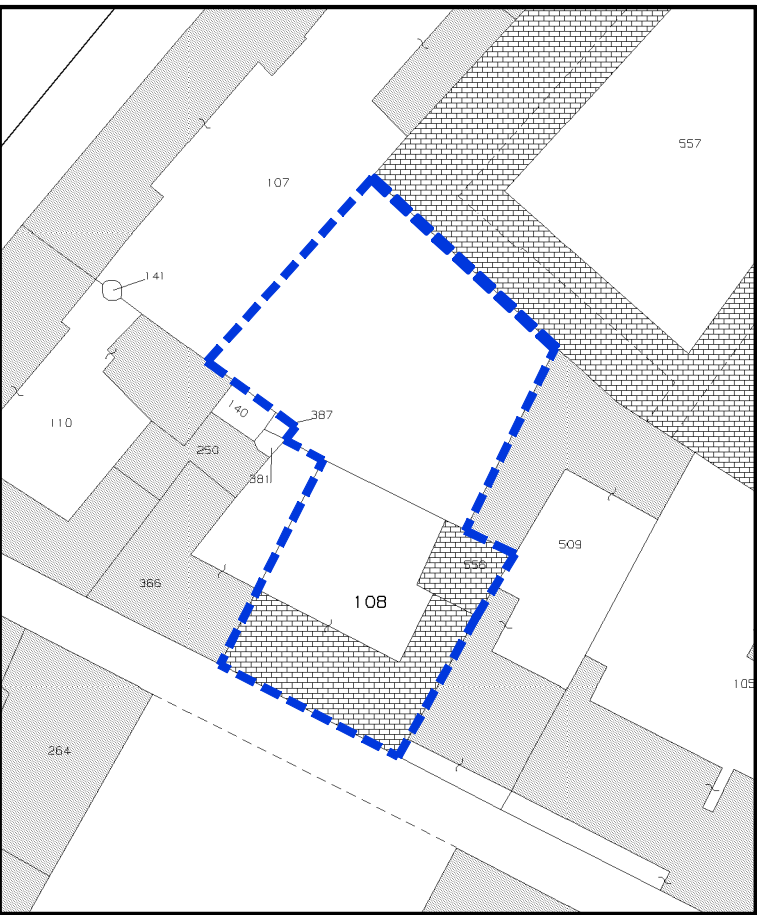

ESTRATTO CATASTALE
Scala 1:750 - Foglio 28

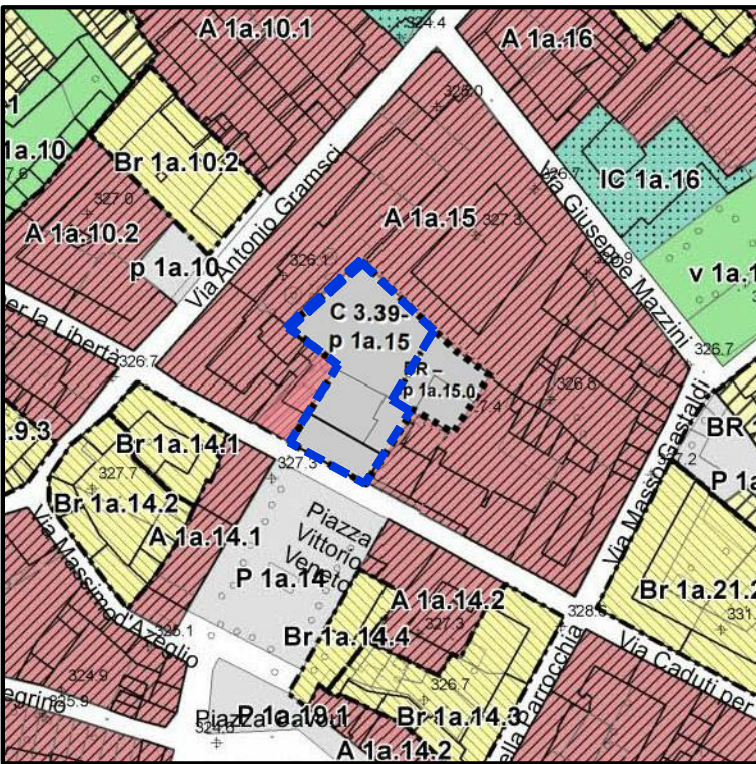

ESTRATTO DI P.R.G.C.
Scala 1:2000



ESTRATTO CATASTALE
Scala 1:1500 - Foglio 15