

COMUNE DI PIANEZZA  
Provincia di TORINO

PIANO PARTICOLAREGGIATO  
DI INIZIATIVA PRIVATA

Zona di P.R.G.C.  
C 3.39 - p 1a.15

I PROPRIETARI

BOSCO Maria  
BOSCO Domenica  
Soc. I PLATANI s.n.c.  
ROVEI Luigi Celeste  
ROVEI Pierfelice  
TABASSO Giuseppina  
Soc. EUROEDIL s.r.l.  
FONDAZIONE BETTINI ADA E  
GIROTTI PIERCARLO ONLUS

I PROGETTISTI

Ing. TRUCCERO Marco  
Geom. TRUCCERO Carlo  
Via IV Novembre n. 2 bis - 10044 Pianezza (TO) - Telefax 0119674819 - truccero@outlook.it


Tavola  
6

SEZIONI ALTIMETRICHE (Lotto A)

- AREA TERRITORIALE LOTTO A
- LOTTI FONDARI EDIFICABILI (vedi tabella) - Mq. 11.919
- FABBRICATI ESISTENTI
- QUOTA TERRENO ATTUALE
- QUOTA STRADALE DI PROGETTO




PLANIMETRIA CON ALTIMETRIA ATTUALE E DI PROGETTO  
Scala 1:1000

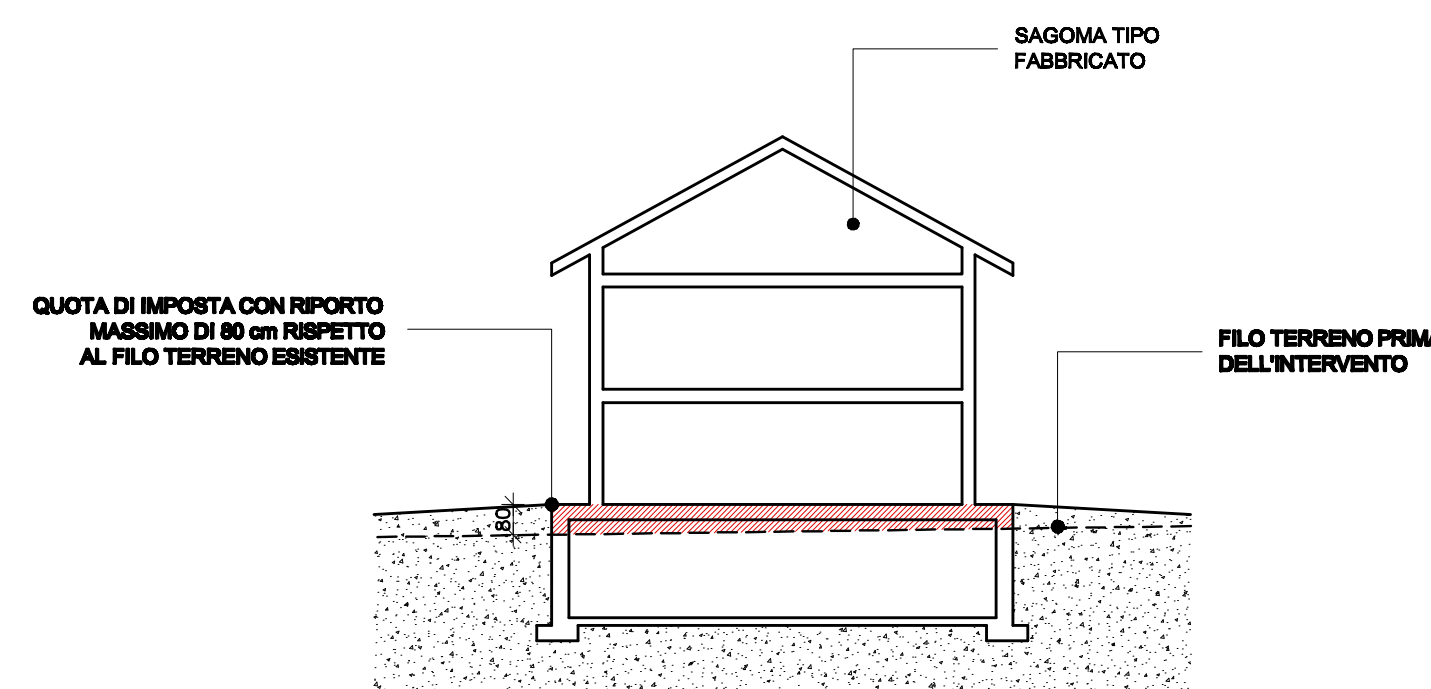


SEZIONE TIPO PER DEFINIZIONE  
QUOTA IMPOSTA FABBRICATI  
Scala 1:200

N.B.: Nel caso in cui la quota del terreno sia a livello inferiore della strada è consentito un riporto superiore a cm. 80, purché il volume del rilevato non superi il 5% del volume totale dell'edificio (art. 14 Regolamento Edilizio).  
Tale conteggio dettagliato varia in funzione dell'area e volume del fabbricato progettato, per cui dovrà essere definito in sede di richiesta di permesso di costruire singolo per ogni edificio.

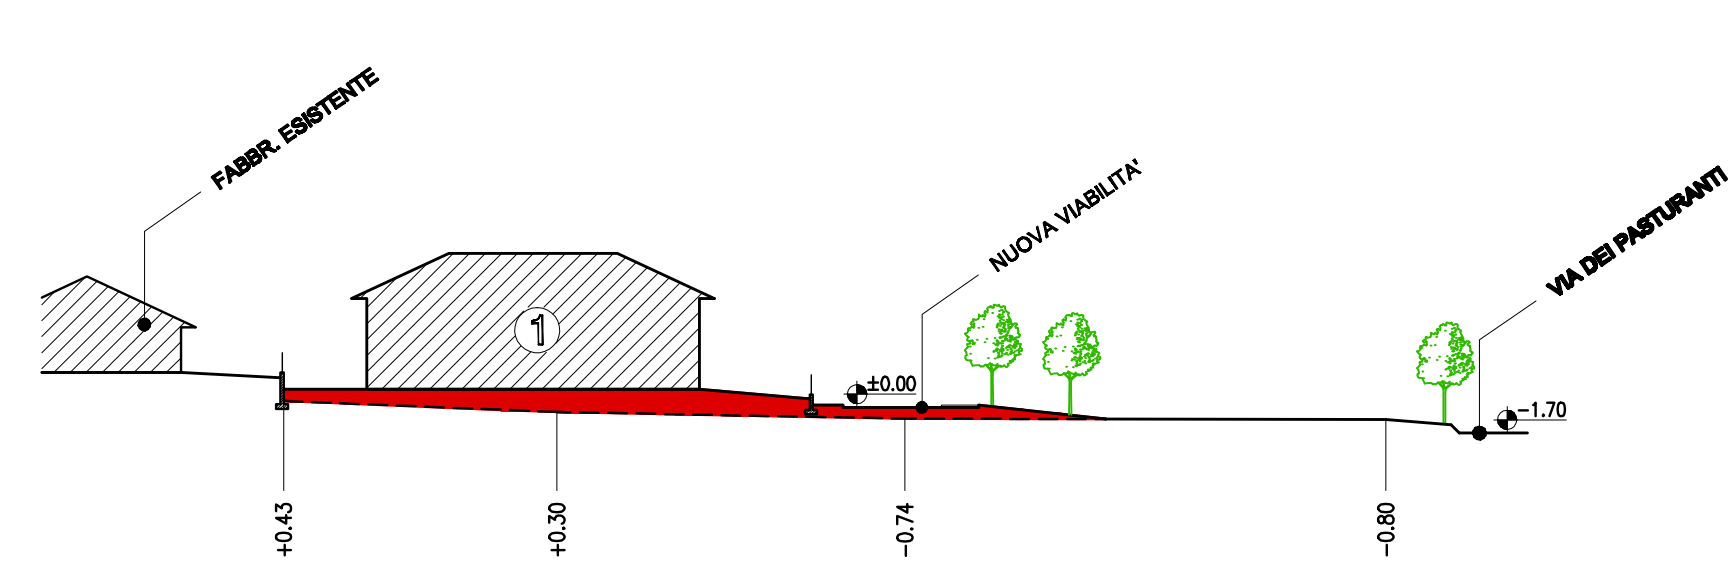


SEZIONE A-A  
Scala 1:500

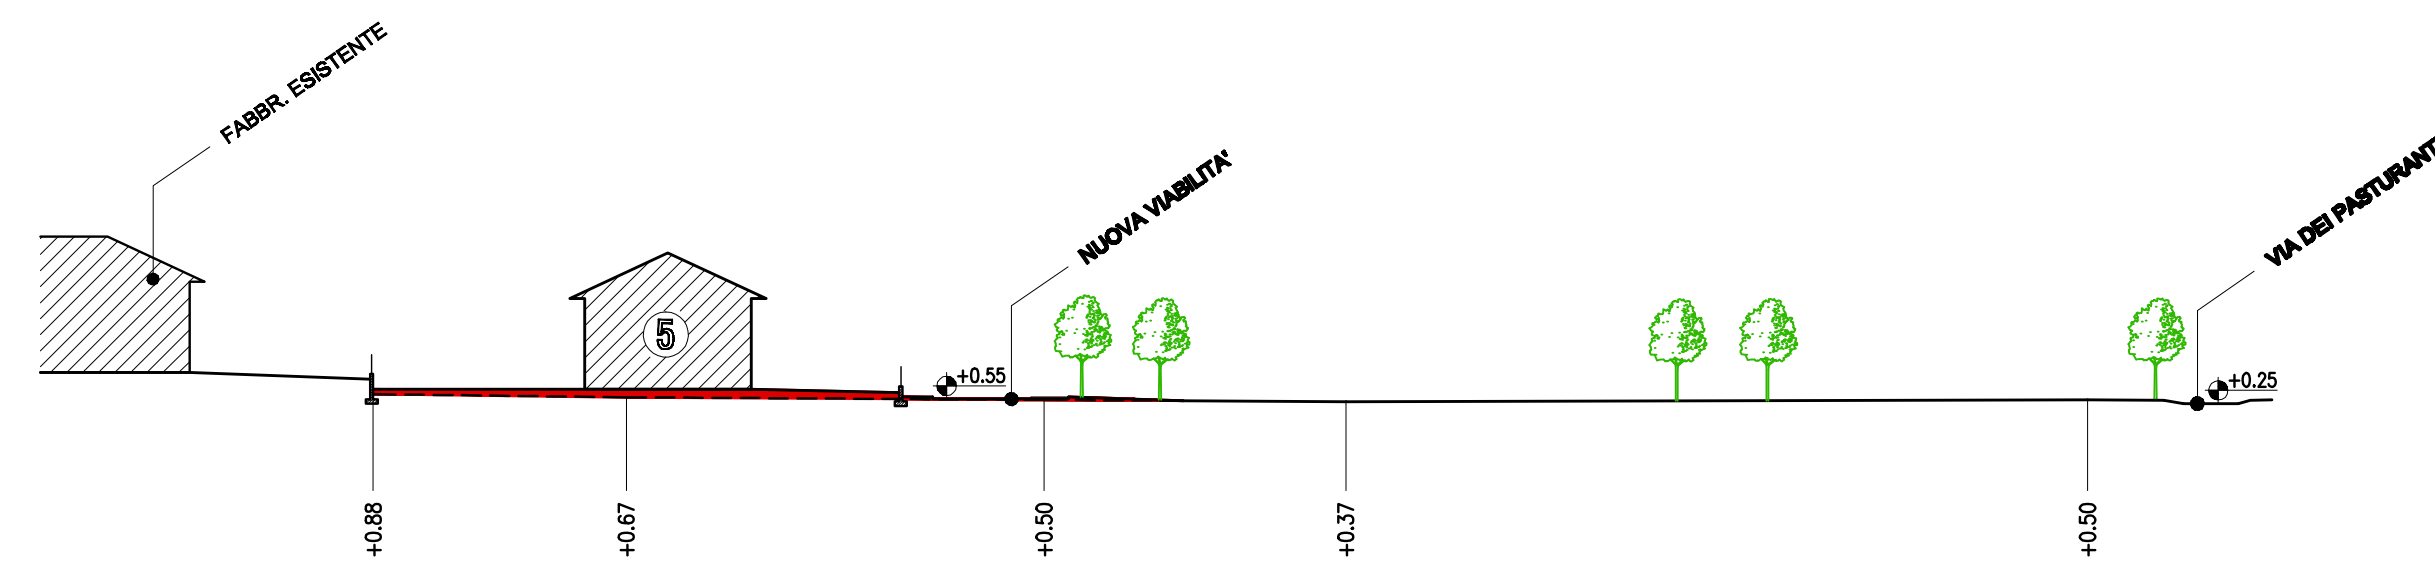

SEZIONE B-B  
Scala 1:500



SEZIONE C-C  
Scala 1:500

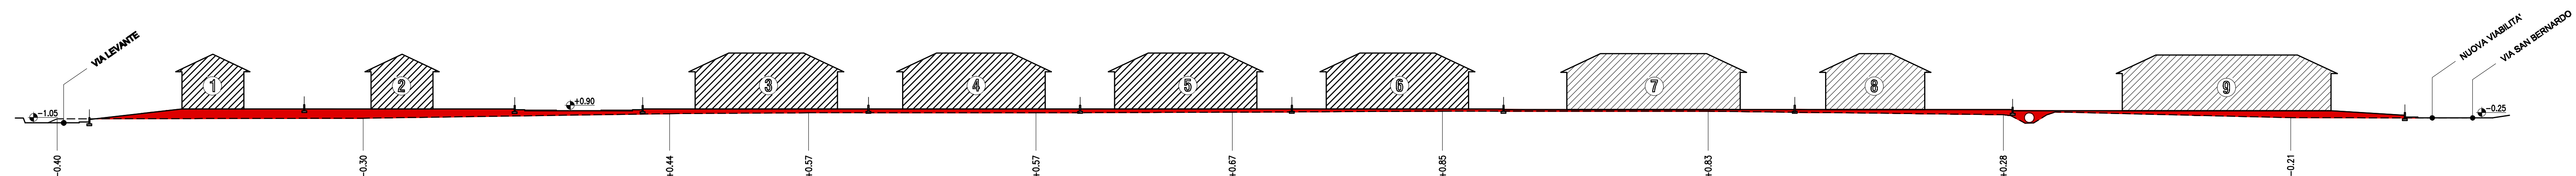

SEZIONE D-D  
Scala 1:500