

COMUNE DI PIANEZZA  
Provincia di TORINO

PIANO PARTICOLAREGGIATO  
DI INIZIATIVA PRIVATA

Zona di P.R.G.C.  
C 3.39 - p 1a.15

I PROPRIETARI

BOSCO Maria	.....
BOSCO Domenica	.....
Soc. I PLATANI s.n.c.	.....
ROVEI Luigi Celeste	.....
ROVEI Pierfelice	.....
TABASSO Giuseppina	.....
Soc. EUROEDIL s.r.l.	.....
FONDAZIONE BETTINI ADA E GIROTTI PIERCARLO ONLUS	.....

I PROGETTISTI



Ing. TRUCCERO Marco .....  
Geom. TRUCCERO Carlo .....


Via IV Novembre n. 2 bis - 10044 Pianezza (TO) - Telefax 0119674819 - truccero@outlook.it

Tavola  
3


RILIEVI PLANOALTIMETRICI

- AREA TERRITORIALE LOTTO A (C 3.39) Mq. 37.208
- AREA TERRITORIALE LOTTO B (p 1a.15) Mq. 1.287
- AREA TERRITORIALE TOTALE PIANO PARTICOLAREGGIATO Mq. 38.495
- FABBRICATI ESISTENTI
- POZZETTO FOGNATURA
- FOSSO A CIELO LIBERO
- PUNTO DI RILIEVO QUOTATO

N.B.: Il rilievo planialtimetrico generale è stato effettuato con stazione totale e le superfici riportate calcolate mediante programma di elaborazione grafica

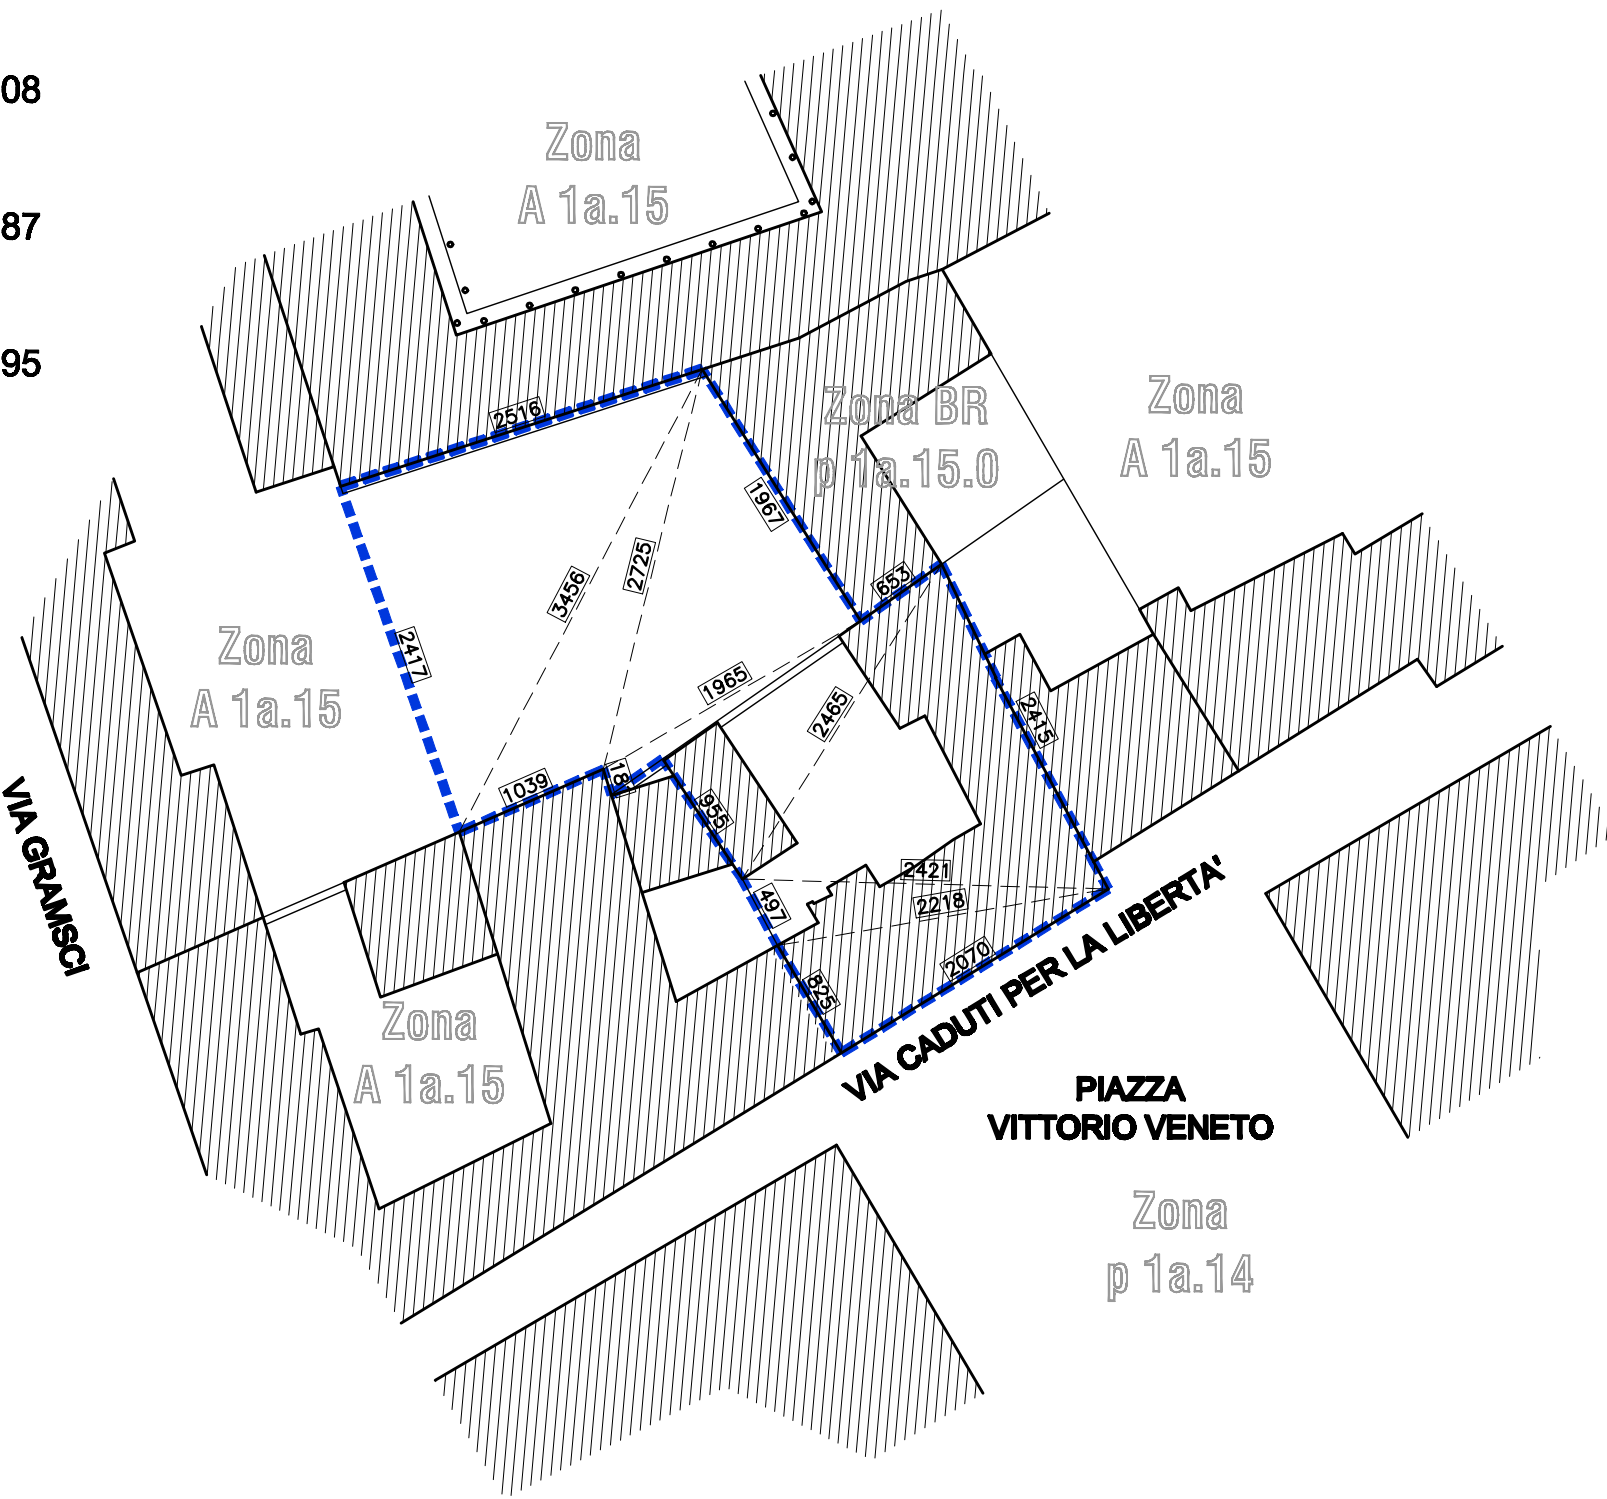

PLANIMETRIA DI RILIEVO PLANIMETRICO  
LOTTO B (Zona Centro Storico)  
Scala 1:500

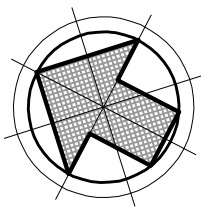

PLANIMETRIA DI RILIEVO PLANIALTIMETRICO  
LOTTO A (Zona San Bernardo)  
Scala 1:1000

