

COMUNE DI PIANEZZA

Provincia di TORINO

PIANO PARTICOLAREGGIATO

DI INIZIATIVA PRIVATA

Zona di P.R.G.C.
C 3.39 - p 1a.15

I PROPRIETARI

BOSCO Maria
BOSCO Domenica
Soc. I PLATANI s.n.c.
ROVEI Luigi Celeste
ROVEI Pierfelice
TABASSO Giuseppina
Soc. EUROEDIL s.r.l.
FONDAZIONE BETTINI ADA E GIROTTIO PIERCARLO ONLUS

I PROGETTISTI


	Ing. TRUCCERO Marco
	Geom. TRUCCERO Carlo
Via IV Novembre n. 2 bis - 10044 Pianezza (TO) - Telefax 0119674819 - truccero@outlook.it		


Tavola
10

SCHEMA ILLUMINAZIONE PUBBLICA (Lotto A)


- AREA TERRITORIALE LOTTO A
- RETE ILLUMINAZIONE ESISTENTE
- RETE ILLUMINAZIONE IN PROGETTO
- ARMATURA STRADALE ESISTENTE A VAPORI DI SODIO (SAP)
- ARMATURA STRADALE A BRACCIO SINGOLO IN PROGETTO CON POZZETTO A BALE PALO
- L1

LAMPADA A LED DA 84 W
- L2

LAMPADA A LED DA 54 W
- POZZETTO ISPEZIONE
- QUADRO DI COMANDO
- COLONNINA ELETTRICA ESISTENTE

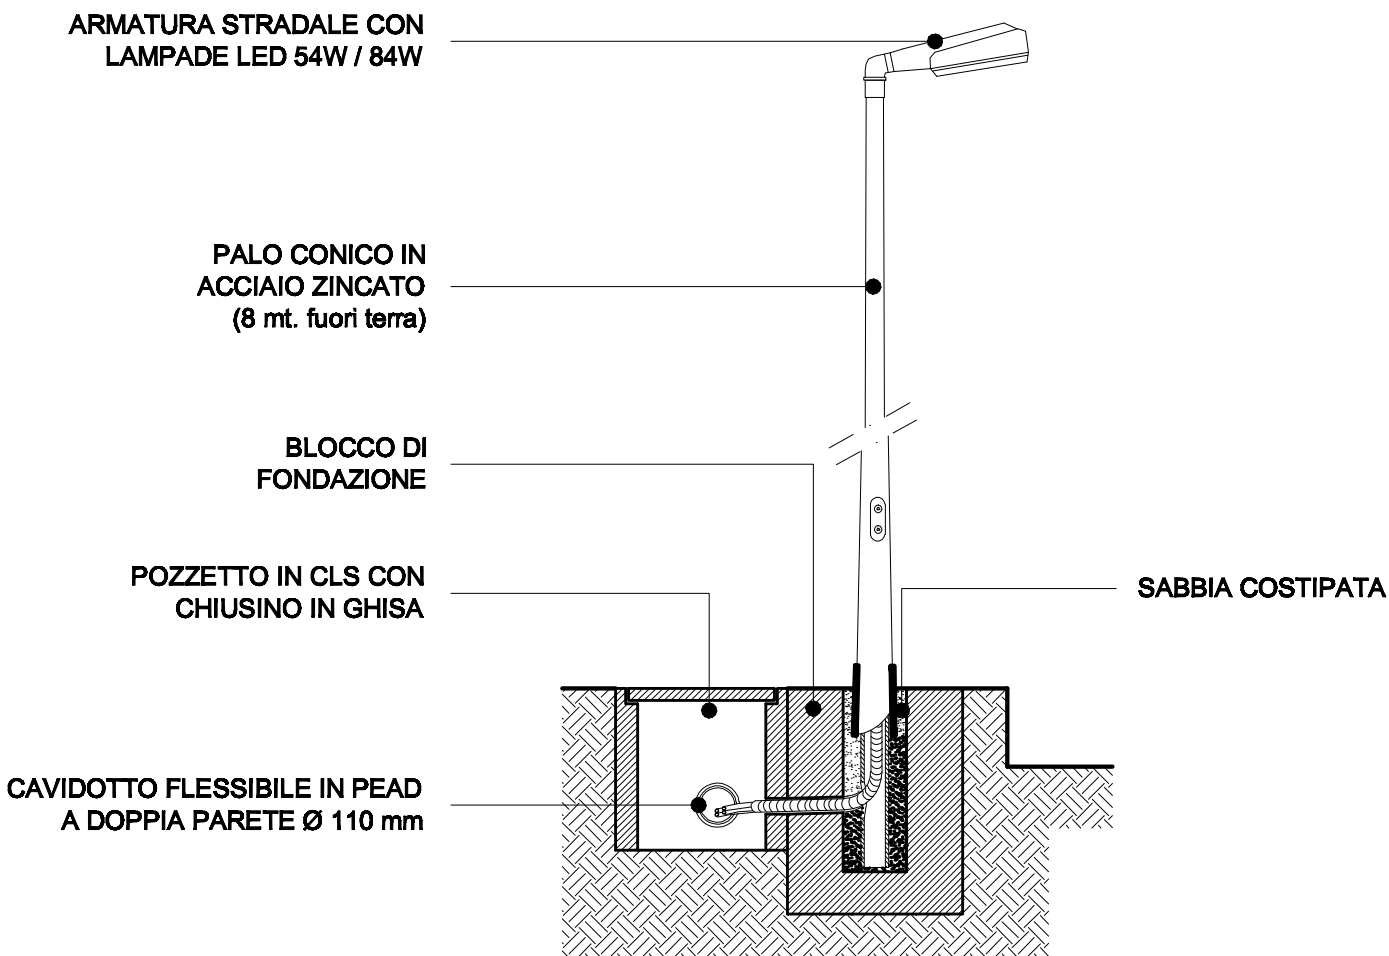

TIPOLOGIA ARMATURA E POZZETTO ALLA BASE

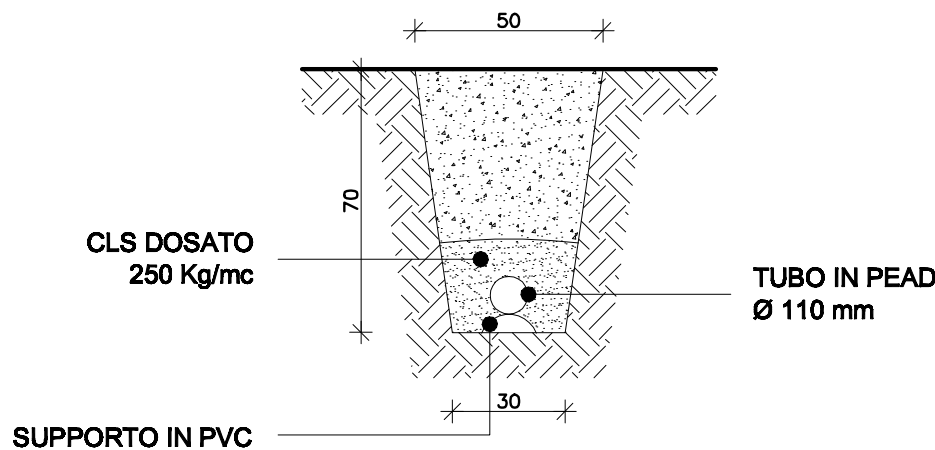

INTERRAMENTO CAVIDOTTO

PARTICOLARI ELEMENTI
Scala 1:20

PLANIMETRIA ILLUMINAZIONE PUBBLICA
Scala 1:1000

