

COMUNE DI PIANEZZA
Provincia di TORINO

PIANO PARTICOLAREGGIATO
DI INIZIATIVA PRIVATA

Zona di P.R.G.C.
C 3.39 - p 1a.15

I PROPRIETARI

BOSCO Maria
BOSCO Domenica
Soc. I PLATANI s.n.c.
ROVEI Luigi Celeste
ROVEI Pierfelice
TABASSO Giuseppina
Soc. EUROEDIL s.r.l.
FONDAZIONE BETTINI ADA E
GIROTTI PIERCARLO ONLUS


I PROGETTISTI



Ing. TRUCCERO Marco

Geom. TRUCCERO Carlo

Via IV Novembre n. 2 bis - 10044 Pianezza (TO) - Telefax 0119674819 - truccero@outlook.it
CONSULENZA SPECIALISTICA

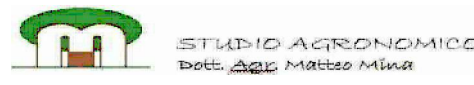


Dott. Agr. Matteo Mina
Corso Gabetti 3 - 10132 Torino (TO) - Tel. 011/8000010 - agrimina@tin.it

Tavola
18


PLANIMETRIA INTERVENTI DI MITIGAZIONE
AMBIENTALE (Lotto A)

SESTO DI IMPIANTO SPECIE ARBOREE

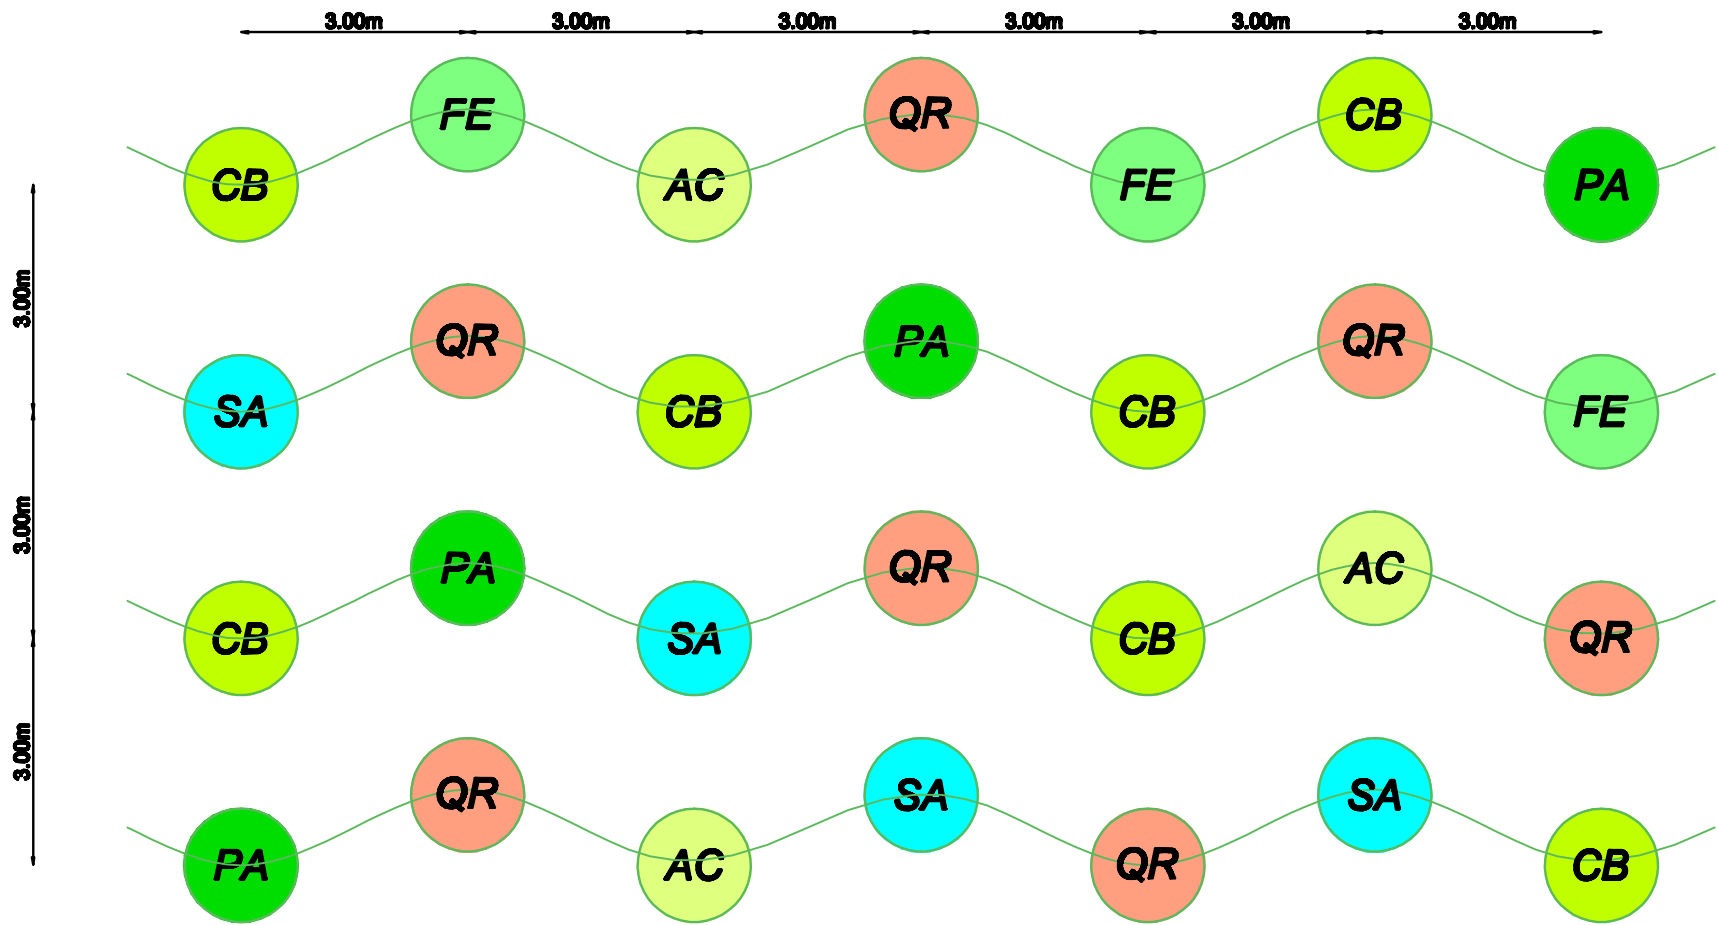

Specie Arboree		Percentuale
AC	ACER CAMPESTRE	10
CB	CARPINUS BETULUS	25
FE	FRAXINUS EXCELSIOR	10
PA	PRUNUS AVIUM	15
QR	QUERCUS ROBUR	25
SA	SORBUS ARIA	15

SESTO DI IMPIANTO SPECIE ARBUSTIVE

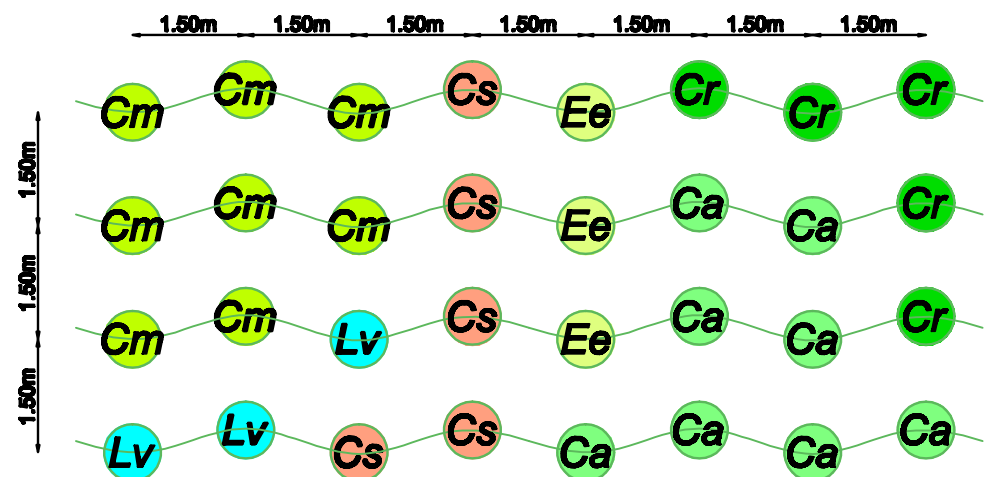

Specie Arbustive		Percentuale
cm	CORNUS MAS	25
cs	CORNUS SANGUINEA	15
ca	CORYLUS AVELLANA	25
cr	CRATAEGUS MONOGYNA	15
ee	EUONYMUS EUROPAEUS	10
lv	LIGUSTRUM VULGARE	10

PLANIMETRIA DI PROGETTO PLANIVOLUMETRICO
Scala 1:1000

