

COMUNE DI PIANEZZA  
Provincia di TORINO

PIANO ESECUTIVO CONVENZIONATO  
PER INTERVENTI DI LIBERA INIZIATIVA

ai sensi dell'art. 43, L.R. 56/77 e s.m.i.  
Zona di P.R.G.C.  
C 2.20 (Ex C8)

I PROPRIETARI

COOPERATIVA EDILIZIA TORINO 150 .....  
GIACOMETTO Lucia .....  
GIACOMETTO Andrea .....  
GIACOMETTO Rosa Anna .....  
Soc. PEA s.r.l. ....  
CESENNI Roberto .....  
VAGGI Giulia .....  
VAGGI Giuseppina .....

I PROGETTISTI


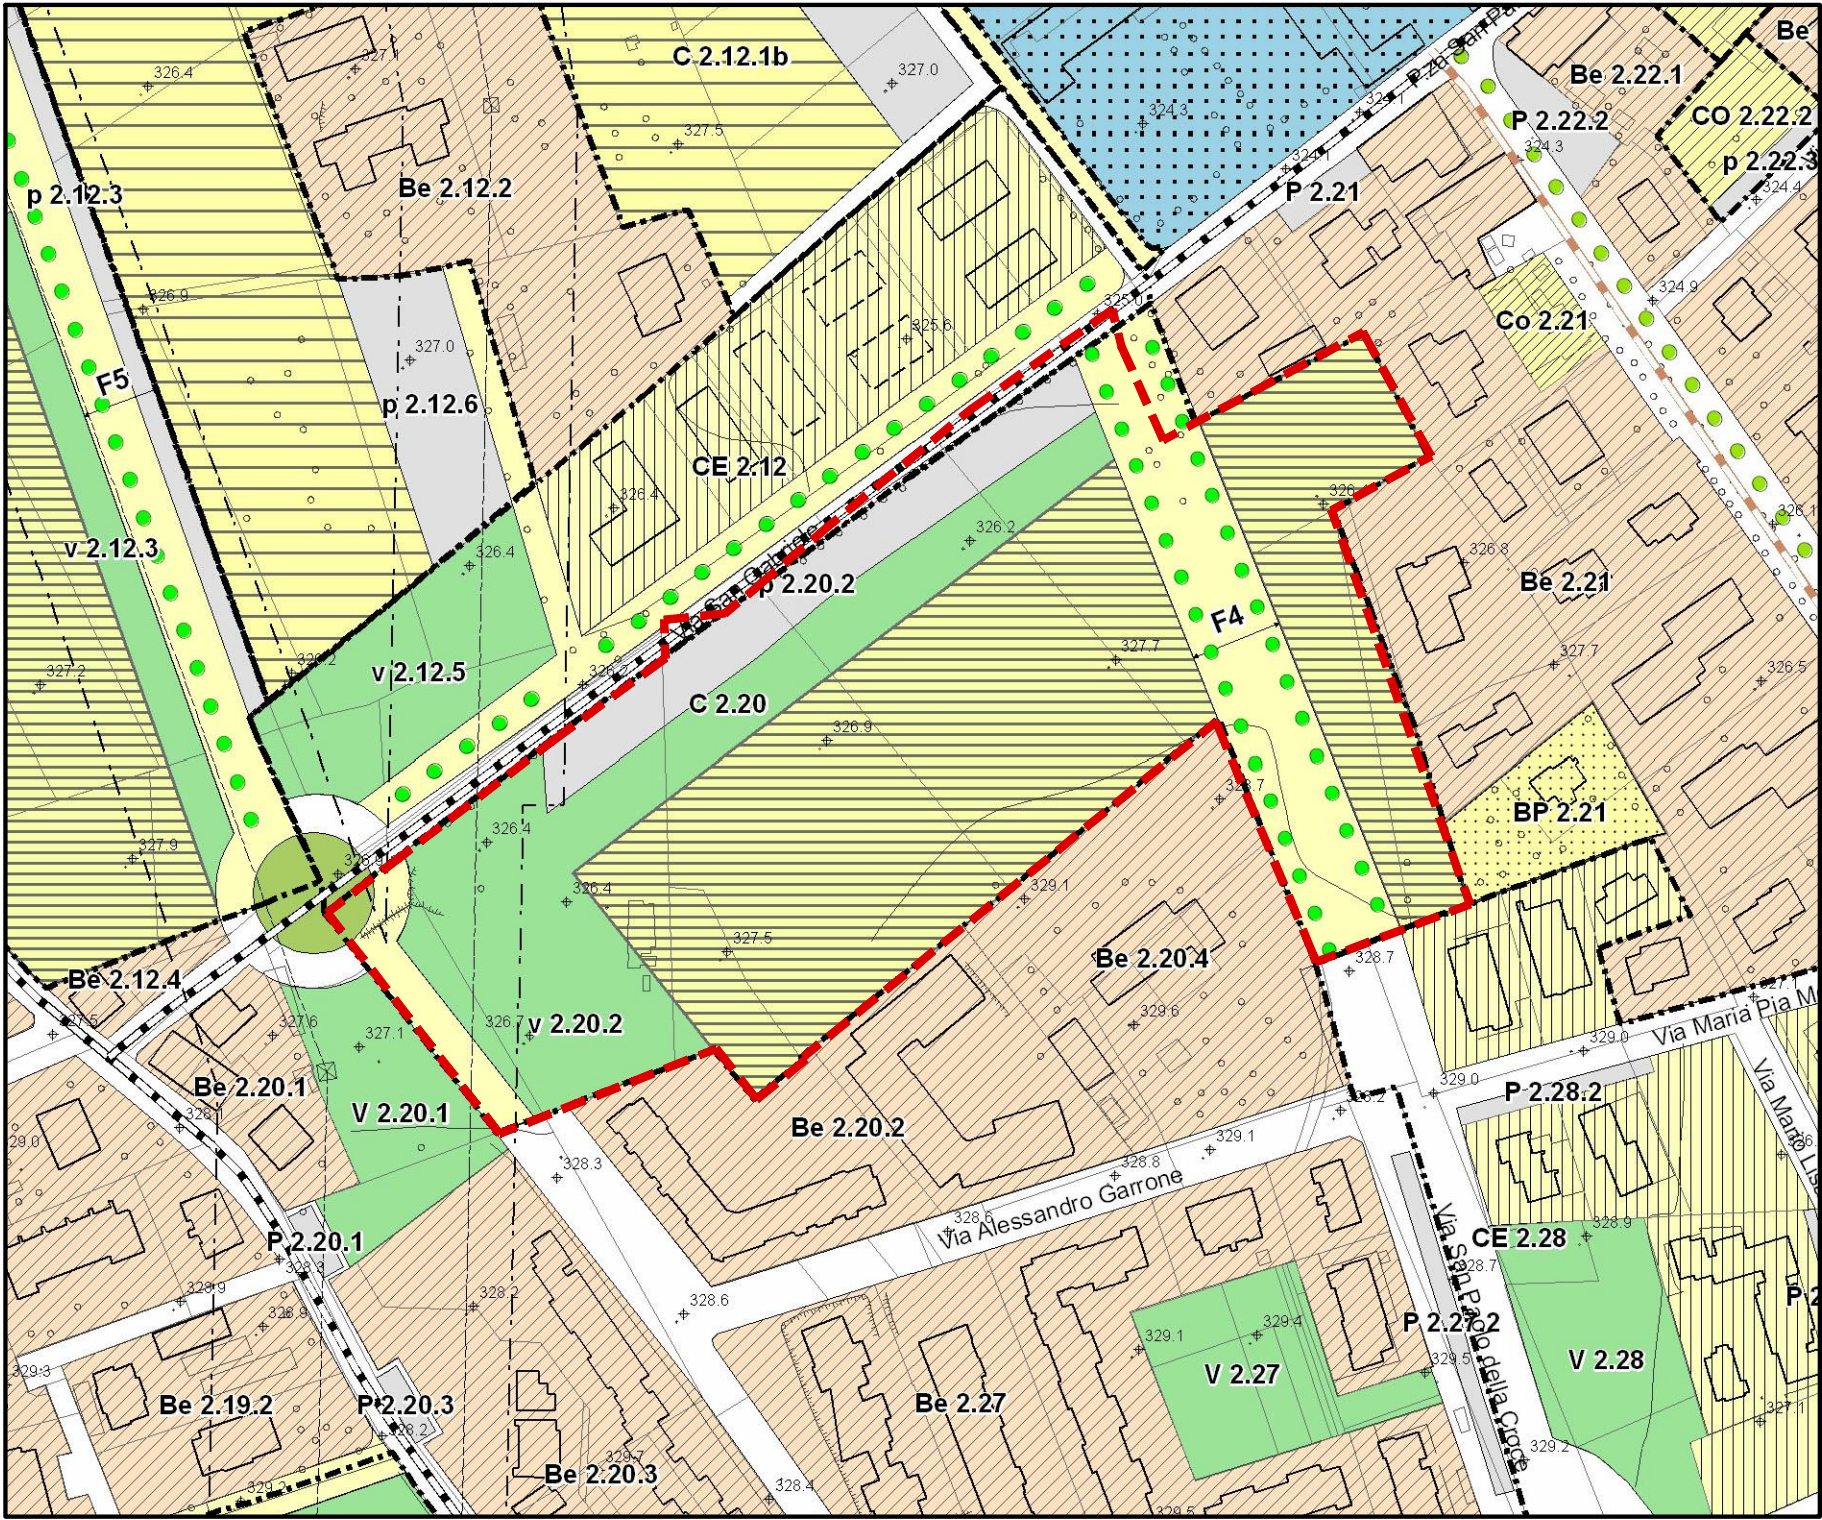
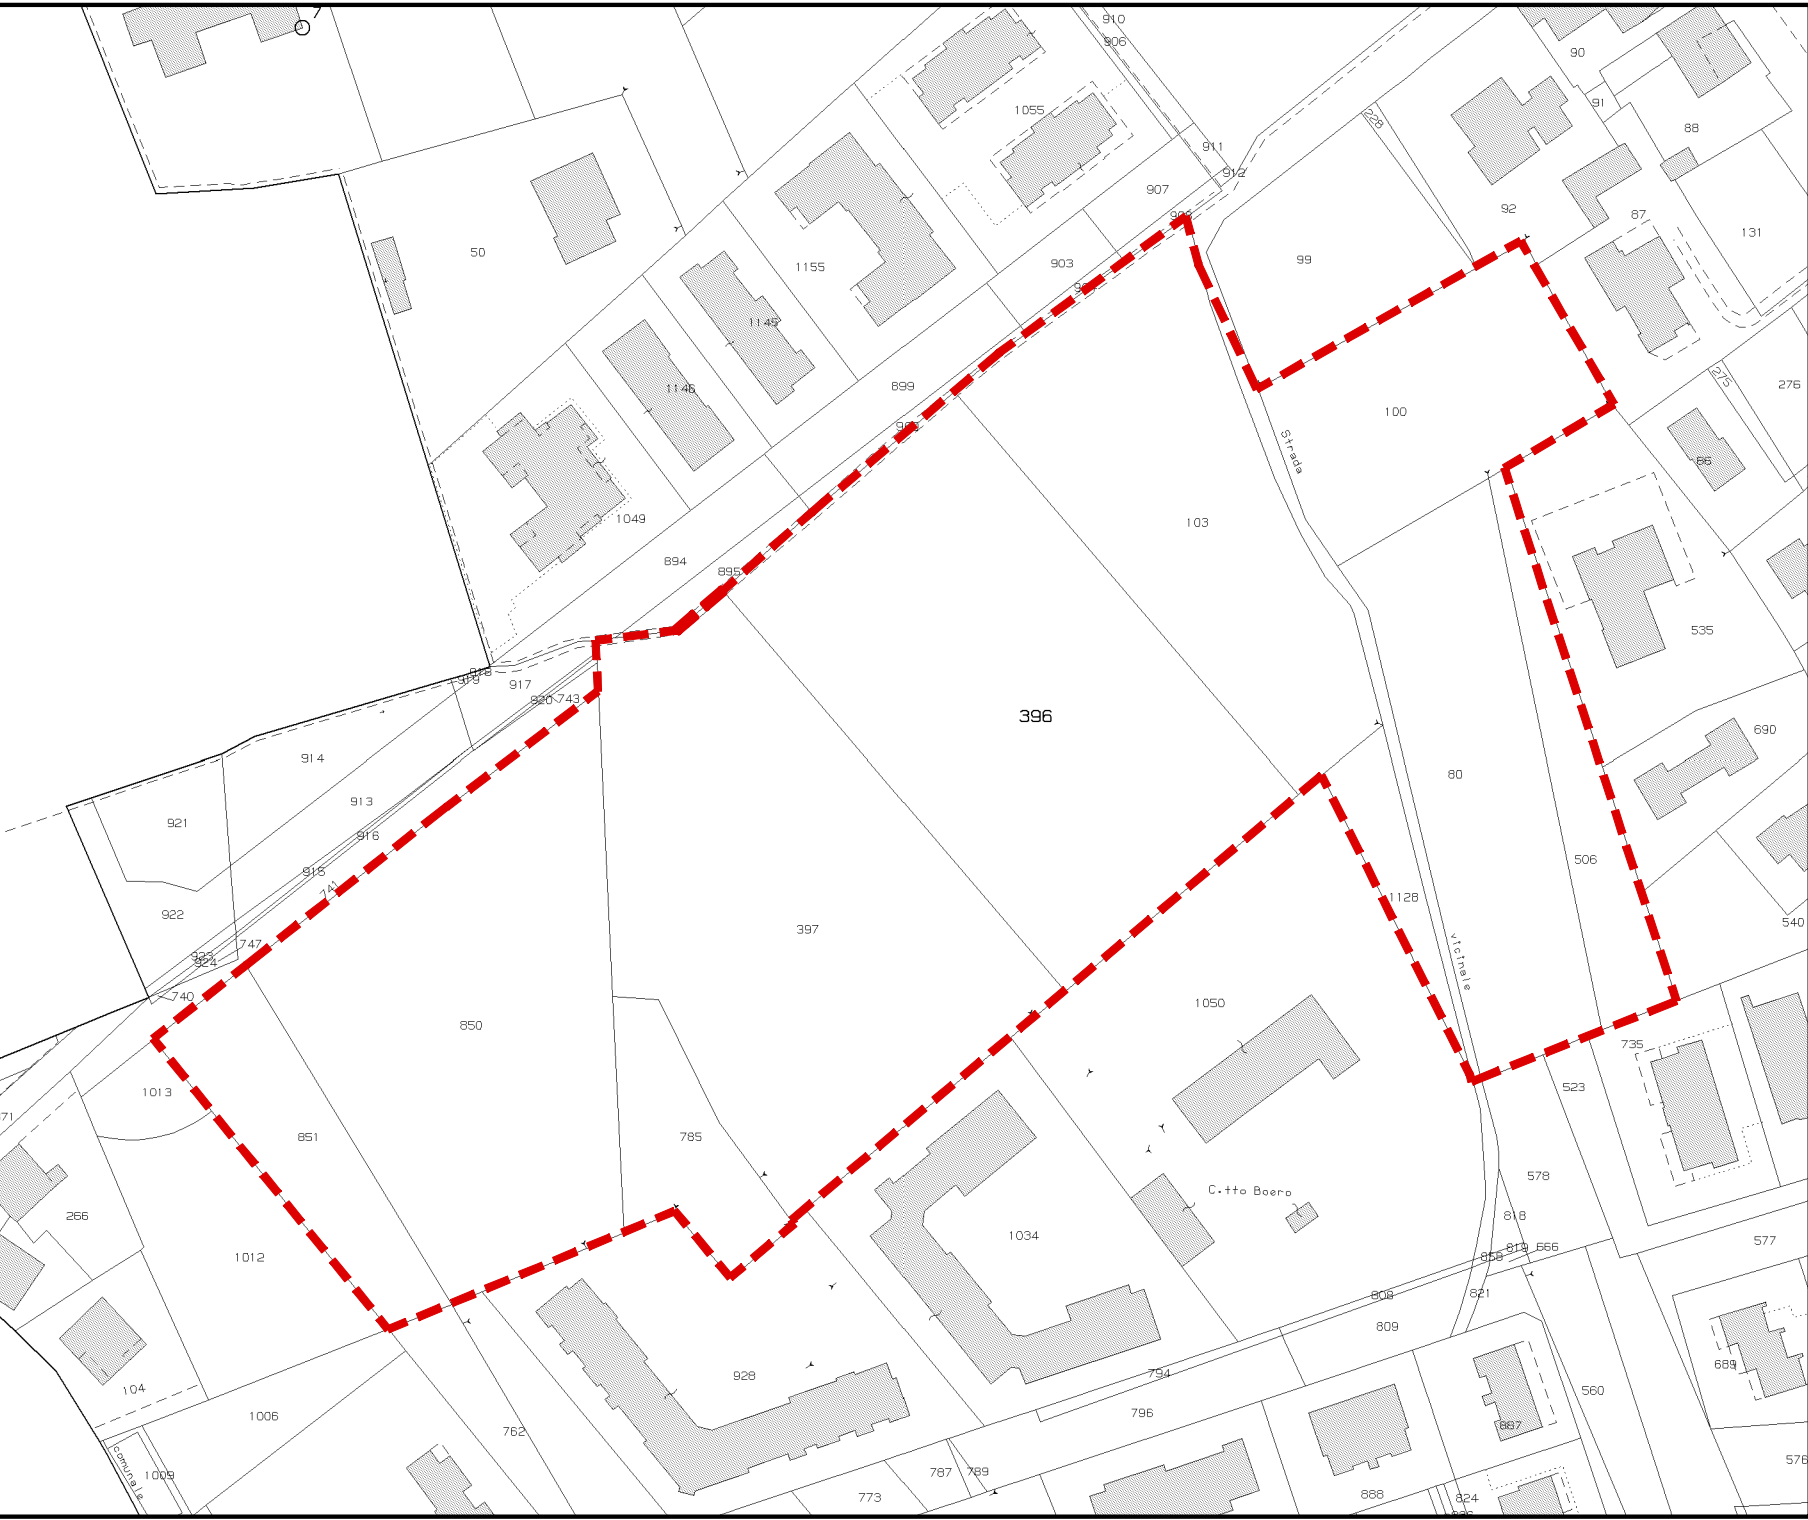
 Ing. TRUCCERO Marco .....  
Geom. TRUCCERO Carlo .....  
Via IV Novembre n. 2 bis - 10044 Pianezza (TO) - Telefax 0119674819 - truccero@outlook.it

Tavola  
1


CARTOGRAFIA DI P.R.G.C. E CATASTALE




ESTRATTO DI P.R.G.C. - STATO ATTUALE  
Scala 1:2000




ESTRATTO DI MAPPA - STATO ATTUALE  
Foglio 13  
Scala 1:1500

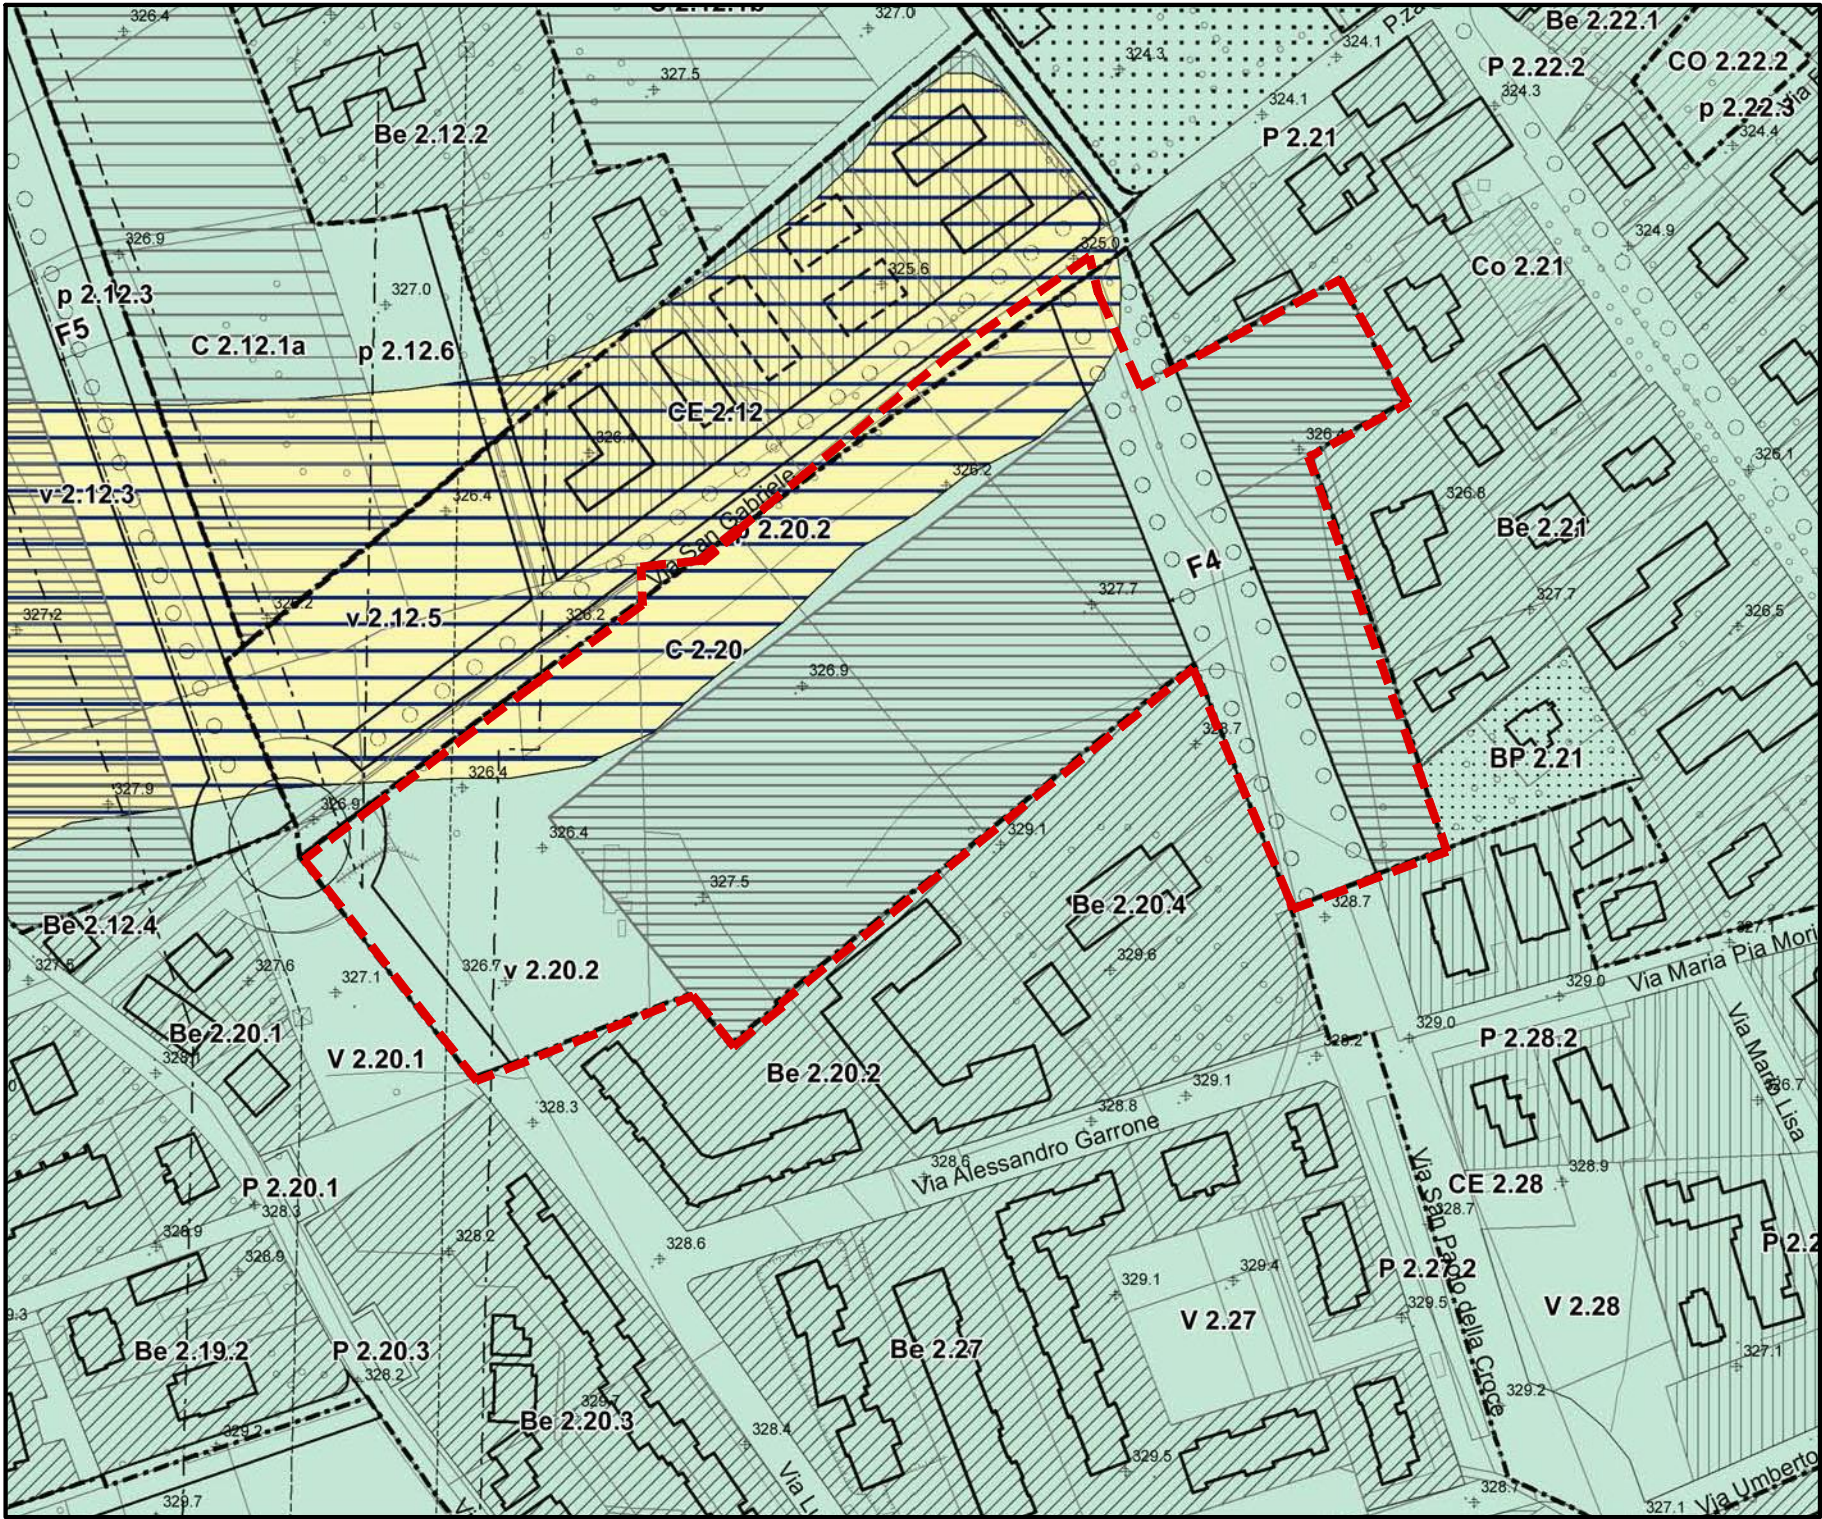

ESTRATTO DI P.A.I.  
Scala 1:2000

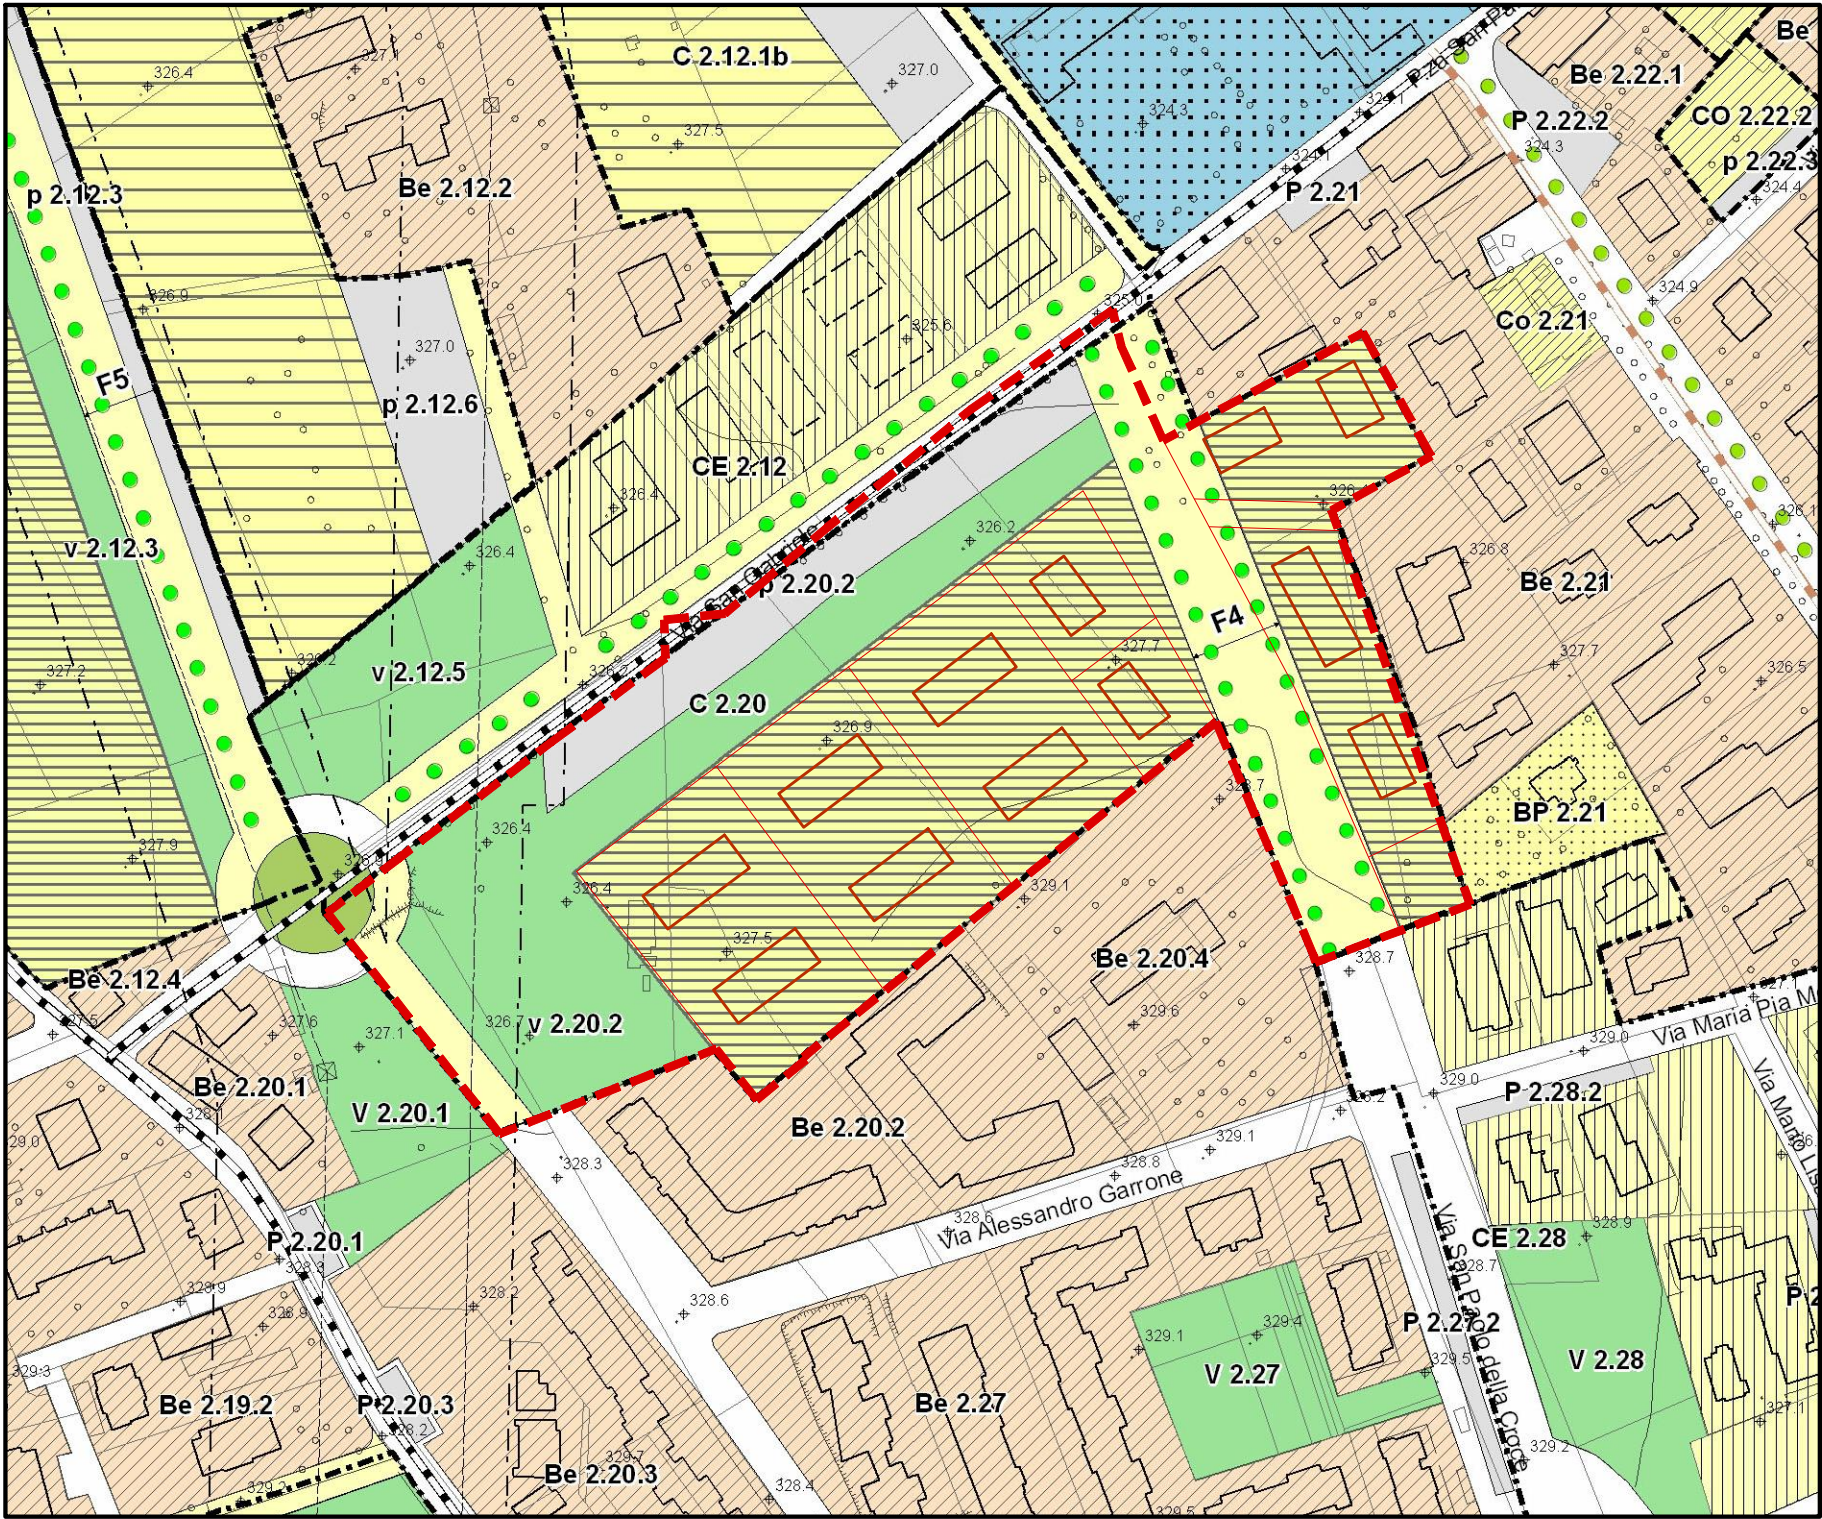

ESTRATTO DI P.R.G.C. - PROGETTO  
Scala 1:2000

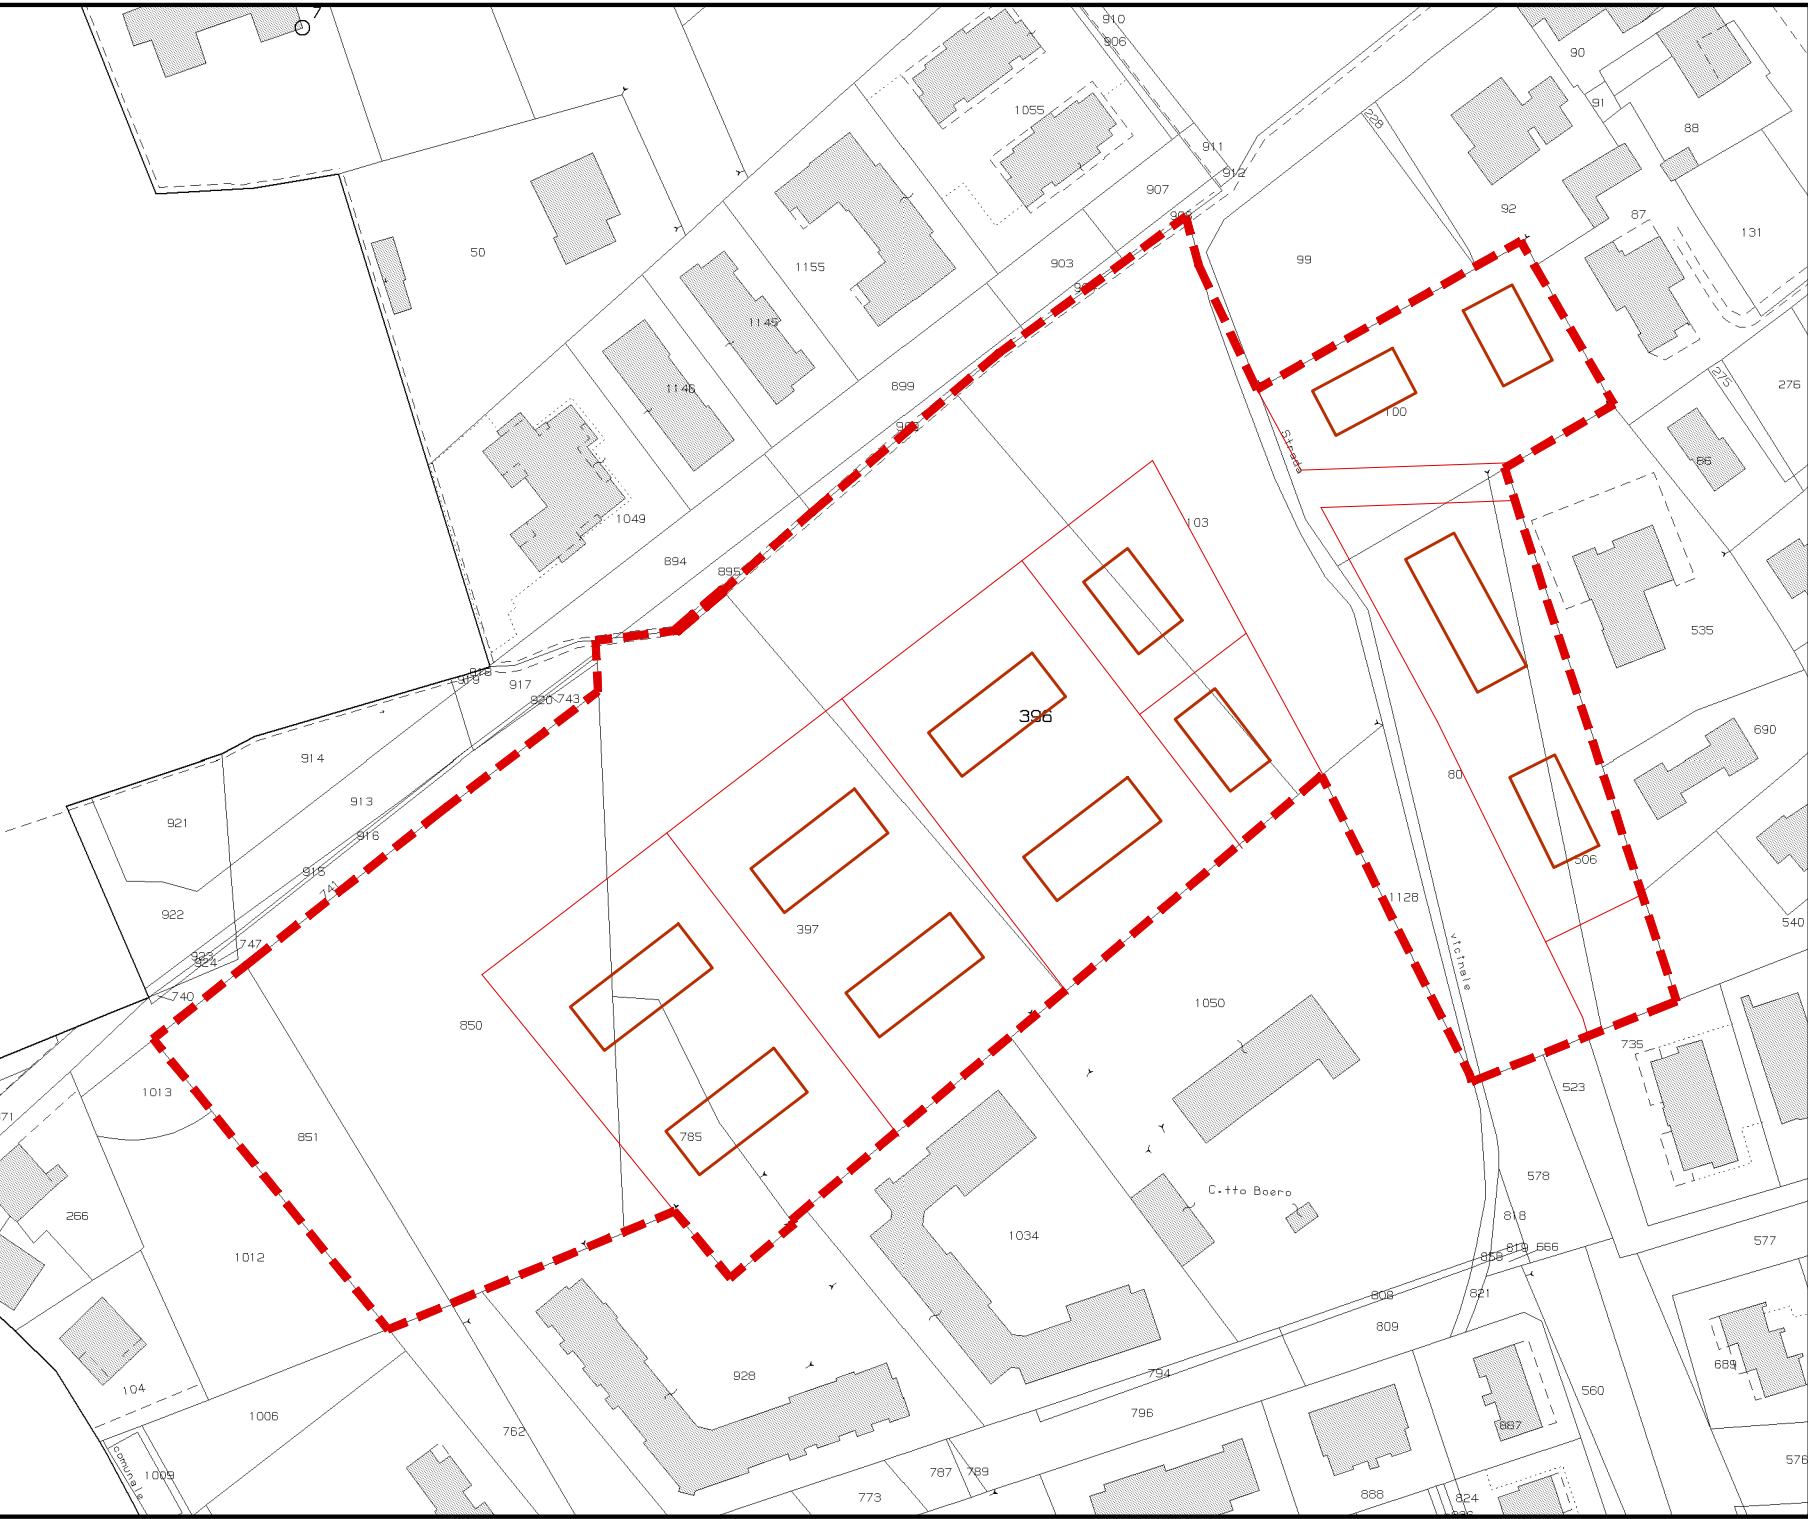

ESTRATTO DI MAPPA - PROGETTO  
Foglio 13  
Scala 1:1500