

# ALLEGATO E

## PLANIMETRIA VIALE S. PANCRAZIO

Area possibile  
oggetto di  
interventi  
migliorativi

Musinè

Dehor  
mq 20


S. Pancrazio

Chiosco  
mq 40


Via

Scala 1:1000

Il posizionamento delle strutture e l'area oggetto di interventi migliorativi sono da considerarsi indicativi

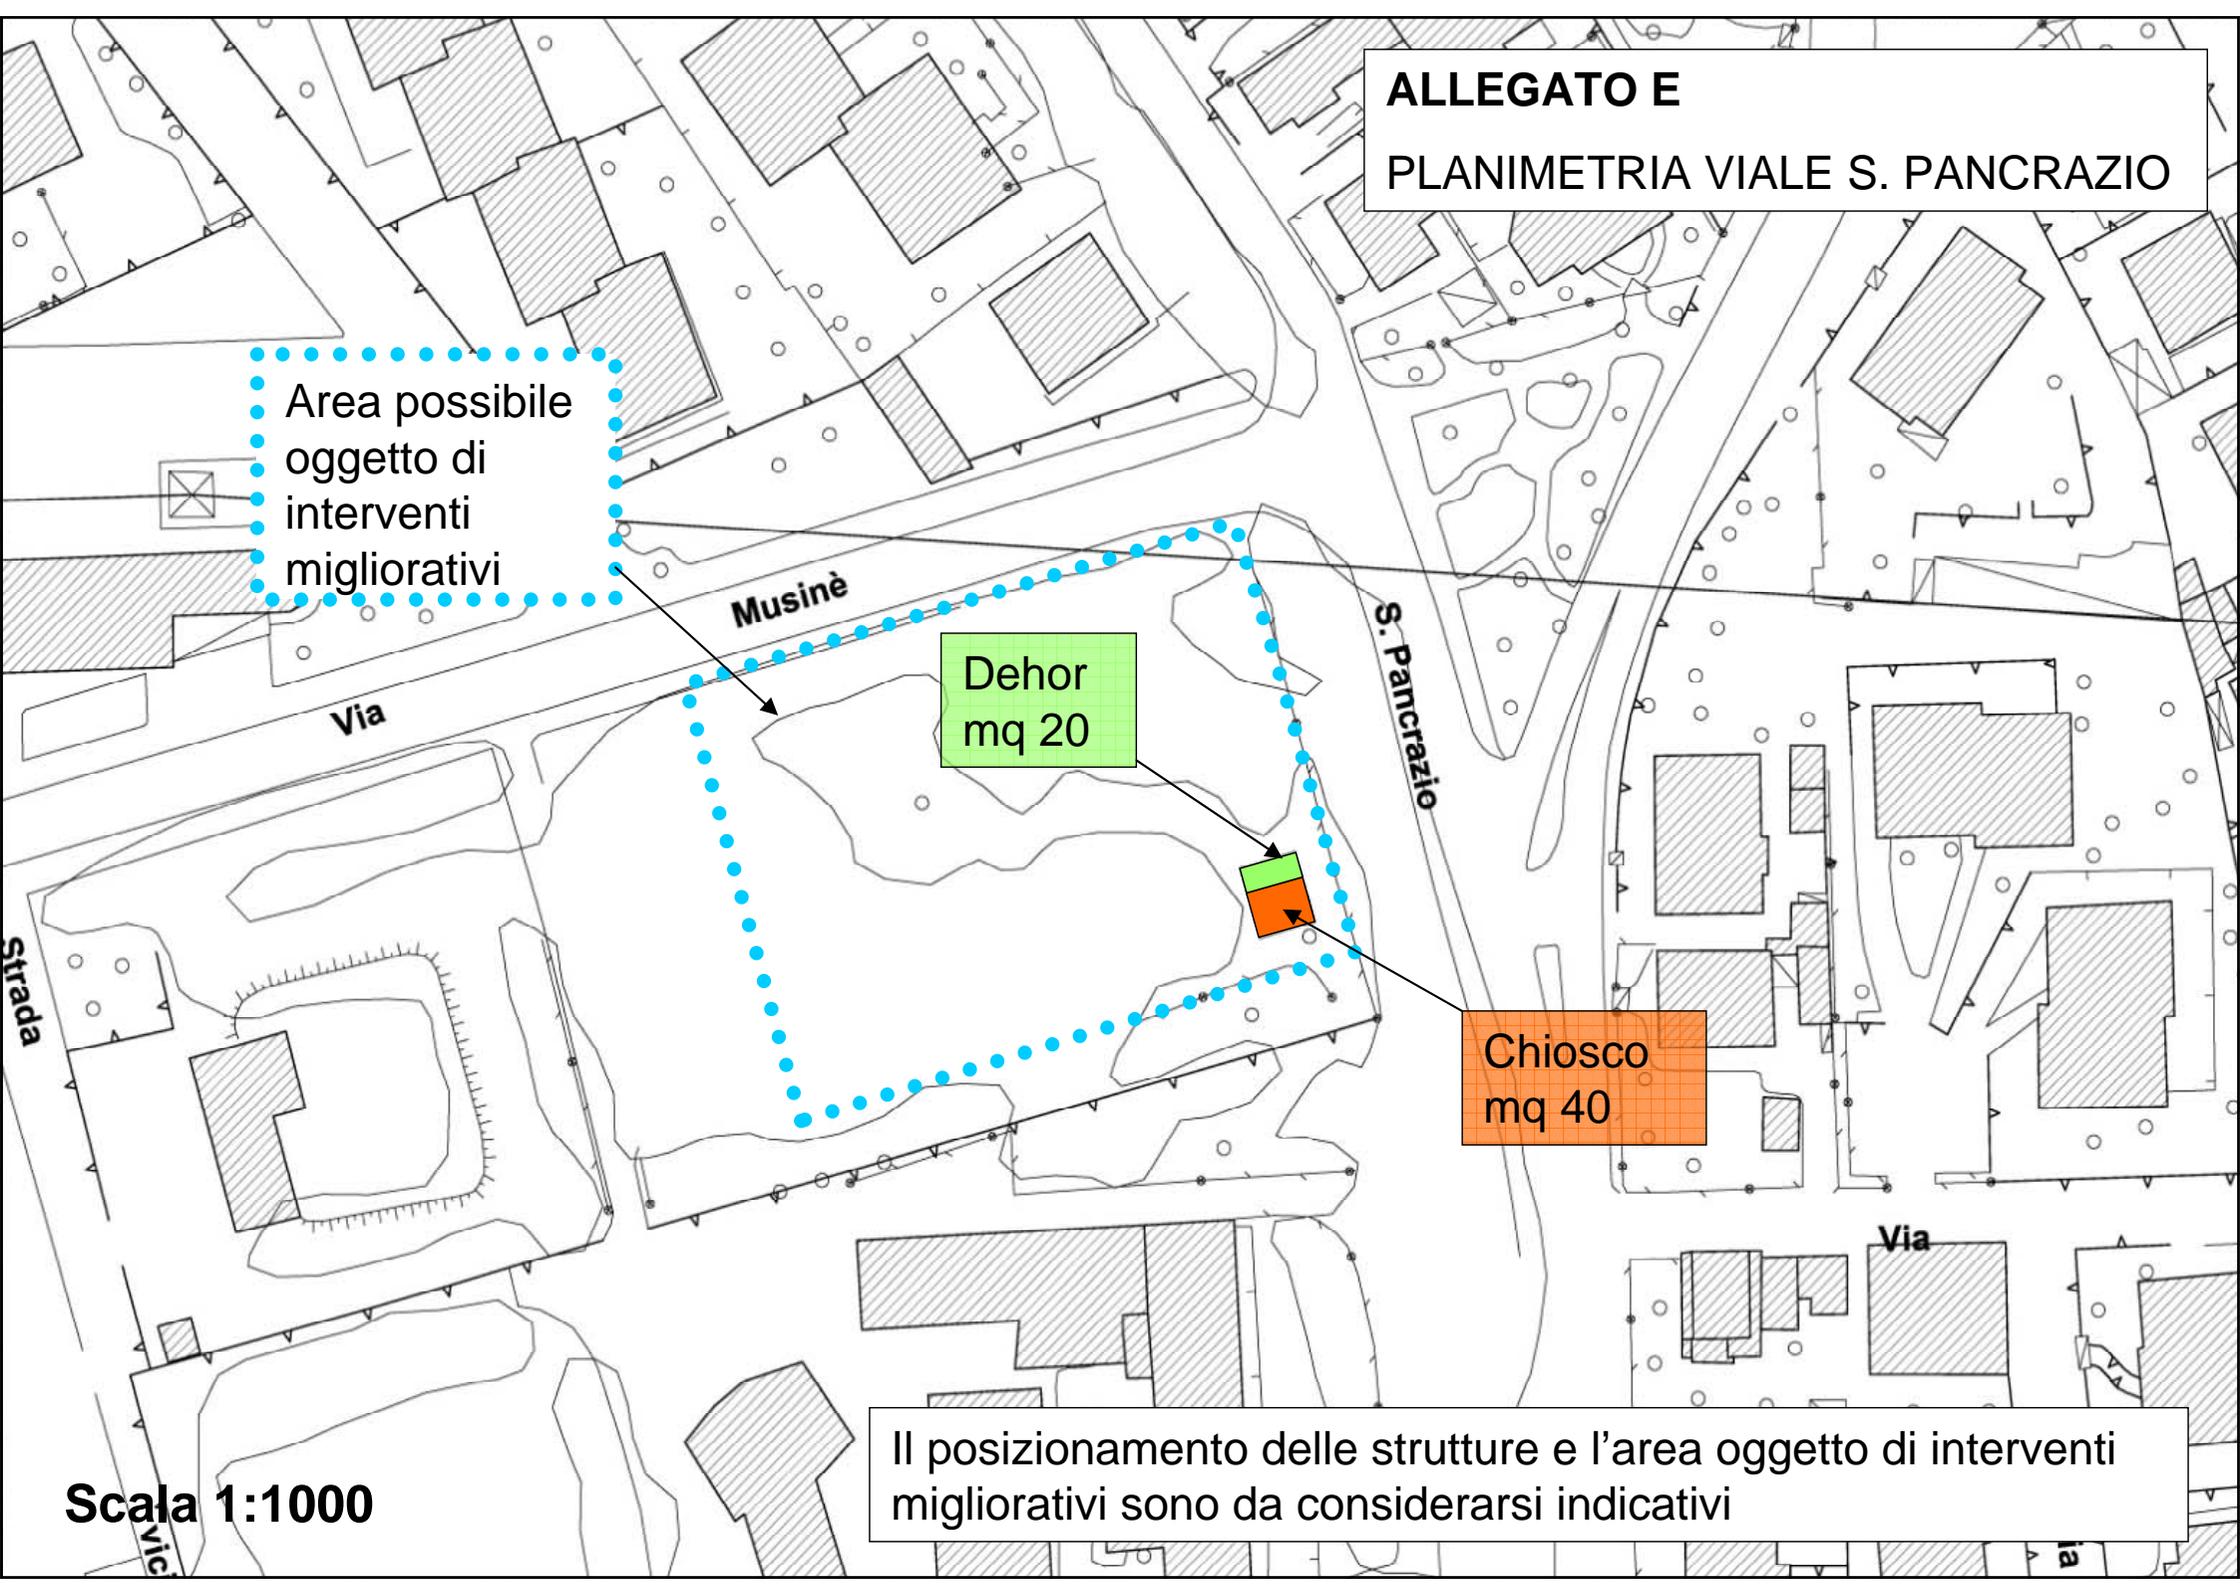

**ALLEGATO E**  
**PLANIMETRIA STRADA INTERNA VIA PAVESE**

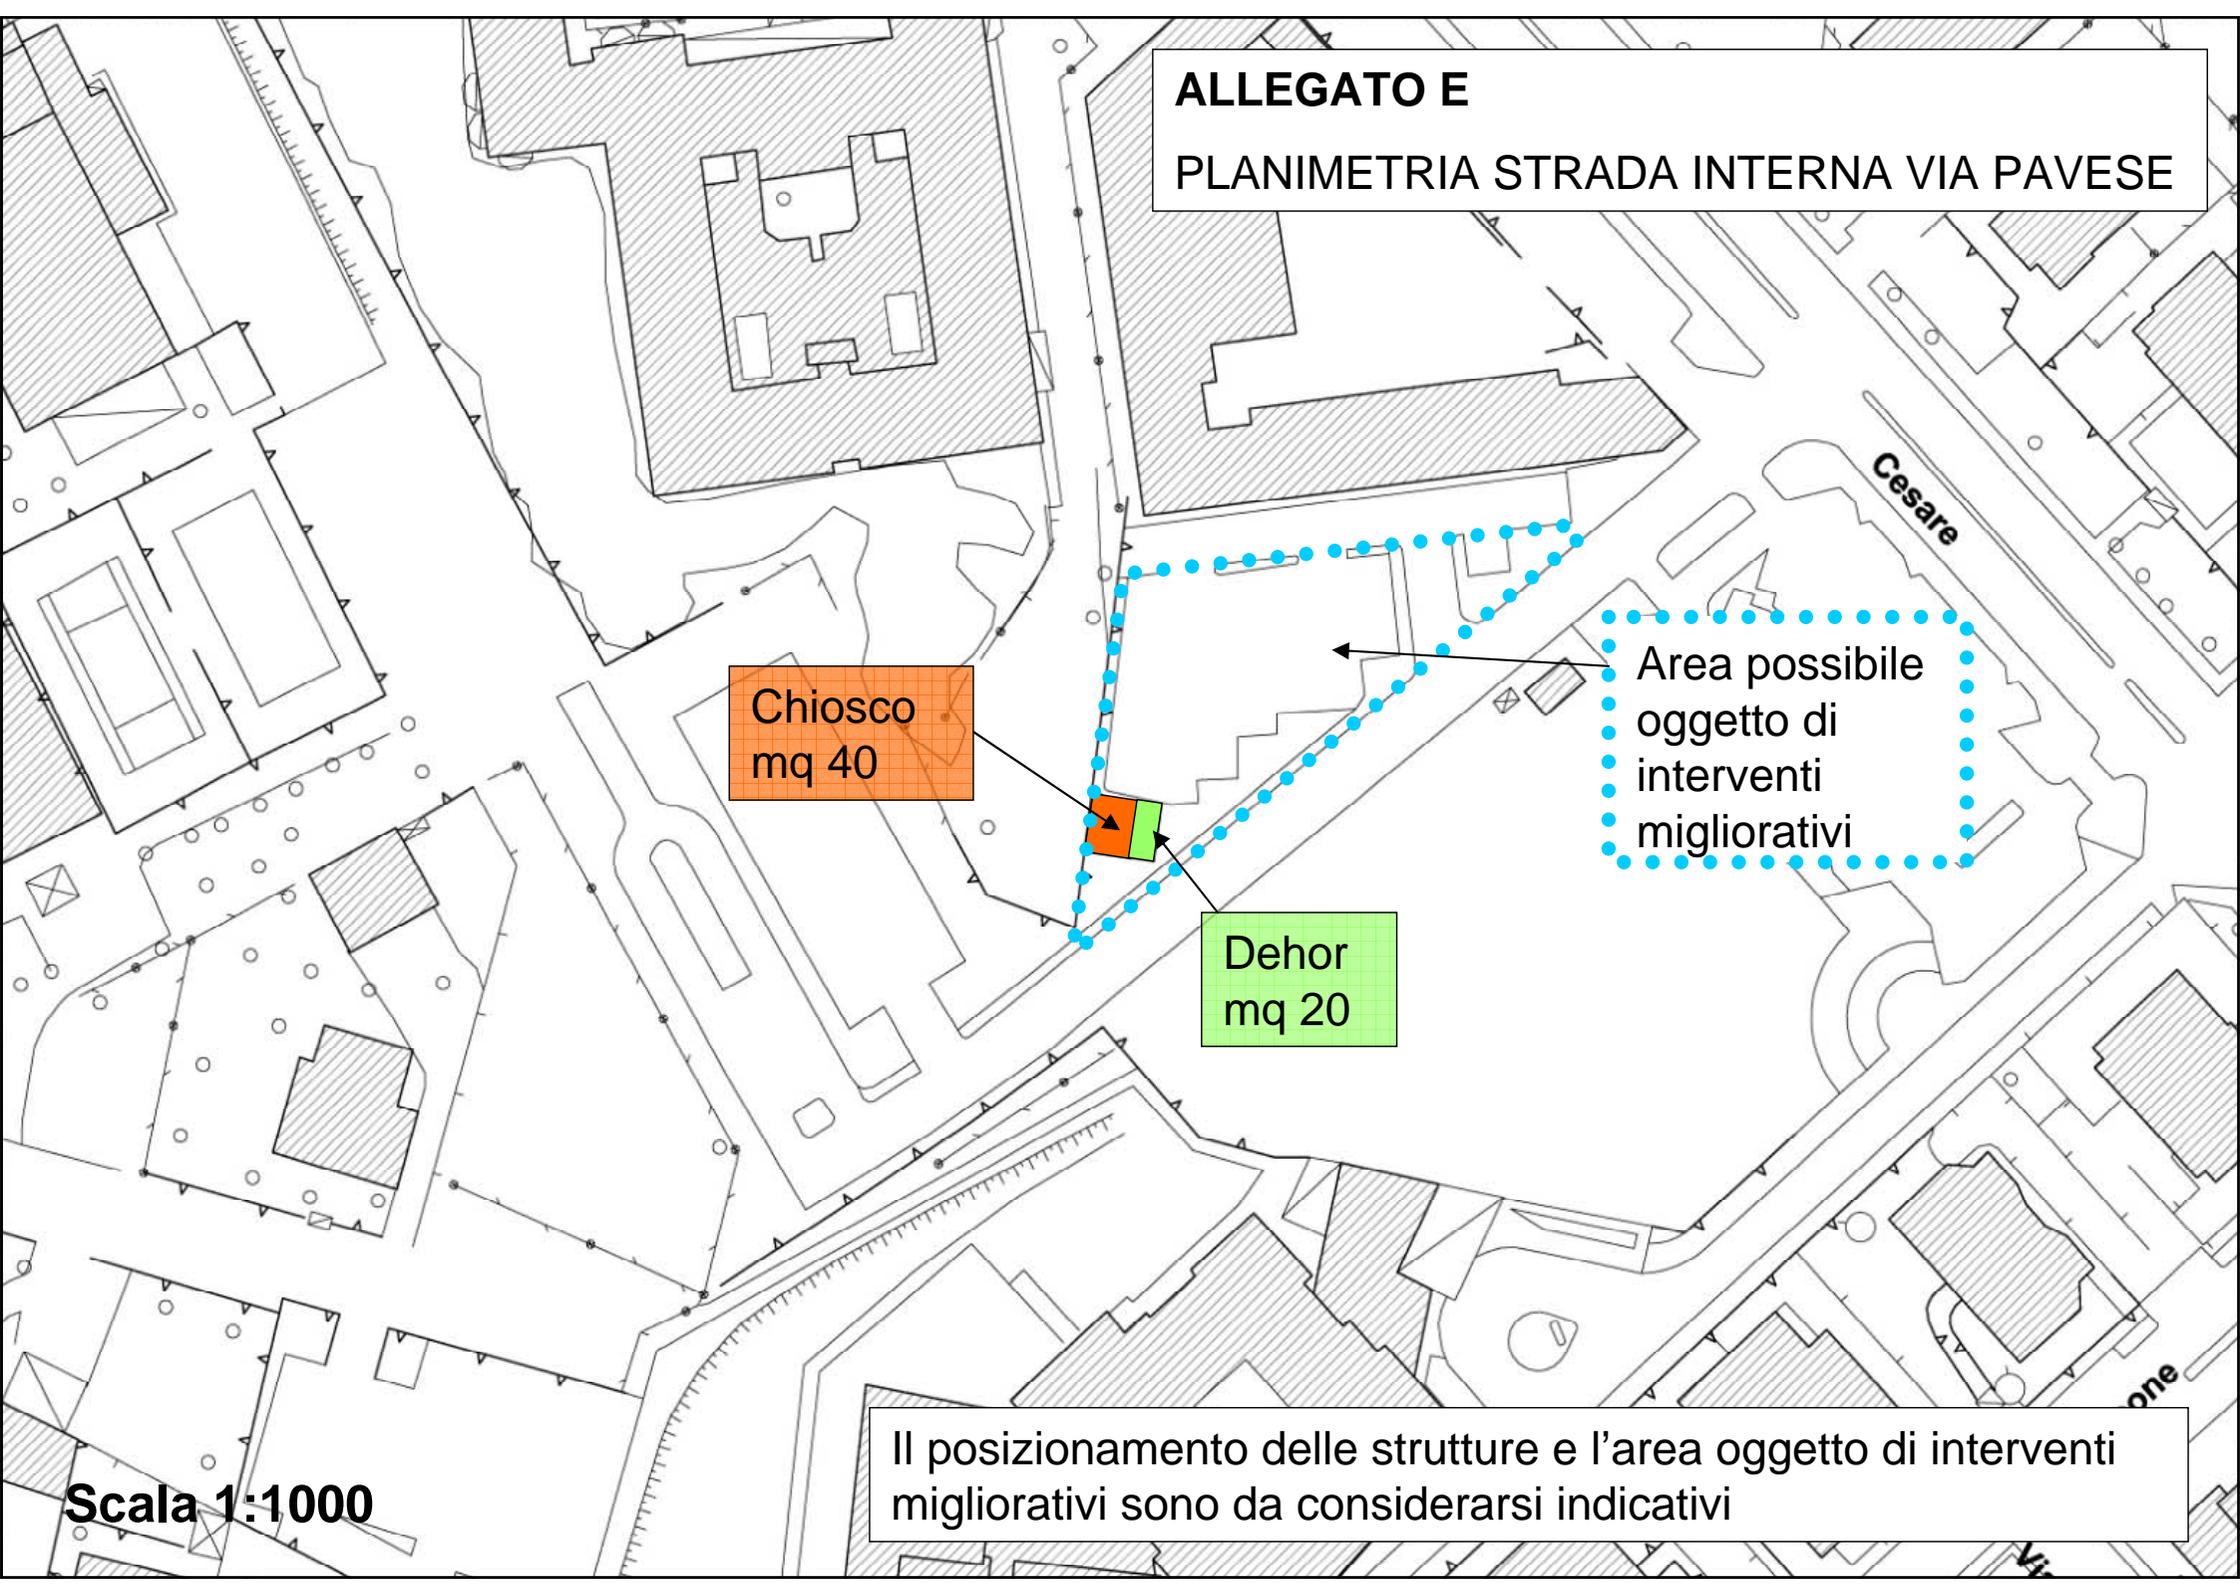

Chiosco  
mq 40

Dehor  
mq 20

Area possibile  
oggetto di  
interventi  
migliorativi

**Scala 1:1000**

Il posizionamento delle strutture e l'area oggetto di interventi migliorativi sono da considerarsi indicativi