




Oggetto: SCHEMA PER REDISTRIBUZIONE SLP DEI LOTTI 5-8-9
PEC C19

Scala: varie	Data: Marzo 2018 AGG. Maggio 2018
Aggiornamento:	



TAVOLA NUMERO
1/A

ESTRATTO PRGC Scala 1:2000

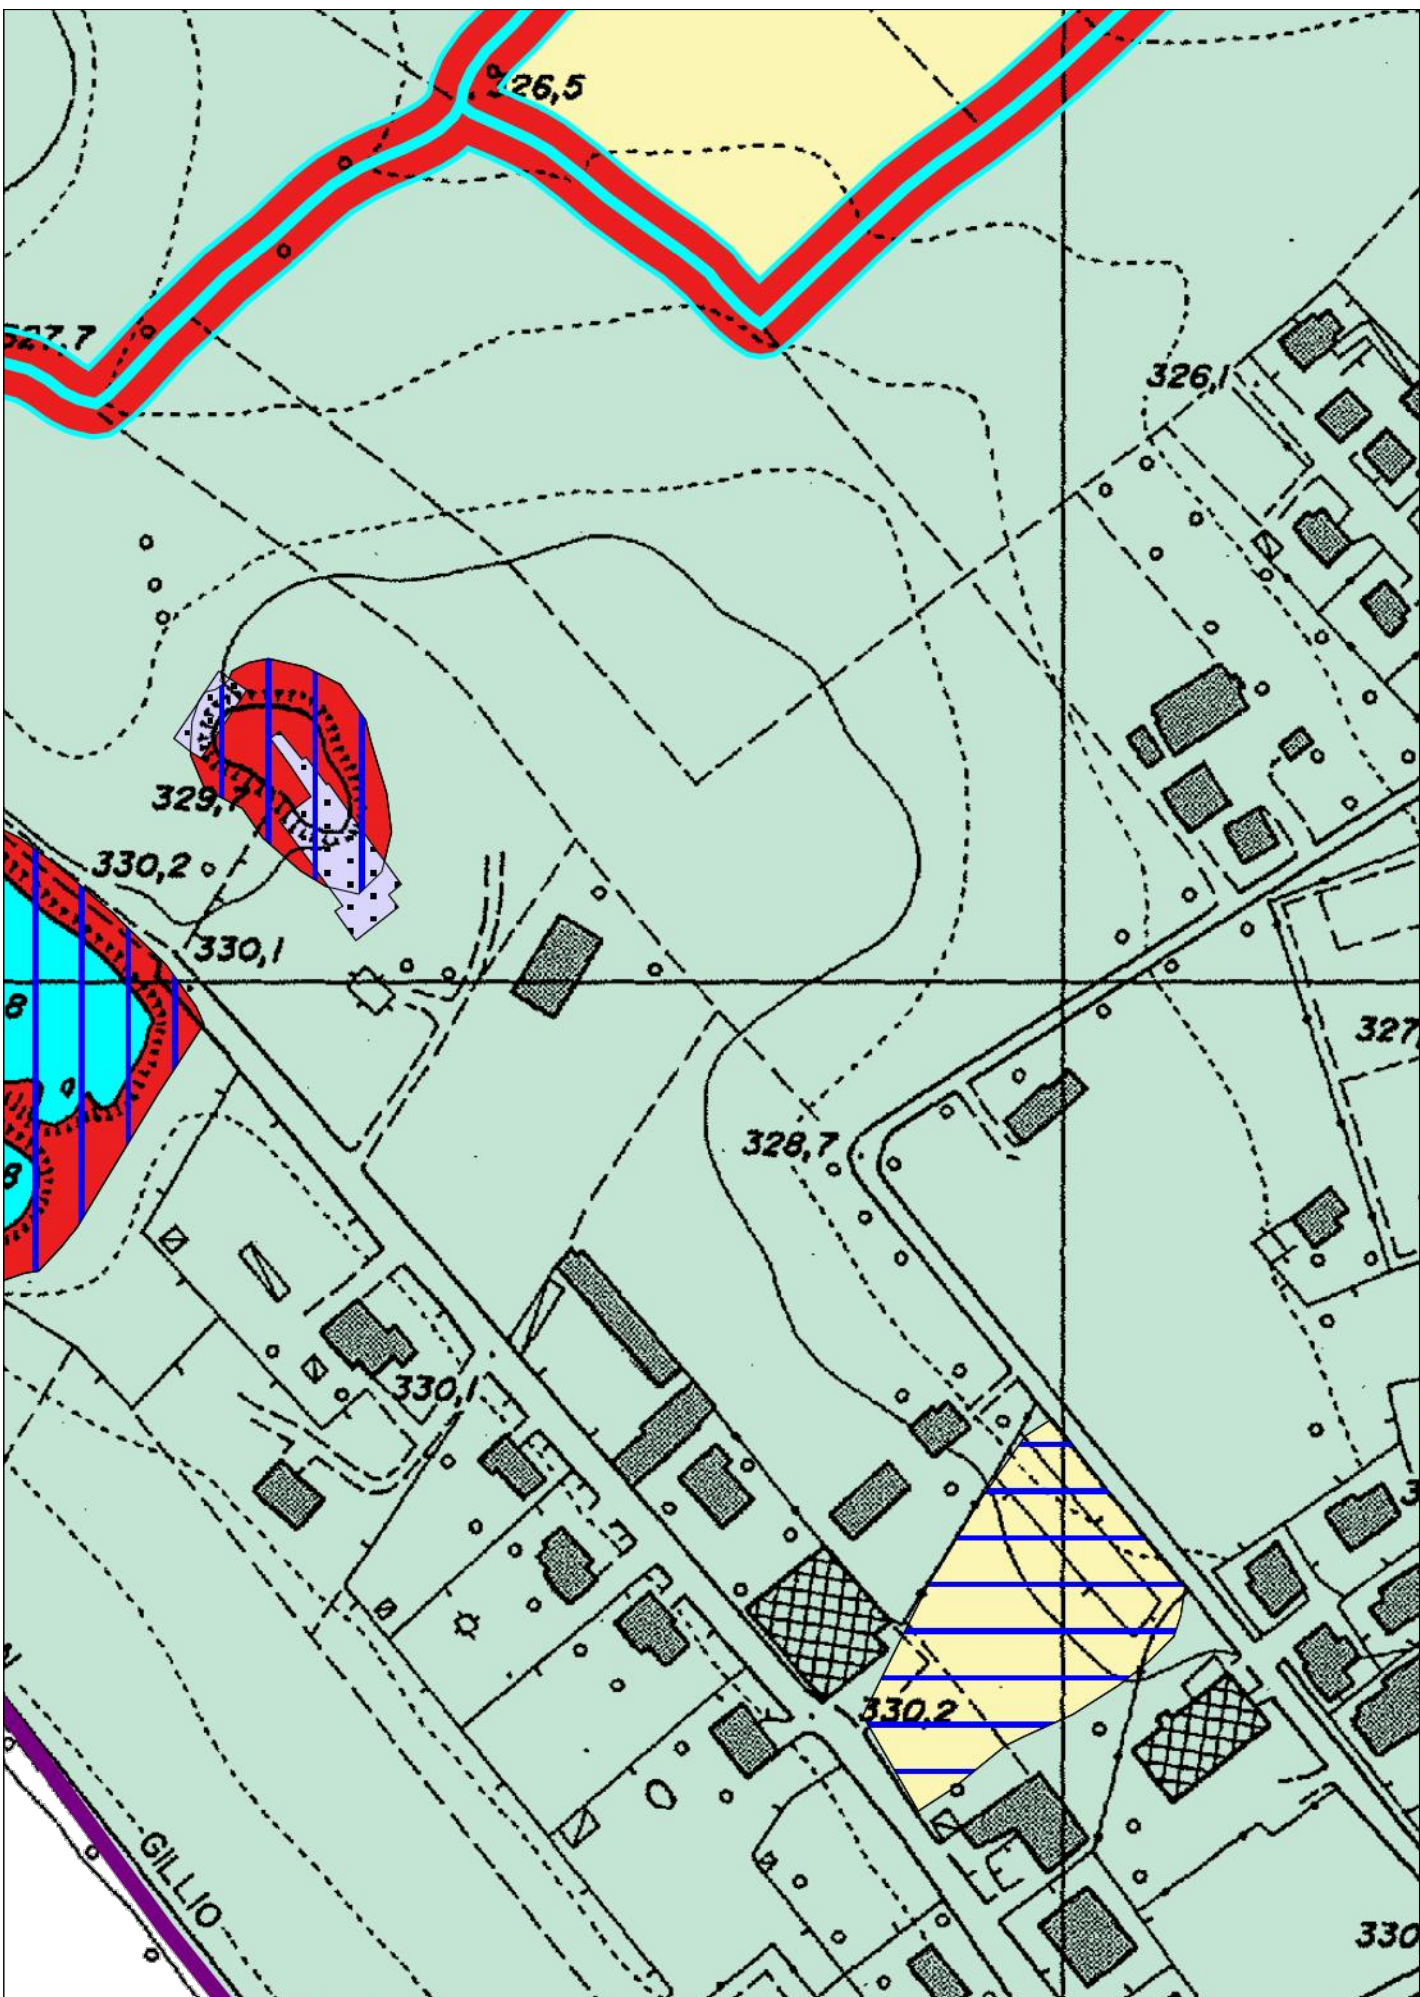

ESTRATTO PAI Scala 1:2000

PLANIMETRIA GENERALE CON IDENTIFICAZIONE LOTTI COME DA *ex-PEC* "C19" del
16/01/2004 e Determina Dirigenziale n.62 del 24/10/2006



PLANIMETRIA GENERALE CON IDENTIFICAZIONE LOTTI E RIDISTRIBUZIONE SLP IN PROGETTO



- TABELLA AGGIORNATA RIDISTRIBUZIONE SLP - COME DA DETERMINA DIRIGENZIALE N. 62 DEL 24/10/2006

PROP. EDILIZIOLE/edilizio/a AVANT/AVANTI	PARAMETRI EDILIZI - URBANISTICI						ATTUAZIONE PEC									
	LOTTO N.	RIFERIMENTI CATASTALI		SF LOTTO mq	S/UP DI P.R.G. Q,7XSF mq	S/UP DI PROG. MQ	S/UP TIPOLOGIA mq		PERMESSI COSTRUIRE RILASCIATI mq			PERMESSI COSTRUIRE OGGETTO DI RICHIESTA mq		AGGIORNAMENTO S/UP LOTTI mq		VARIAZIONI
		FOGLIO	PARTICELLA				CONVENZ.	LIBERA	N° DATA	CONVENZ.	LIBERA	D/1 RICHIESTA mq	CONVENZ.	LIBERA		
1	11	429	978	685	600	600	P.C. 23/5797 del 18/04/2005	600			600		NO			
2	11	430	1288	902	600	600	P.C. 96 del 02/12/2004		475			475	NO			
	11	434						125			125	NO				
TOTALI			2266	1586	1200	600	600		600	600	0	600	600			

PROPRIETA' GOTTA - CARABMORE

4/10 AVENTIGUA

LOTTO N.	RIFERIMENTI CATASTALI		SF LOTTO mq	SLP DI P.R.G. 0,7x5F mq	SLP DI PROG. Mq	SLP TIPOLOGIA mq		PERMESSI COSTRUIRE RILASCIATI mq			PERMESSI COSTRUIRE OGGETTO DI RICHIESTA mq	AGGIORNAMENTO SLP LOTTI mq		VARIAZIONI
	FOGLIO	PARTICELLA				CONVENZ.	LIBERA	N°-DATA	CONVENZ.	LIBERA		CONVENZ.	LIBERA	
3	11	435	863	604	425		425					425	NO	
	2	94												
4	2	95	795	557	300		300					400	SI	
5	2	96	718	503	210		210					210	NO	
6	2	97	741	519	210		210					260	SI	
7	2	98	719	503	300		300					150	SI	
8	2	99	785	550	425		425					200	SI	
	2	108												
9	2	100	1013	709	300		300					300	NO	
	2	110												
10	2	101	1122	785	300		300					525	SI	
	2	112												
	2	129												
11	2	102	1776	1243	1090	1090		P.C. 39/5759 del 29/04/2004	1090			1090	NO	
	2	104												
	2	114												
	11	418												
	11	421												
12	11	423	4561	3193	3140		850	P.C. 31/5760 del 19/04/2004	3140			3140	NO	
	11	425												
	11	425												
	11	427												
	11	427												
13	2	105	952	666	300		300	P.C. 45 del 05/07/2005	850			850	NO	
	2	115												
	2	126												
	2	128												
	2	128												
14	2	125	971	680	300		300					300	NO	
	2	127												
15	2	109	887	621	425		425					300	SI	
16	2	107	765	536	425		425					300	SI	
TOTALE			17737	12416	8450	4230	4220		4230	850	0	4230	4220	
TOTALI COMPL.				20003 mq SF LOTTI	14002 mq SLP di P.R.G.	9650 SLP di PROG.	4830 (1) mq SLP di EDUIZIA CONVENZ.	4820 (2) SLP mq SLP di EDUIZIA CONVENZ.		4830 SLP mq EDUIZIA CONVENZ.	1450 SLP mq EDUIZIA LIBERA	0 SLP mq	4830 SLP mq EDUIZIA CONVENZ.	4820 SLP mq EDUIZIA LIBERA

(1) SLP MASSIMA EDIFICABILE = DENSITA' EDILIZIA TERRITORIALE 0,33 MQ/MQ X 29249 MQ = 9652

(2) SLP DI PROGETTO = EDILIZIA CONV. MQ 4830 + EDILIZIA LIB. MQ 4820 = 9650

- TABELLA AGGIORNATA RIDISTRIBUZIONE SLP - IN PROGETTO

PROP. EDILISTE di Scand. e/o AVVENT. CAUSA	PARAMETRI EDILIZI - URBANISTICI						ATTUAZIONE PEC									
	LOTTO N.	RIFERIMENTI CATASTALI		SF LOTTO mq	SLP DI P. R.G. 0,35 mq	SLP DI PROG. Mq	SLP TOPOLOGIA mq		PERMESSI COSTRUIRE RILASCIATI mq			PERMESSI COSTRUIRE OSGGETTO mq	AGGIORNAMENTO SLP LOTTI mq		VARIAZIONI	
		FOGLIO	PARTICELLA				CONVENZ.	LIBERA	N° DATA	CONVENZ.	LIBERA		RICHIESTA mq	CONVENZ.		LIBERA
	1	11	429	978	685	600	600	P.C.23/5797 del 18/04/2005			600		600	NC		
11		432														
2	11	430	1288	902	600		600	P.C. 95 del 03/12/2004			475		475	NC		
	11	434						P.C. 25 del 02/05/2005							125	
TOTALI				2266	1586	1200	600	600		600	600	0	600	600		

PROPRIETÀ GOTTAL - CASABODRE 6/10 AVENTICAUSA	LOTTO N.	RIFERIMENTI CATASTALI		SF LOTTO mq	SLP DI P.R.G. 0,7x5F mq	SLP DI PROG. Mq	SLP TIPOLOGIA mq		PERMESSI COSTRUIRE RILASCIATI mq			PERMESSI COSTRUIRE OGGETTO DI RICHIESTA mq		AGGIORNAMENTO SLP LOTTI mq		VARIABILI
		FOGLIO	PARTICELLA				CONVENZ.	LIBERA	N°-DATA	CONVENZ.	LIBERA	CONVENZ.	LIBERA			
	3	11	435	863	604	425		425						425		NC
	2	94														
	4	2	95	795	557	300		300						400		NC
	2	96	718	503	210		210							270		SI
	6	2	97	741	519	210		210						260		NC
	7	2	98	719	503	300		300						150		NC
	8	2	99	825,06	578	425		425						210		SI
		2	108													
		2	100											230		SI
	9	2	110	972,94	681	300		300								
		2	101													
		2	112													
	10	2	129	1122	785	300		300						525		NC
		2	102													
		2	104	1776	1243	1090	1090		P.C. 39/5759 del 29/04/2004	1090				1090		NC
		2	114													
		11	418				850		P.C. 31/5760 del 19/04/2004							
	12	11	421	4561	3193	3140	1090			3140				3140		NC
		11	423				1200									
		11	425													
		11	427													
	13	2	105	952	666	300		300	P.C. 45 del 05/07/2005		850			850		NC
		2	115													
		2	126	1069	748	300		300								NC
		2	128													
		2	125													
	14	2	127	971	680	300		300							300	NC
	15	2	109	887	621	425		425							300	NC
	16	2	107	765	536	425		425							300	NC
	TOTALE			17737	12416	8450	4230	4220		4230	850	0		4230	4220	
TOTALI COMPL.			20003	14002	9650	4830	4820		4830	1450	0		4830	4820		
			mq	mq	(1) mq	(2) SLP mq	(2) SLP mq		SLP mq	SLP mq			SLP mq	SLP mq		
			SLP DI	SLP DI	SLP DI	EDUIZZIA	EDUIZZIA		EDUIZZIA	EDUIZZIA			EDUIZZIA	EDUIZZIA		
			FOFFI	FOFFI	FOFFI	CONVENZ.	LIBERA		CONVENZ.	LIBERA			CONVENZ.	LIBERA		

(1) SLP MASSIMA EDIFICABILE = DENSITA' EDILIZIA TERRITORIALE 0,33 MQ/MQ X 29249 MQ = 9652

(2) SLP DI PROGETTO = EDILIZIA CONV. MQ 4830 + EDILIZIA LIB. MQ 4820 = 9650