STUDIO TECNICO
Ing. TAURIELLO Francesco

Comune
di Pianezza

PROGETTO AS BUILT

Codice degli Appalti Pubblici e dei Contratti di Concessione
Decreto Legislativo 18 Aprile 2016, n. 50

REALIZZAZIONE DI EDIFICIO MILITARE DA DESTINARE ALL'ARMA DEI CARABINIERI IN VIA ALDO MORO NEL COMUNE DI PIANEZZA

Via Aldo Moro - 10044 PIANEZZA (TO) - Fg. n.16 - part. 843-864-913-914

Responsabile Settore Lavori Pubblici
Arch. Raffaele Fiorelli

Responsabile del Procedimento
Arch. Antonella Mangino

Progetto Esecutivo
Ing. Francesco Tauriello
Geom. Christian Tauriello

Piano della Sicurezza
Ing. Francesco Tauriello

Progetto Strutturale
Ing. Francesco Tauriello

Progetto Impiantistico
Studio Associato Projema
Ing. Simone Graziano
Ing. Ivan Pavanello

Livelli di progetto:
- ☐ *Preliminare*
- ☐ *Definitivo*
- ☐ *Esecutivo*
- ☒ *As Built*

IS 10

Pianta esterno
Impianto reti di scarico

Il PROGETTISTA

Il R.U.P.

Data: Ottobre 2019
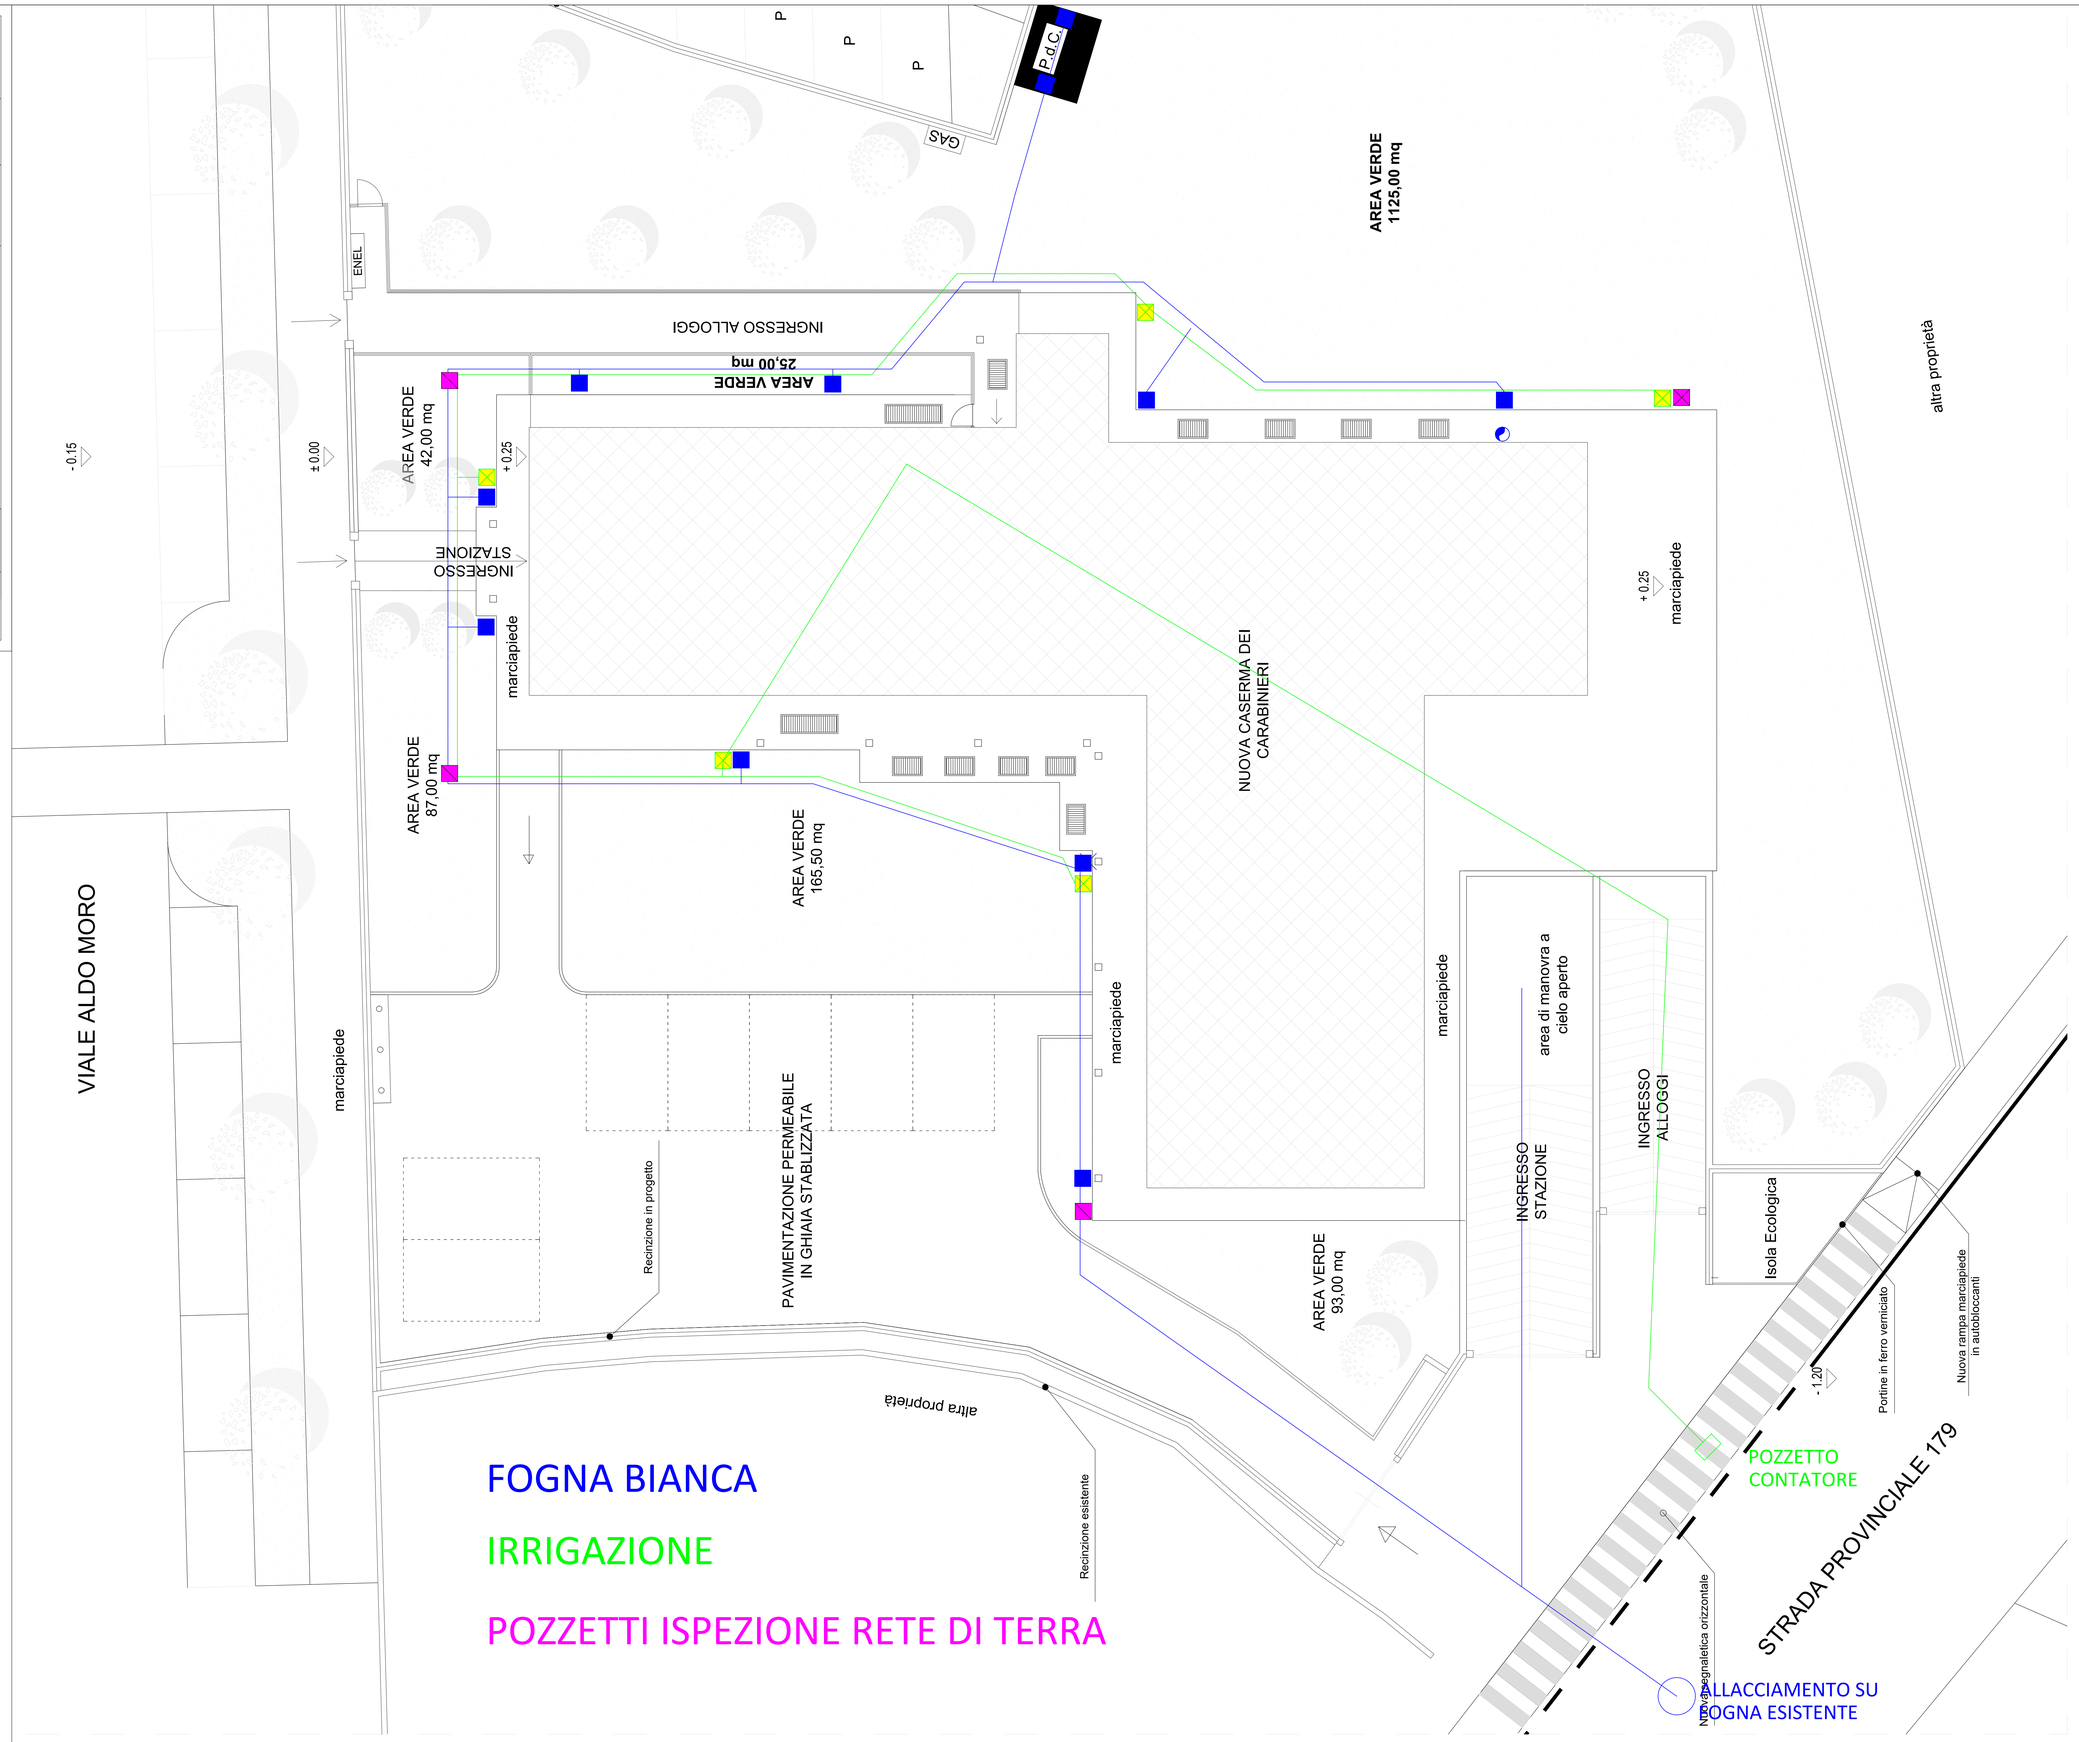
Scala: