STUDIO TECNICO
Ing TAURIELLO Francesco

Comune
di Pianezza

PROGETTO DEFINITIVO - ESECUTIVO

Codice degli Appalti Pubblici e dei Contratti di Concessione
Decreto Legislativo 18 Aprile 2016, n. 50

REALIZZAZIONE DI EDIFICIO MILITARE DA DESTINARE ALL'ARMA DEI CARABINIERI IN VIA ALDO MORO NEL COMUNE DI PIANEZZA

Via Aldo Moro - 10044 PIANEZZA (TO) - Fg. n.16 - part. 843-864-913-914

Responsabile Settore Lavori Pubblici
Arch. Raffaele Fiorelli

Responsabile del Procedimento
Arch. Antonella Mangino

Progetto Esecutivo
Ing. Francesco Tauriello
Geom. Christian Tauriello

Piano della Sicurezza
Ing. Francesco Tauriello

Progetto Strutturale
Ing. Francesco Tauriello

Progetto Impiantistico
Ing. Simone Graziano

Livelli di progetto:
☐ *Preliminare*
☒ *Definitivo*
☒ *Esecutivo*

AR 10 VAR

VARIANTE PROSPETTO OVEST

Revisione n.0

Il PROGETTISTA

Il R.U.P.

Data: 23 settembre 2019

Scala: 1:50

PROSPETTO OVEST
Scala 1:50

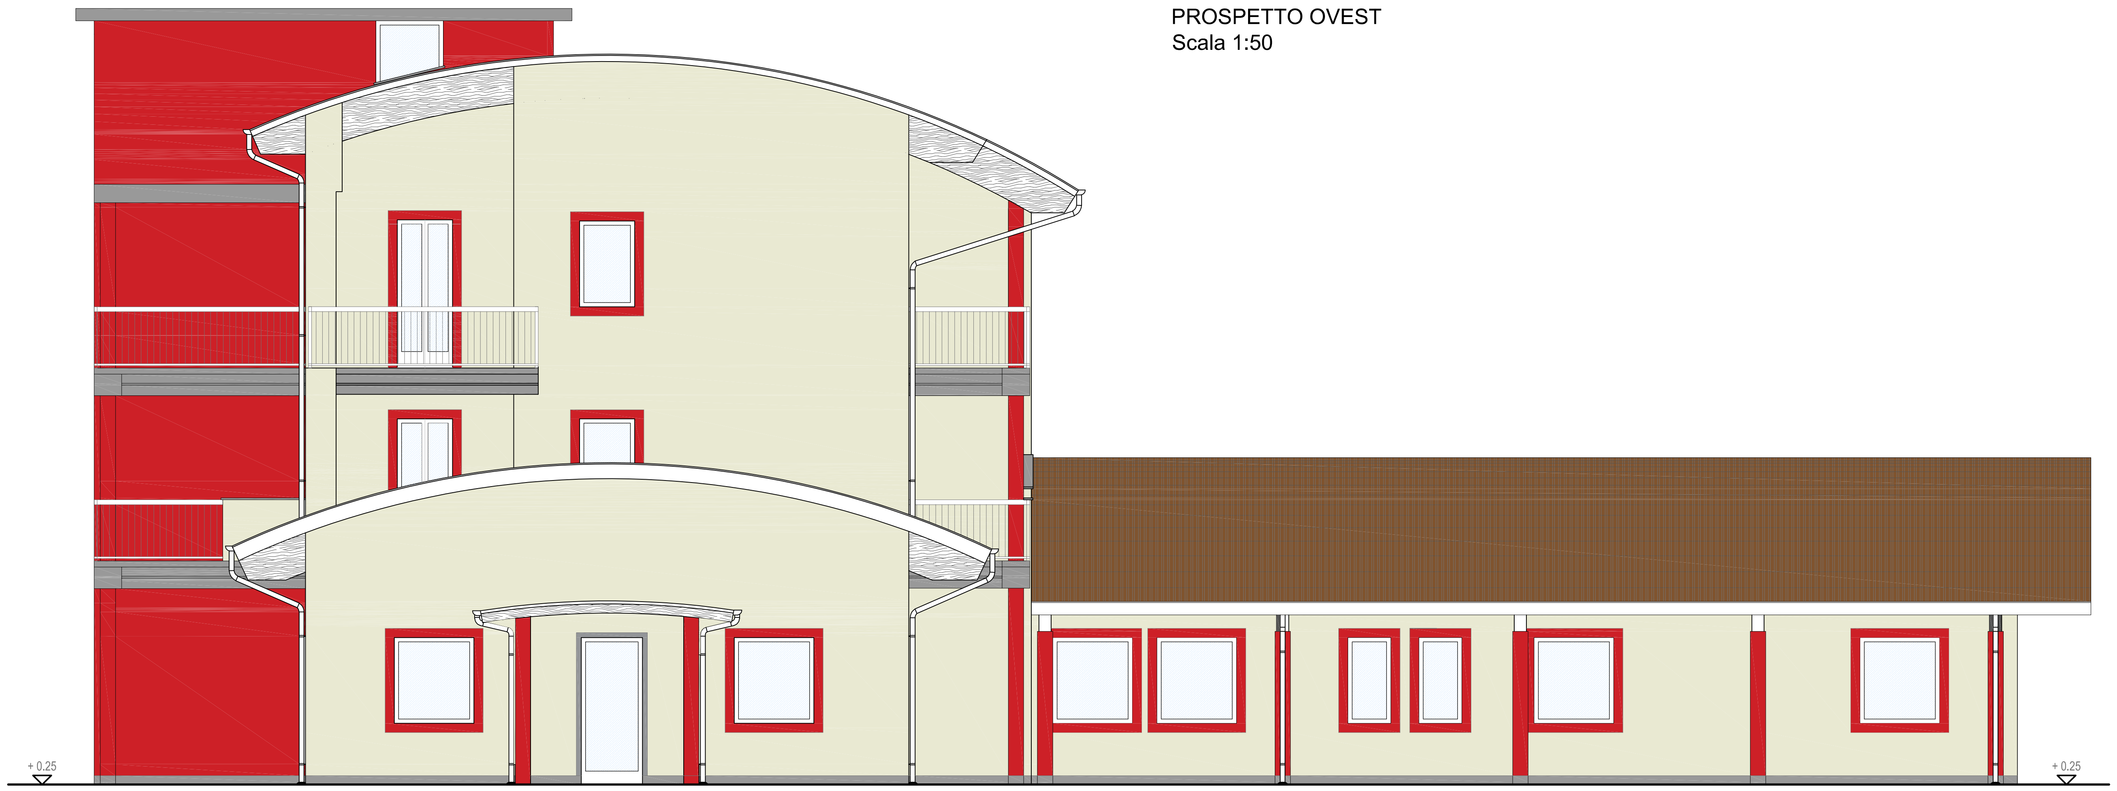

STUDIO TECNICO
Ing TAURIELLO Francesco

Comune
di Pianezza

PROGETTO DEFINITIVO - ESECUTIVO

Codice degli Appalti Pubblici e dei Contratti di Concessione
Decreto Legislativo 18 Aprile 2016, n. 50

REALIZZAZIONE DI EDIFICIO MILITARE DA DESTINARE ALL'ARMA DEI CARABINIERI IN VIA ALDO MORO NEL COMUNE DI PIANEZZA

Via Aldo Moro - 10044 PIANEZZA (TO) - Fg. n.16 - part. 843-864-913-914

Responsabile Settore Lavori Pubblici
Arch. Raffaele Fiorelli

Responsabile del Procedimento
Arch. Antonella Mangino

Progetto Esecutivo
Ing. Francesco Tauriello
Geom. Christian Tauriello

Piano della Sicurezza
Ing. Francesco Tauriello

Progetto Strutturale
Ing. Francesco Tauriello

Progetto Impiantistico
Ing. Simone Graziano

Livelli di progetto:
☐ *Preliminare*
☒ *Definitivo*
☒ *Esecutivo*

AR 11 VAR

VARIANTE PROSPETTO EST

Revisione n.1

Il PROGETTISTA

Il R.U.P.

Data: 23 settembre 2019

Scala: 1:50
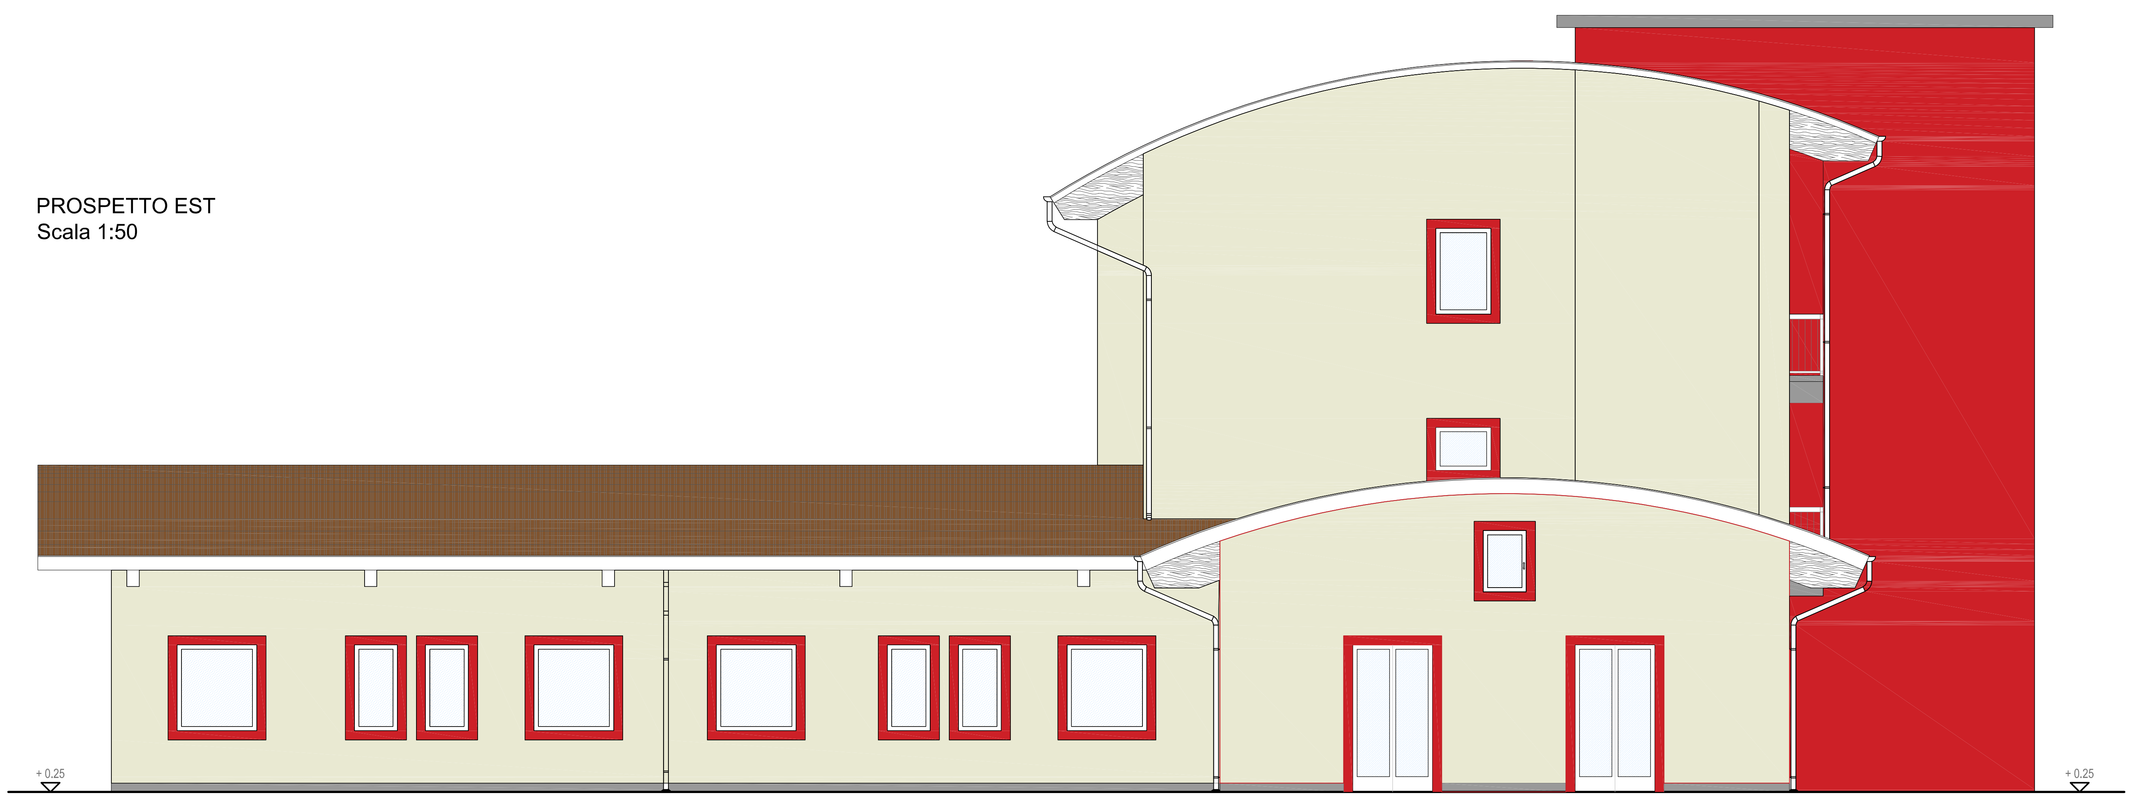
PROSPETTO EST
Scala 1:50