


OGGETTO :
PERMESSO DI COSTRUIRE CONVENZIONATO
PROGETTO ESECUTIVO DELLE OPERE DI URBANIZZAZIONE
PEC CO 3.22 - Via Nino Costa 9 - 10044 PIANEZZA (TO)

RICHIEDENTE :
BRACCIA MICHELE
COD.FISC. : BRC MHL 75M07 L219B
RESID. : Viale Aldo Moro n°11 - 10044 Pianezza (TO)

BRACCIA MATTEO
COD. FISC. : BRC MTT 77A23 L219J
RESID. : Viale Aldo Moro n°11 - 10044 Pianezza (TO)

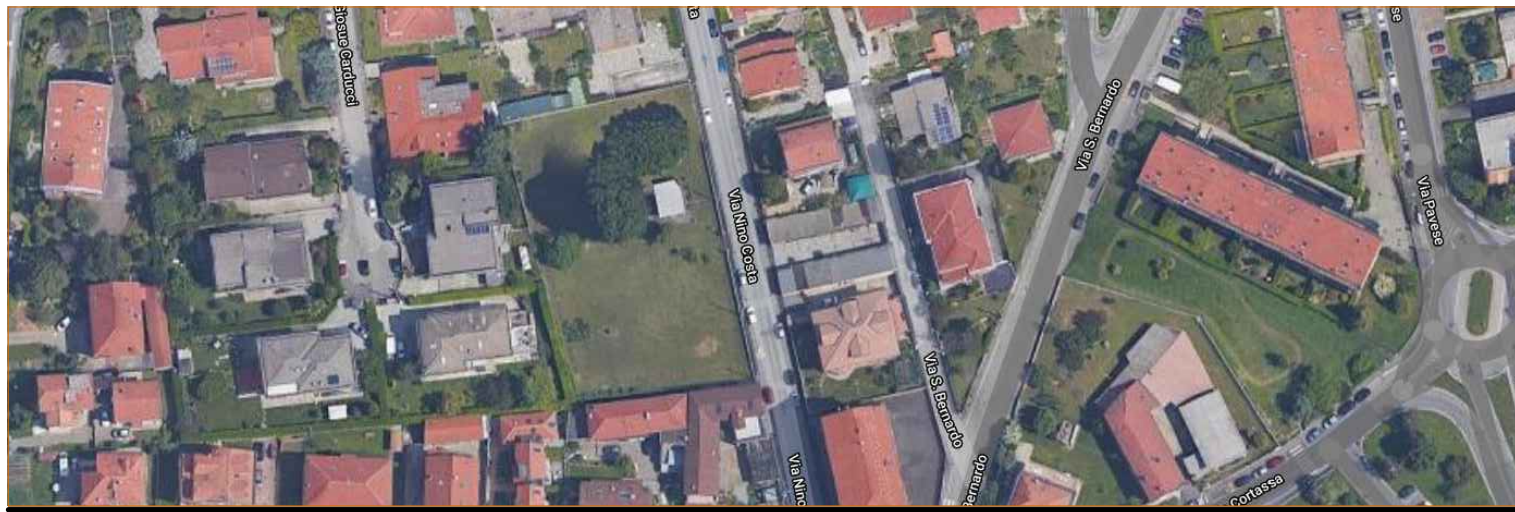

Disegno n° : 810	Revisione : 1	Tav. 04	ACQUEDOTTO - SCHEMA ALLACCIAMENTI
Data : 12/04/2022	Scala : 1:100		

Studio Tauribello Chetani

Viale Aldo Moro 7/a
10044 Pianezza (TO)
Tel / fax : 011/9661001
e-mail : c.tauribello@chetani.it
PEC : christian.tauribello@propec.it
P.IVA: 0706650016
C.F.: 79479810016

SPAZIO RISERVATO AL COMUNE

LEGENDA

Acquedotto principale comunale

Allaccio fabbricati in progetto

Pozzetto contatori in progetto

