


COMUNE DI PIANEZZA
PROVINCIA DI TORINO

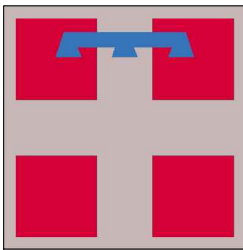

PROPRIETA' :

Soc. Dimensione Edile S.r.l.
p.iva: 07104240010
Via Juvarra, 10 - 10044 PIANEZZA (TO)

R.F. Italiana S.p.a.
p.iva: 00978110047
Via Torino, 89 - 12045 FOSSANO (CN)

OGGETTO :

AREA BR 1b.4

PIANO ESECUTIVO CONVENZIONATO PER LA REALIZZAZIONE DI
FABBRICATI DI CIVILE ABITAZIONE E LA RISTRUTTURAZIONE DEI
FABBRICATI ESISTENTI

Via Don Cafasso - Via Cervi - Via Cassagna - 10044 PIANEZZA (TO)

Tav. 01: Inquadramento urbanistico

DISEGNO N° :	REVISIONE N° :	DATA:
750	1	18/09/2017

Ing. TAURRELLO Francesco
Via Piave n. 5
10044 Pianezza (TO)
Tel / fax: 0119661001
e-mail: studiotaurrello@gmail.com
P.IVA: 06282670014
C.F.: TRLNCR551H651L

SPAZIO RISERVATO AL COMUNE




ESTRATTO DI MAPPA

Fg. n.14 - Part. 153-1094-1095-1097-1099
Scala 1:1500




ESTRATTO DI MAPPA

Fg. n.16 - Part. 584
Scala 1:1500

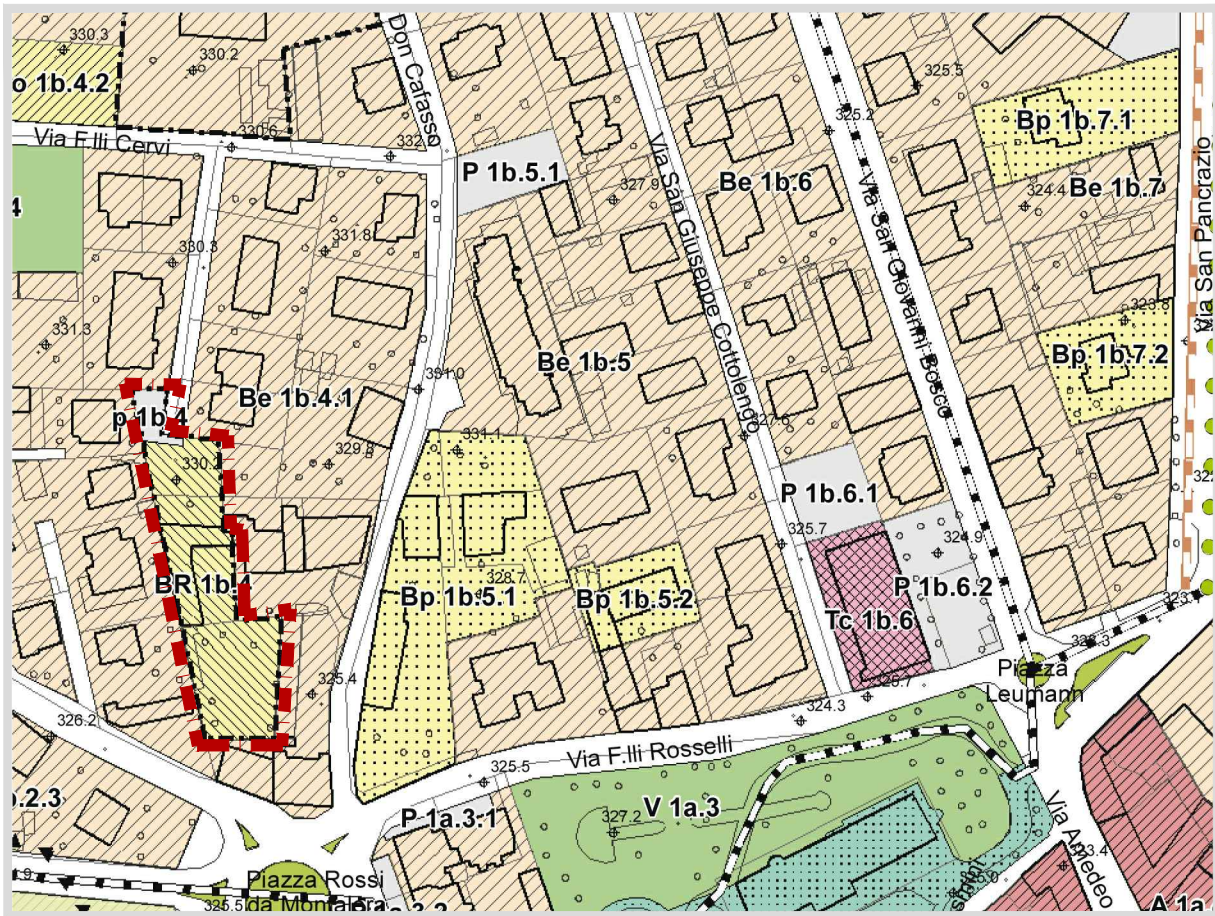

ESTRATTO DI P.R.G.C.

Area di Prgc - BR 1b.4 - Via F.lli Cervi / Via Don Cafasso
Scala 1:2000

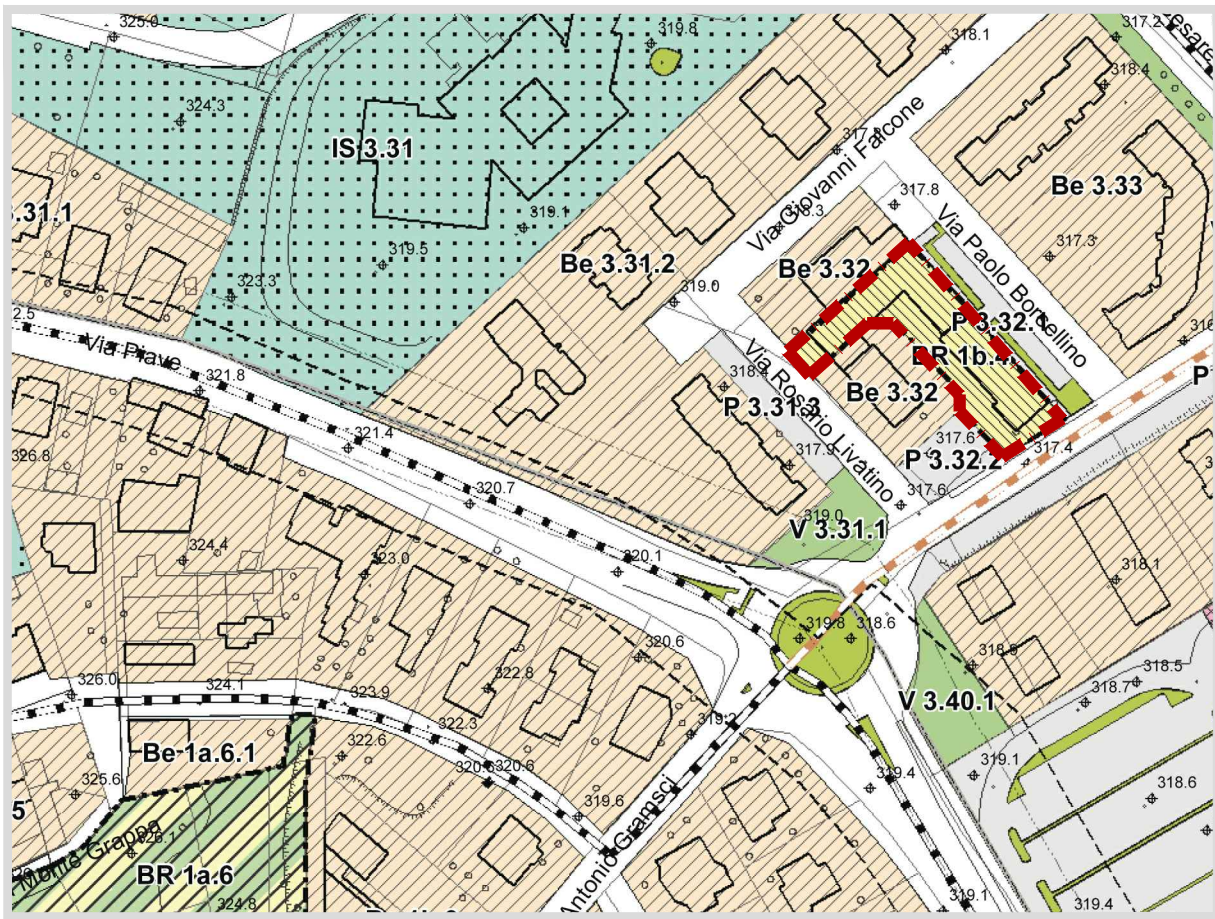

ESTRATTO DI P.R.G.C.

Area di Prgc - BR 1b.4 - Via Cassagna
Scala 1:2000