




INSERIMENTO NEL CONTESTO URBANO (fuori scala)



FOTOINSERIMENTO

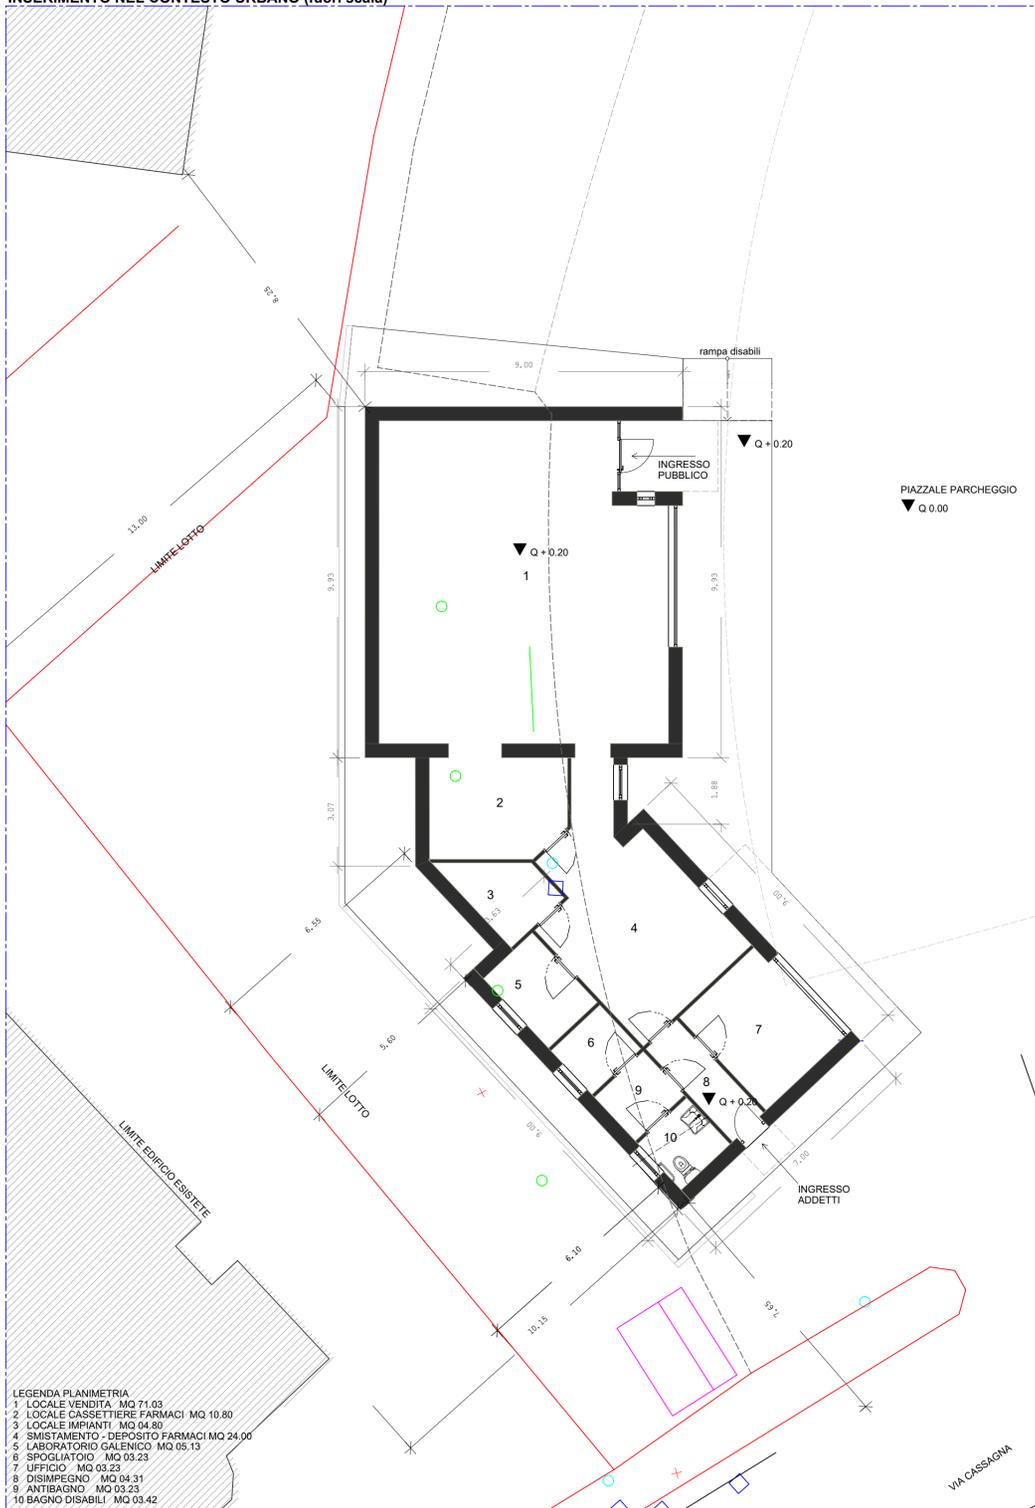

PLANIMETRIA quota 120 - SCALA 1:100



PLANIMETRIA COPERTURE - SCALA 1:100

Comune di Pianezza Città Metropolitana di Torino



Amedeo GIORDANO architetto
C/so Dante 80 14100 Asti - AT
e-mail: a.giordanoarch@icloud.com mob: 3490507815
pec amedeo.giordano@archiworldpec.it



Committente: Comune di Pianezza - C.M. di TORINO

OGGETTO:
NUOVO IMMOBILE PER FARMACIA COMUNALE
PROGETTO DEFINITIVO

TAVOLA: PLANIMETRIE DI PROGETTO

Stato progetto: ESECUTIVO

Nr. lotto:

Scala:
1:100

verificata

Data

Data

Data tavola: 20/09/2019

Nr. progetto: AG420

Nr. tavola: 2.0

Committente - RUP

Amedeo Giordano architetto

Autore: questo elaborato e tutti i suoi contenuti sono tutelati. Tutti i diritti riservati. La replica anche parziale solo con esplicito consenso dell'autore