

COMUNE DI PIANEZZA
Provincia di TORINO

PIANO ESECUTIVO CONVENZIONATO
PER INTERVENTI DI LIBERA INIZIATIVA
ai sensi dell'art. 43, L.R. 56/77 e s.m.i.
Zona di P.R.G.C.
C 2.20 (Ex C8)

I PROPRIETARI

COOPERATIVA EDILIZIA TORINO 150

GIACOMETTO Lucia

GIACOMETTO Andrea

GIACOMETTO Rosa Anna


Soc. PEA s.r.l.


CESENNI Roberto

VAGGI Giulia

VAGGI Giuseppina

I PROGETTISTI

 Ing. TRUCCERO Marco

 Geom. TRUCCERO Carlo

Via IV Novembre n. 2 bis - 10044 Pianezza (TO) - Telefax 0119674819 - truccero@outlook.it


Tavola
8

SCHEMA SISTEMAZIONI STRADALI E VERDE




PLANIMETRIA SISTEMAZIONI A RASO
Scala 1:1000


- AREA TOTALE PEC
- LOTTE FONDIARI EDIFICABILI
- SPAZI PER MARCIAPIEDI
- SPAZI SISTEMATI A VERDE ALBERATO
- SPAZI PER PARCHEGGI PUBBLICI
- ISOLA ECOLOGICA INTERRATA

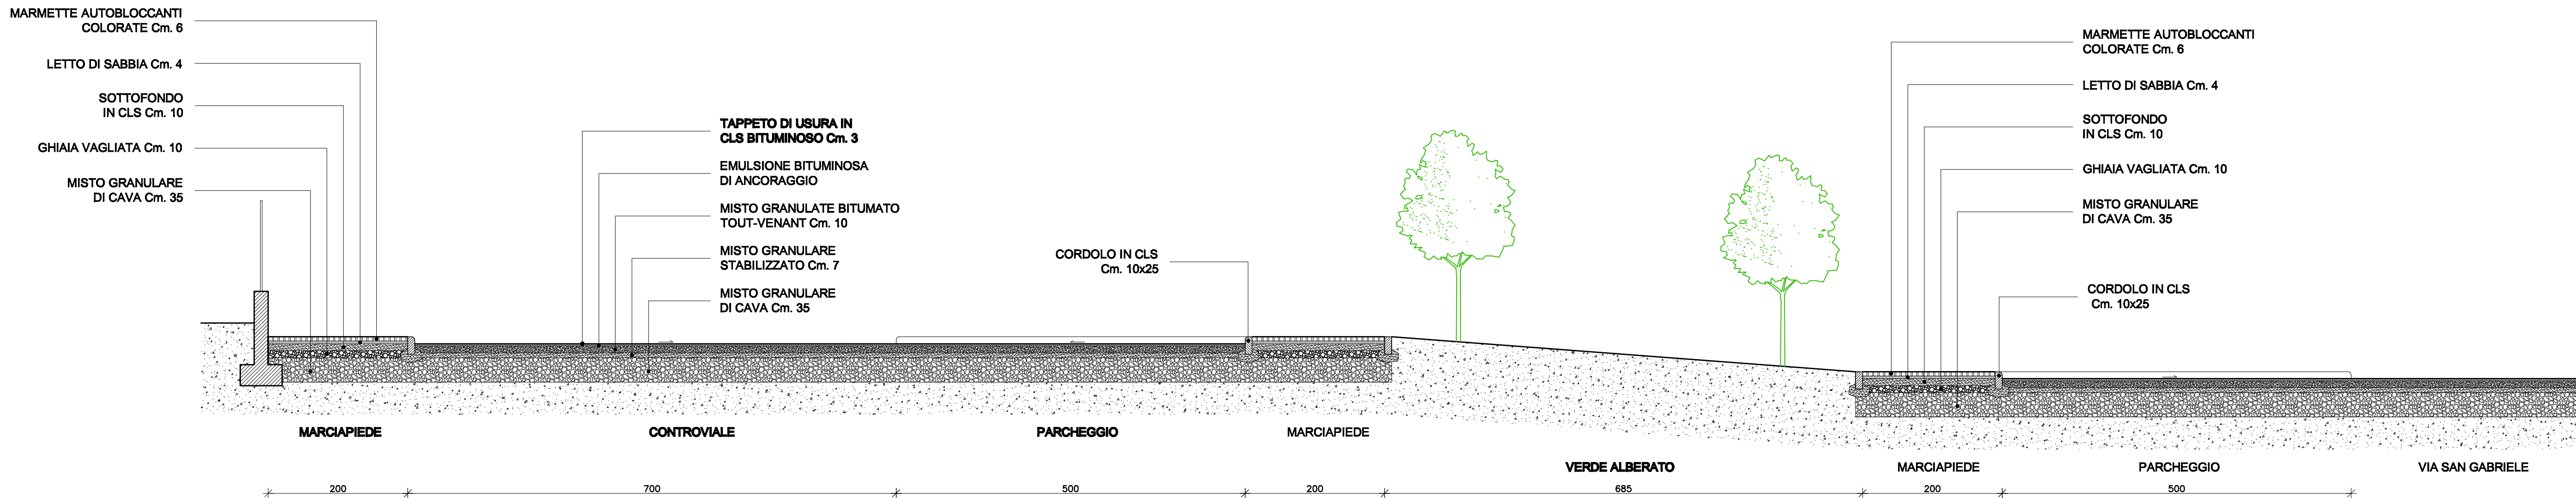


SEZIONE SU VIA SAN GABRIELE E CONTROVIALE CON INDICAZIONE DELLE TIPOLOGIE
Scala 1:50

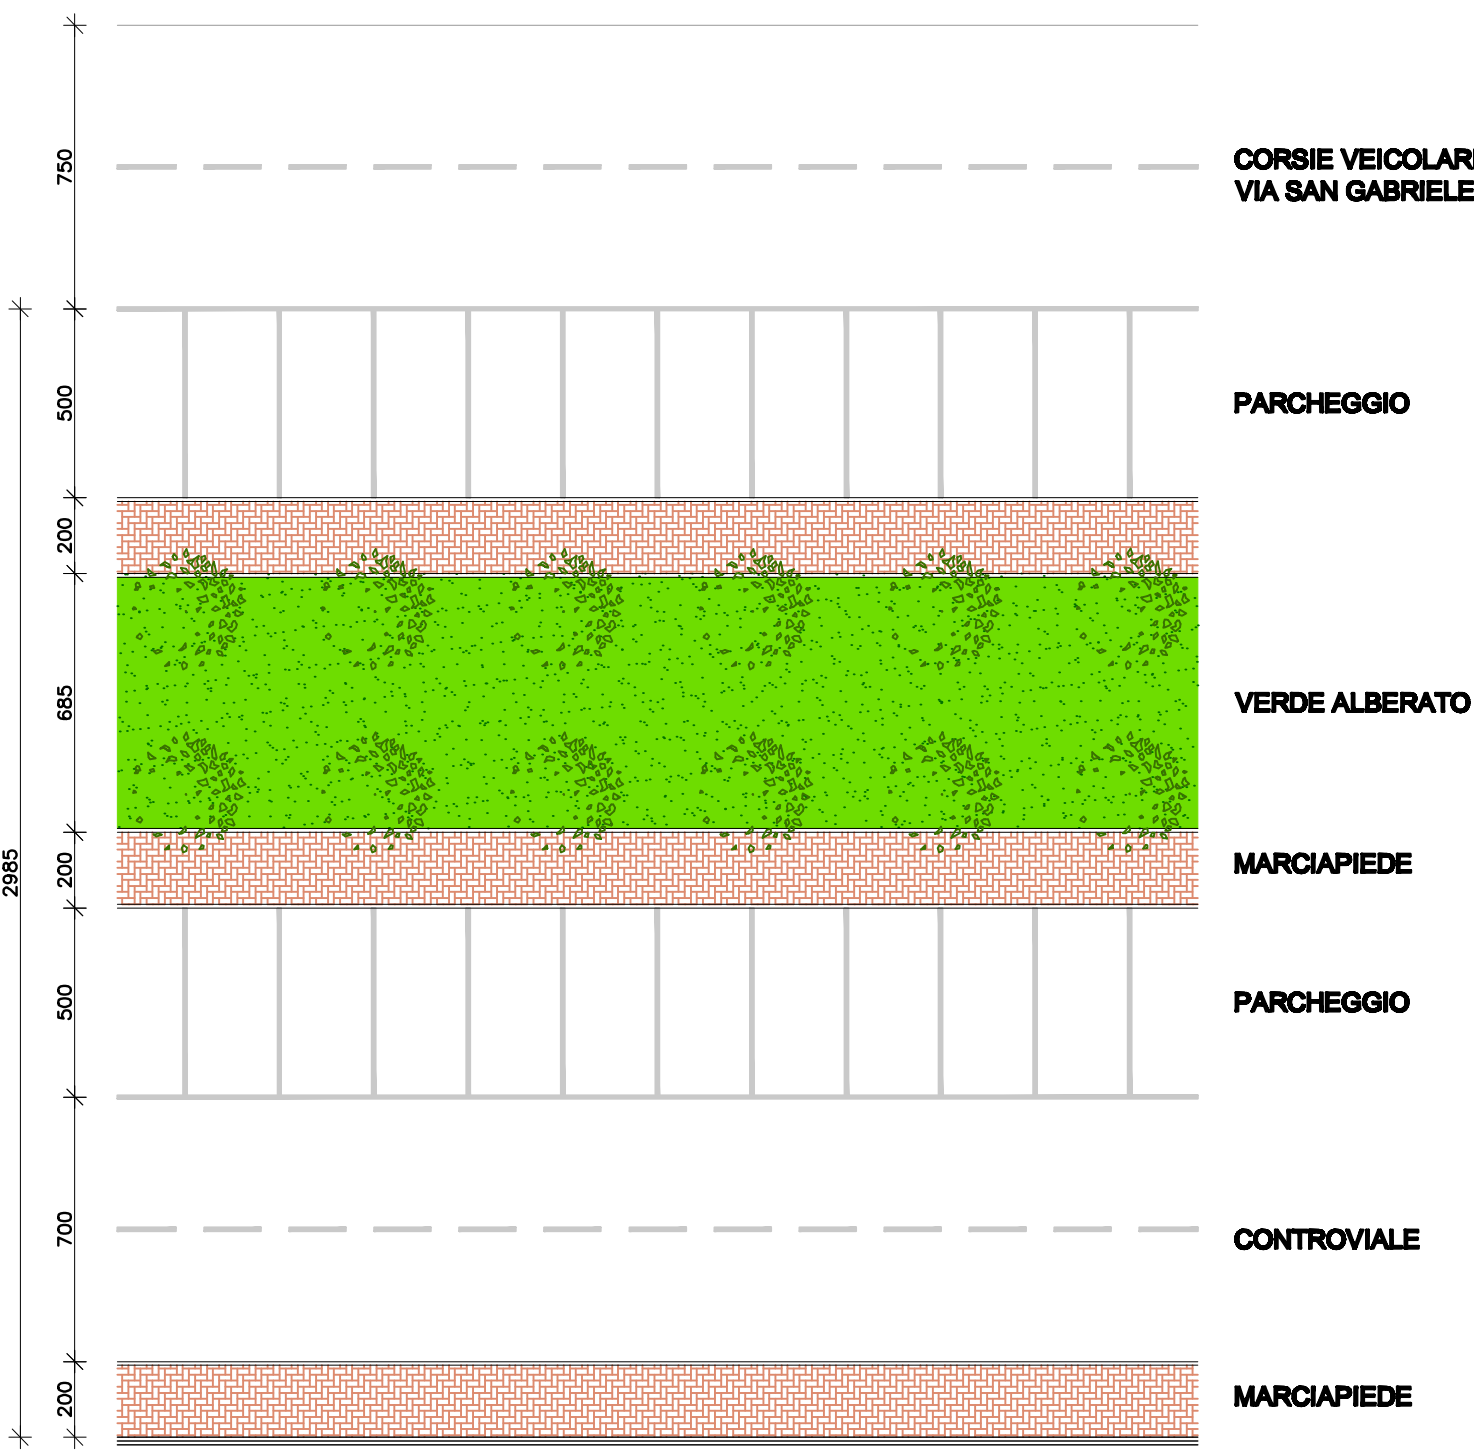

PARTICOLARE A
Scala 1:200

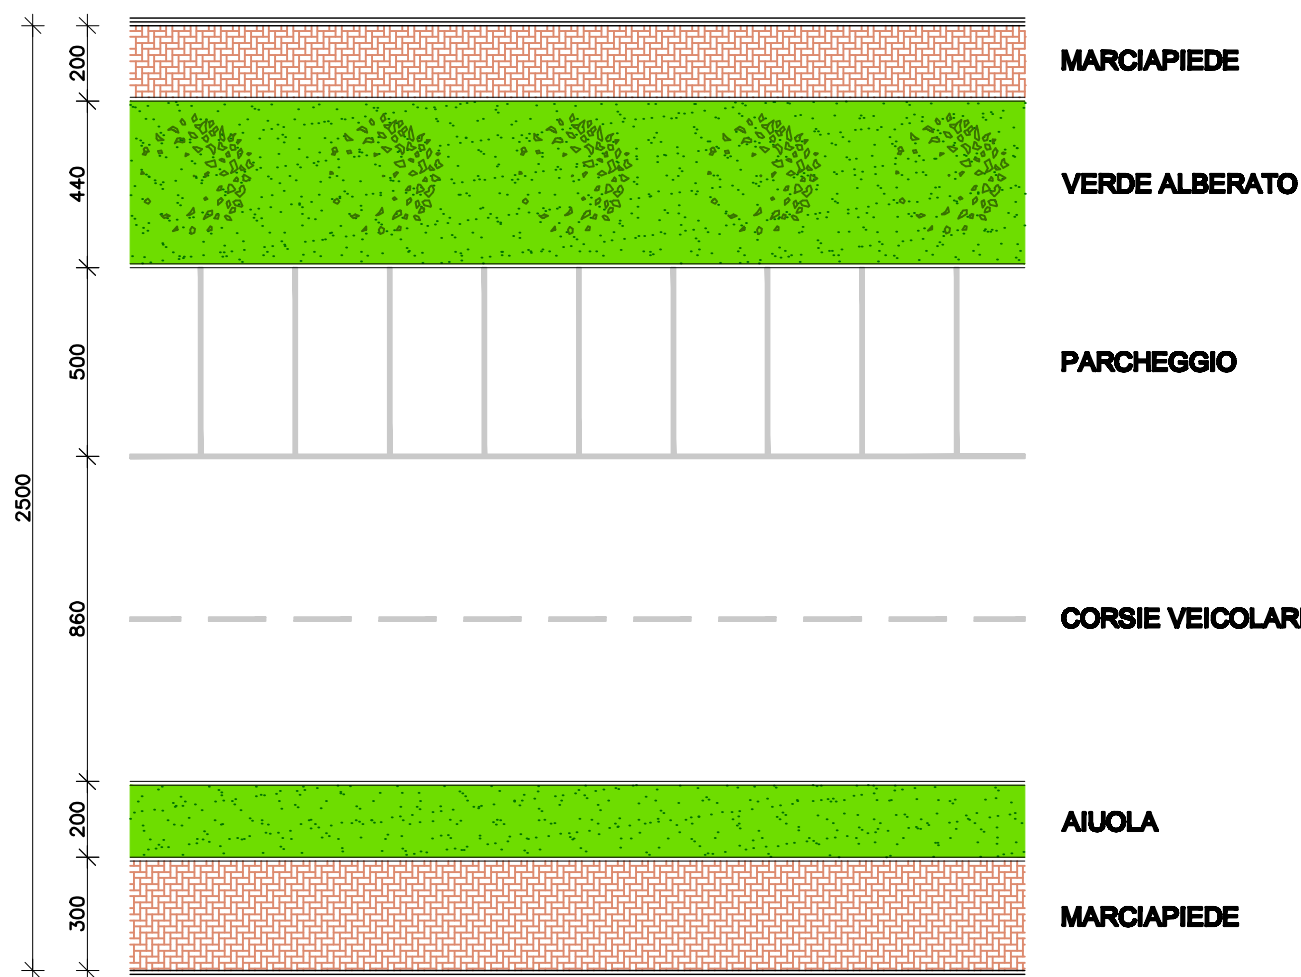

PARTICOLARE B
Scala 1:200

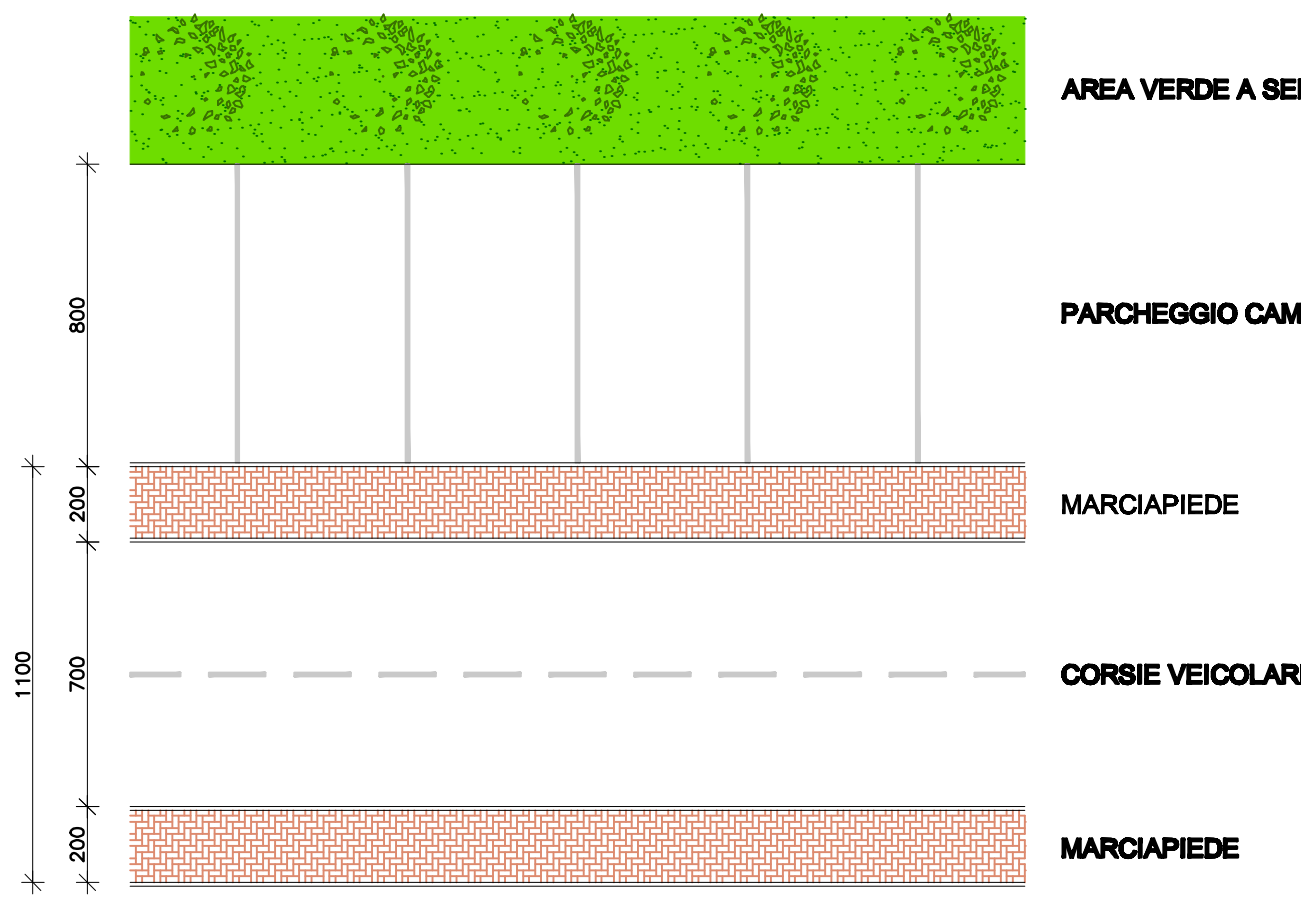

PARTICOLARE C
Scala 1:200