

COMUNE DI PIANEZZA
Provincia di TORINO

PIANO ESECUTIVO CONVENZIONATO
PER INTERVENTI DI LIBERA INIZIATIVA
ai sensi dell'art. 43, L.R. 56/77 e s.m.i.
Zona di P.R.G.C.
C 2.20 (Ex C8)

I PROPRIETARI

COOPERATIVA EDILIZIA TORINO 150

GIACOMETTO Lucia

GIACOMETTO Andrea

GIACOMETTO Rosa Anna

Soc. PEA s.r.l.

CESENNI Roberto

VAGGI Giulia

VAGGI Giuseppina

I PROGETTISTI








 Ing. TRUCCERO Marco

Geom. TRUCCERO Carlo

Via IV Novembre n. 2 bis - 10044 Pianezza (TO) - Telefax 0119574819 - truccero@outlook.it

Tavola
9

SCHEMA FOGNATURE

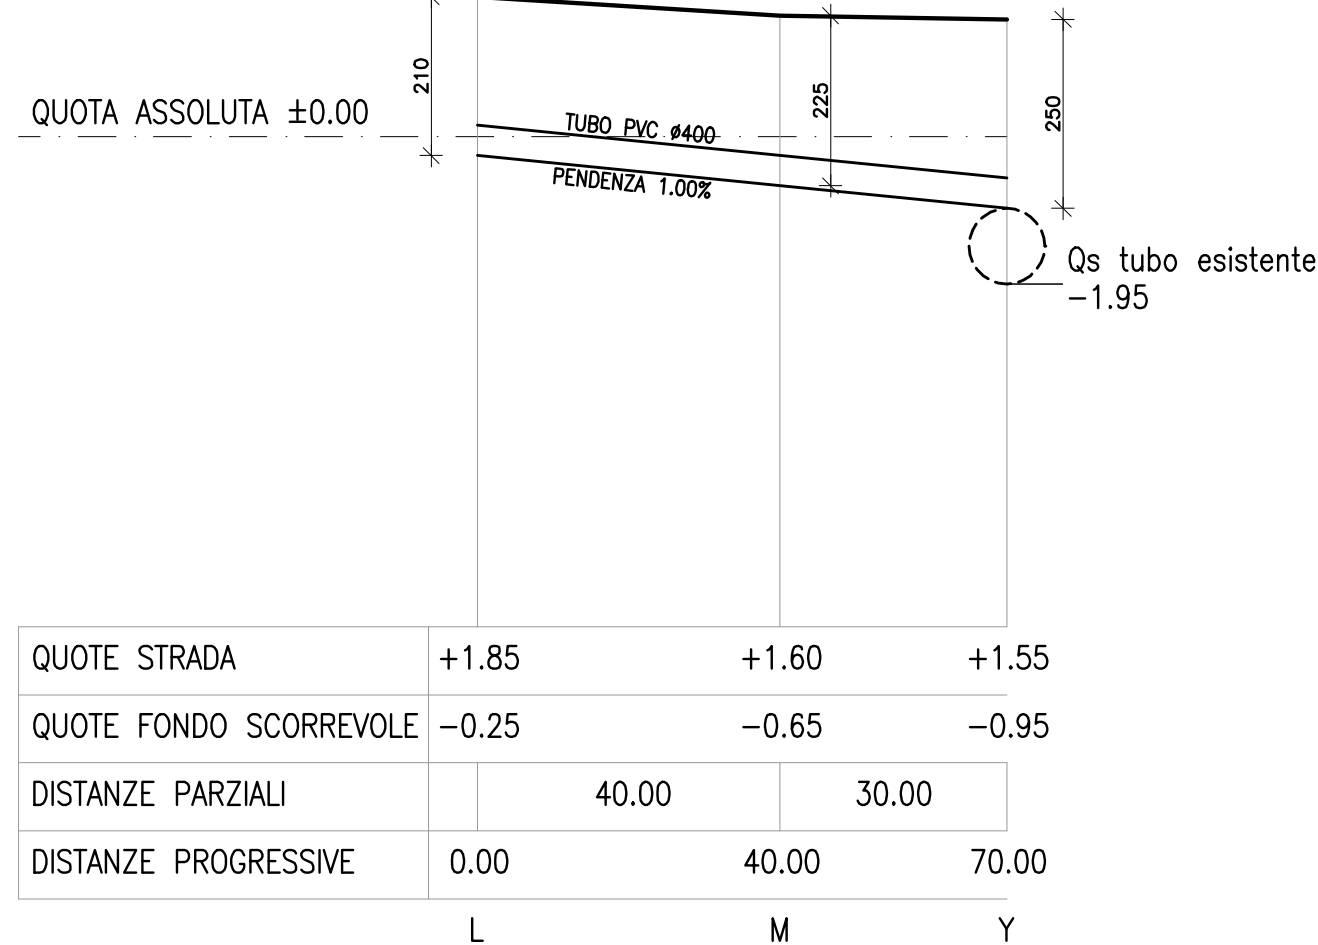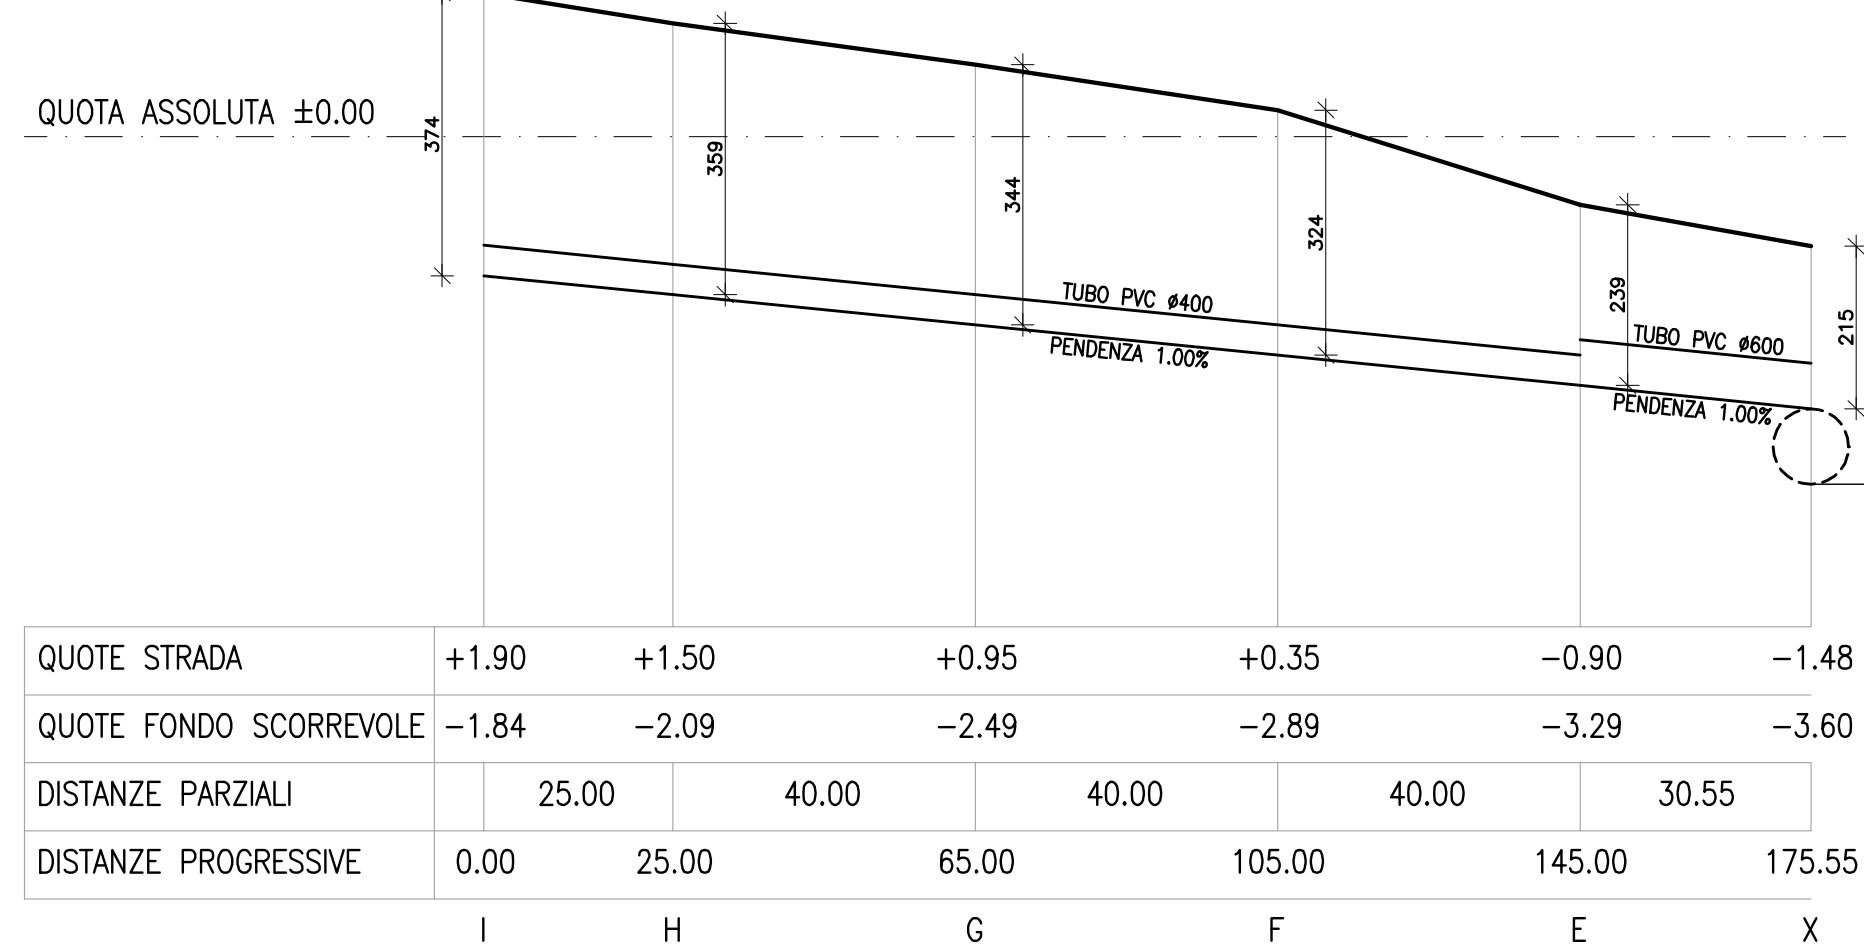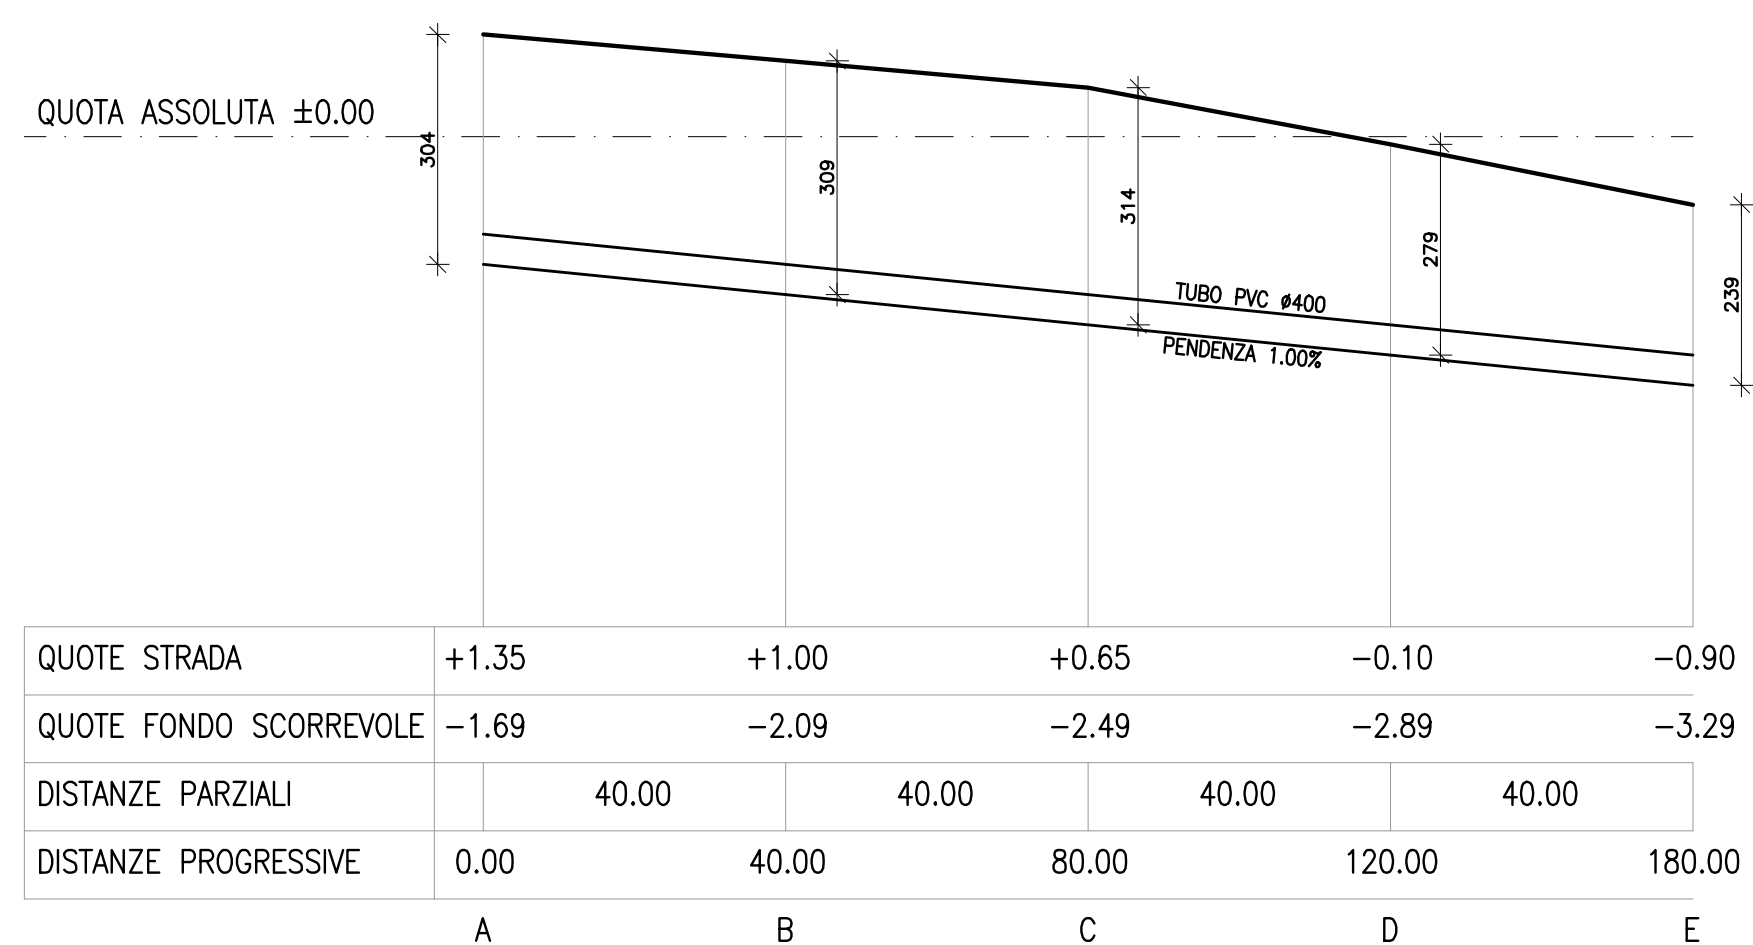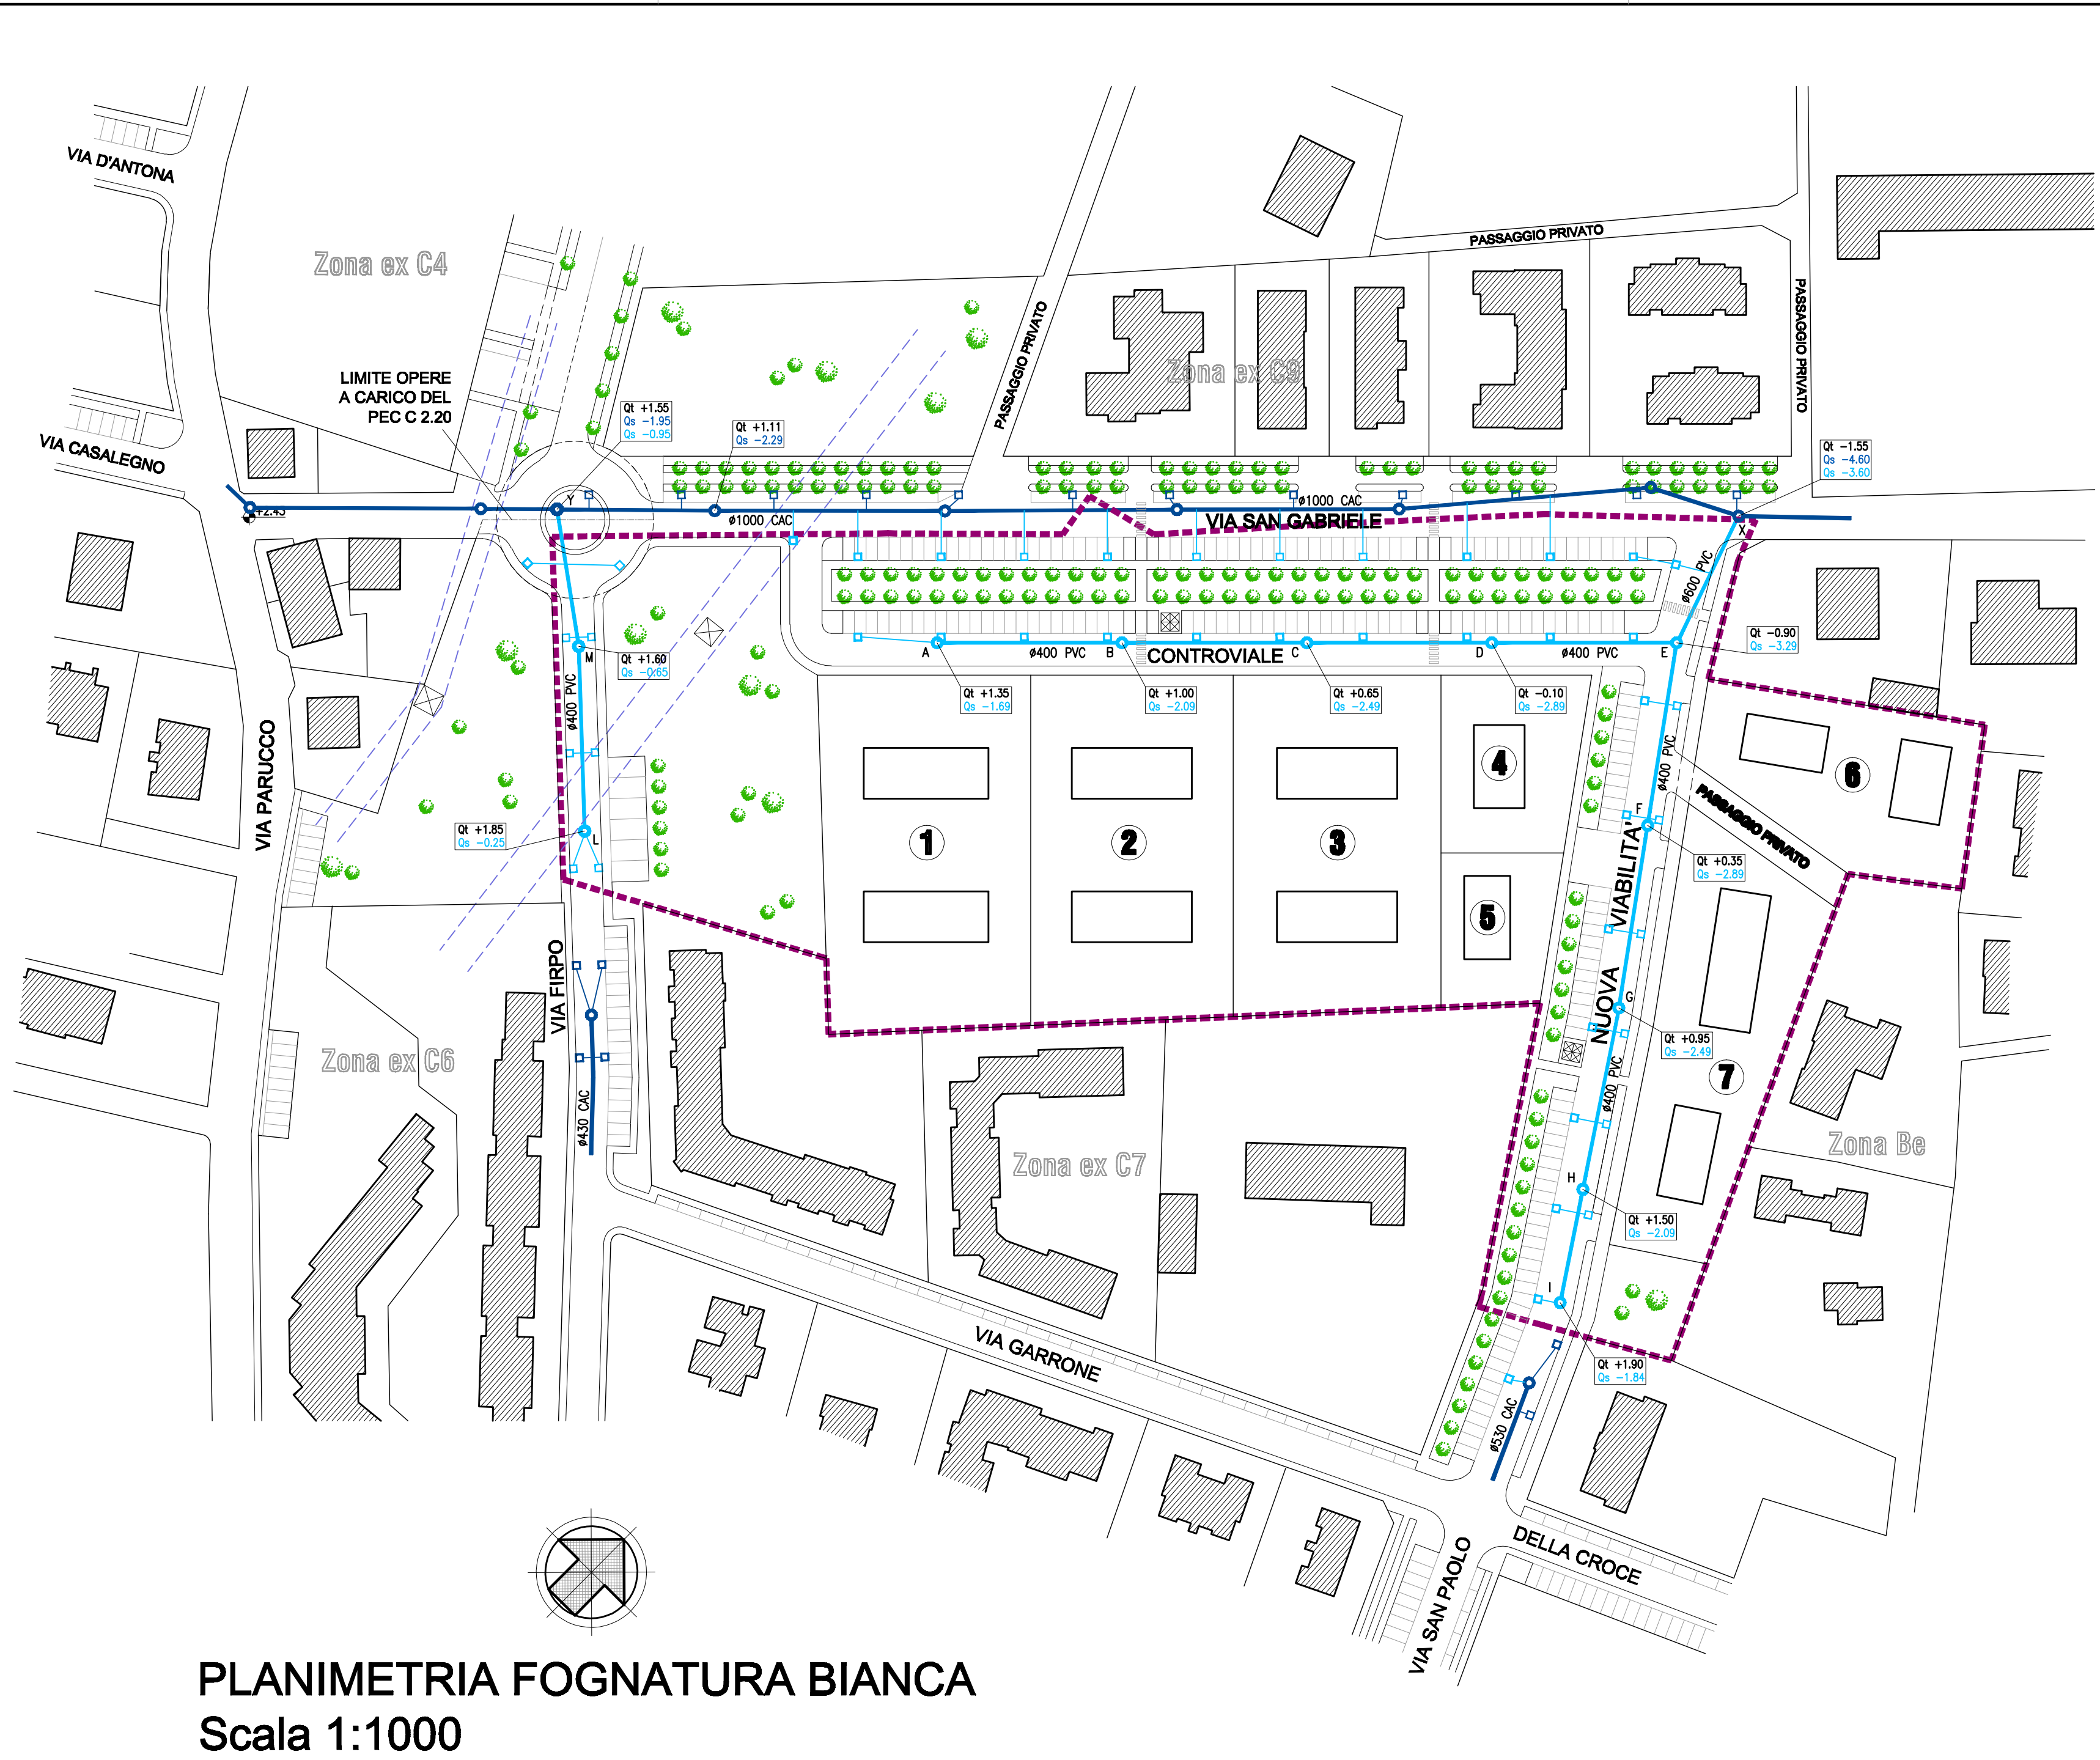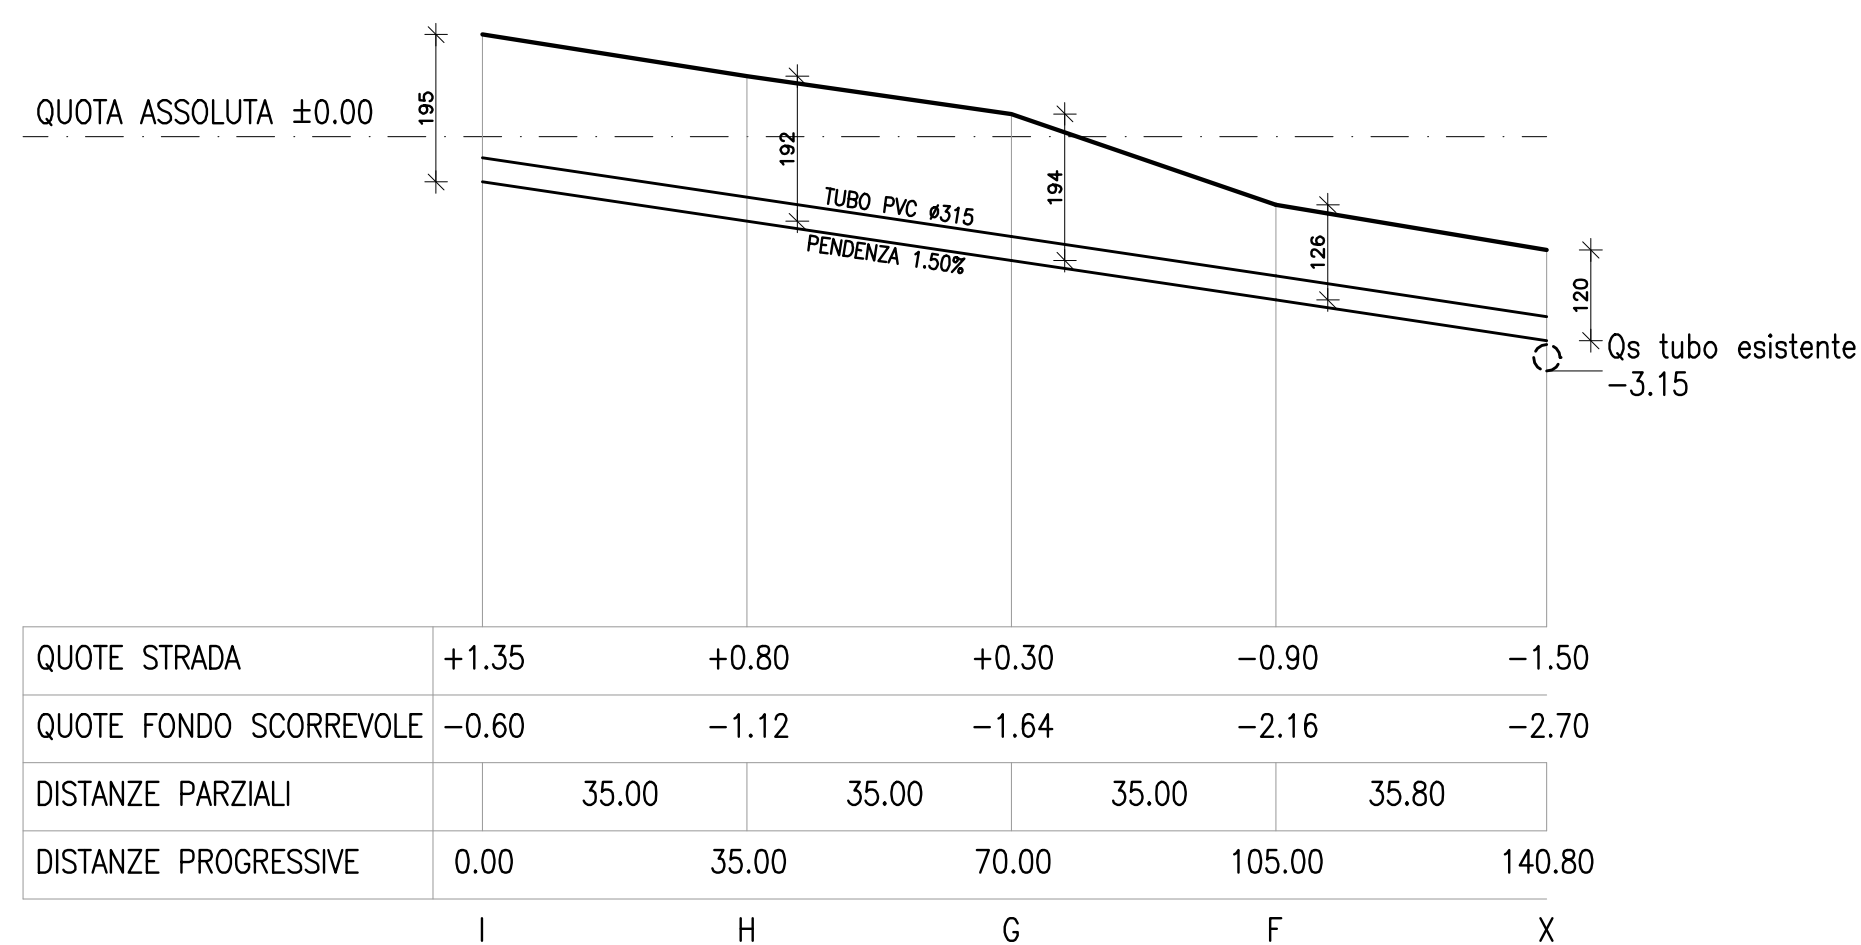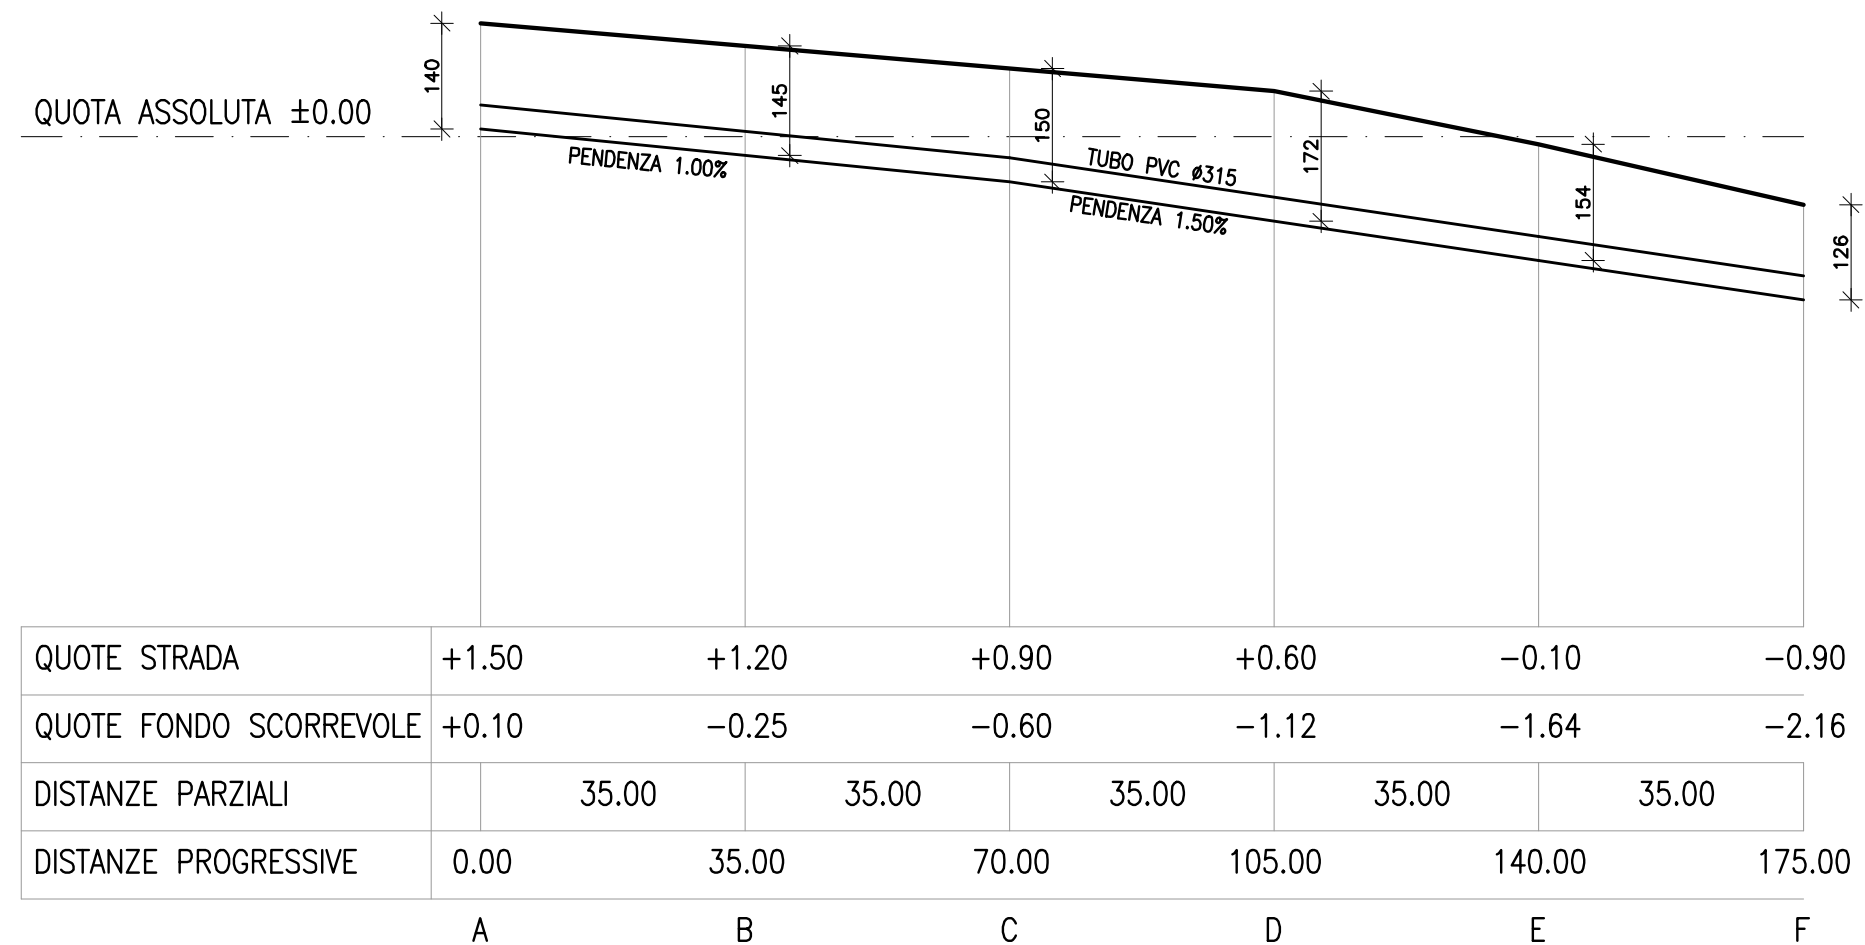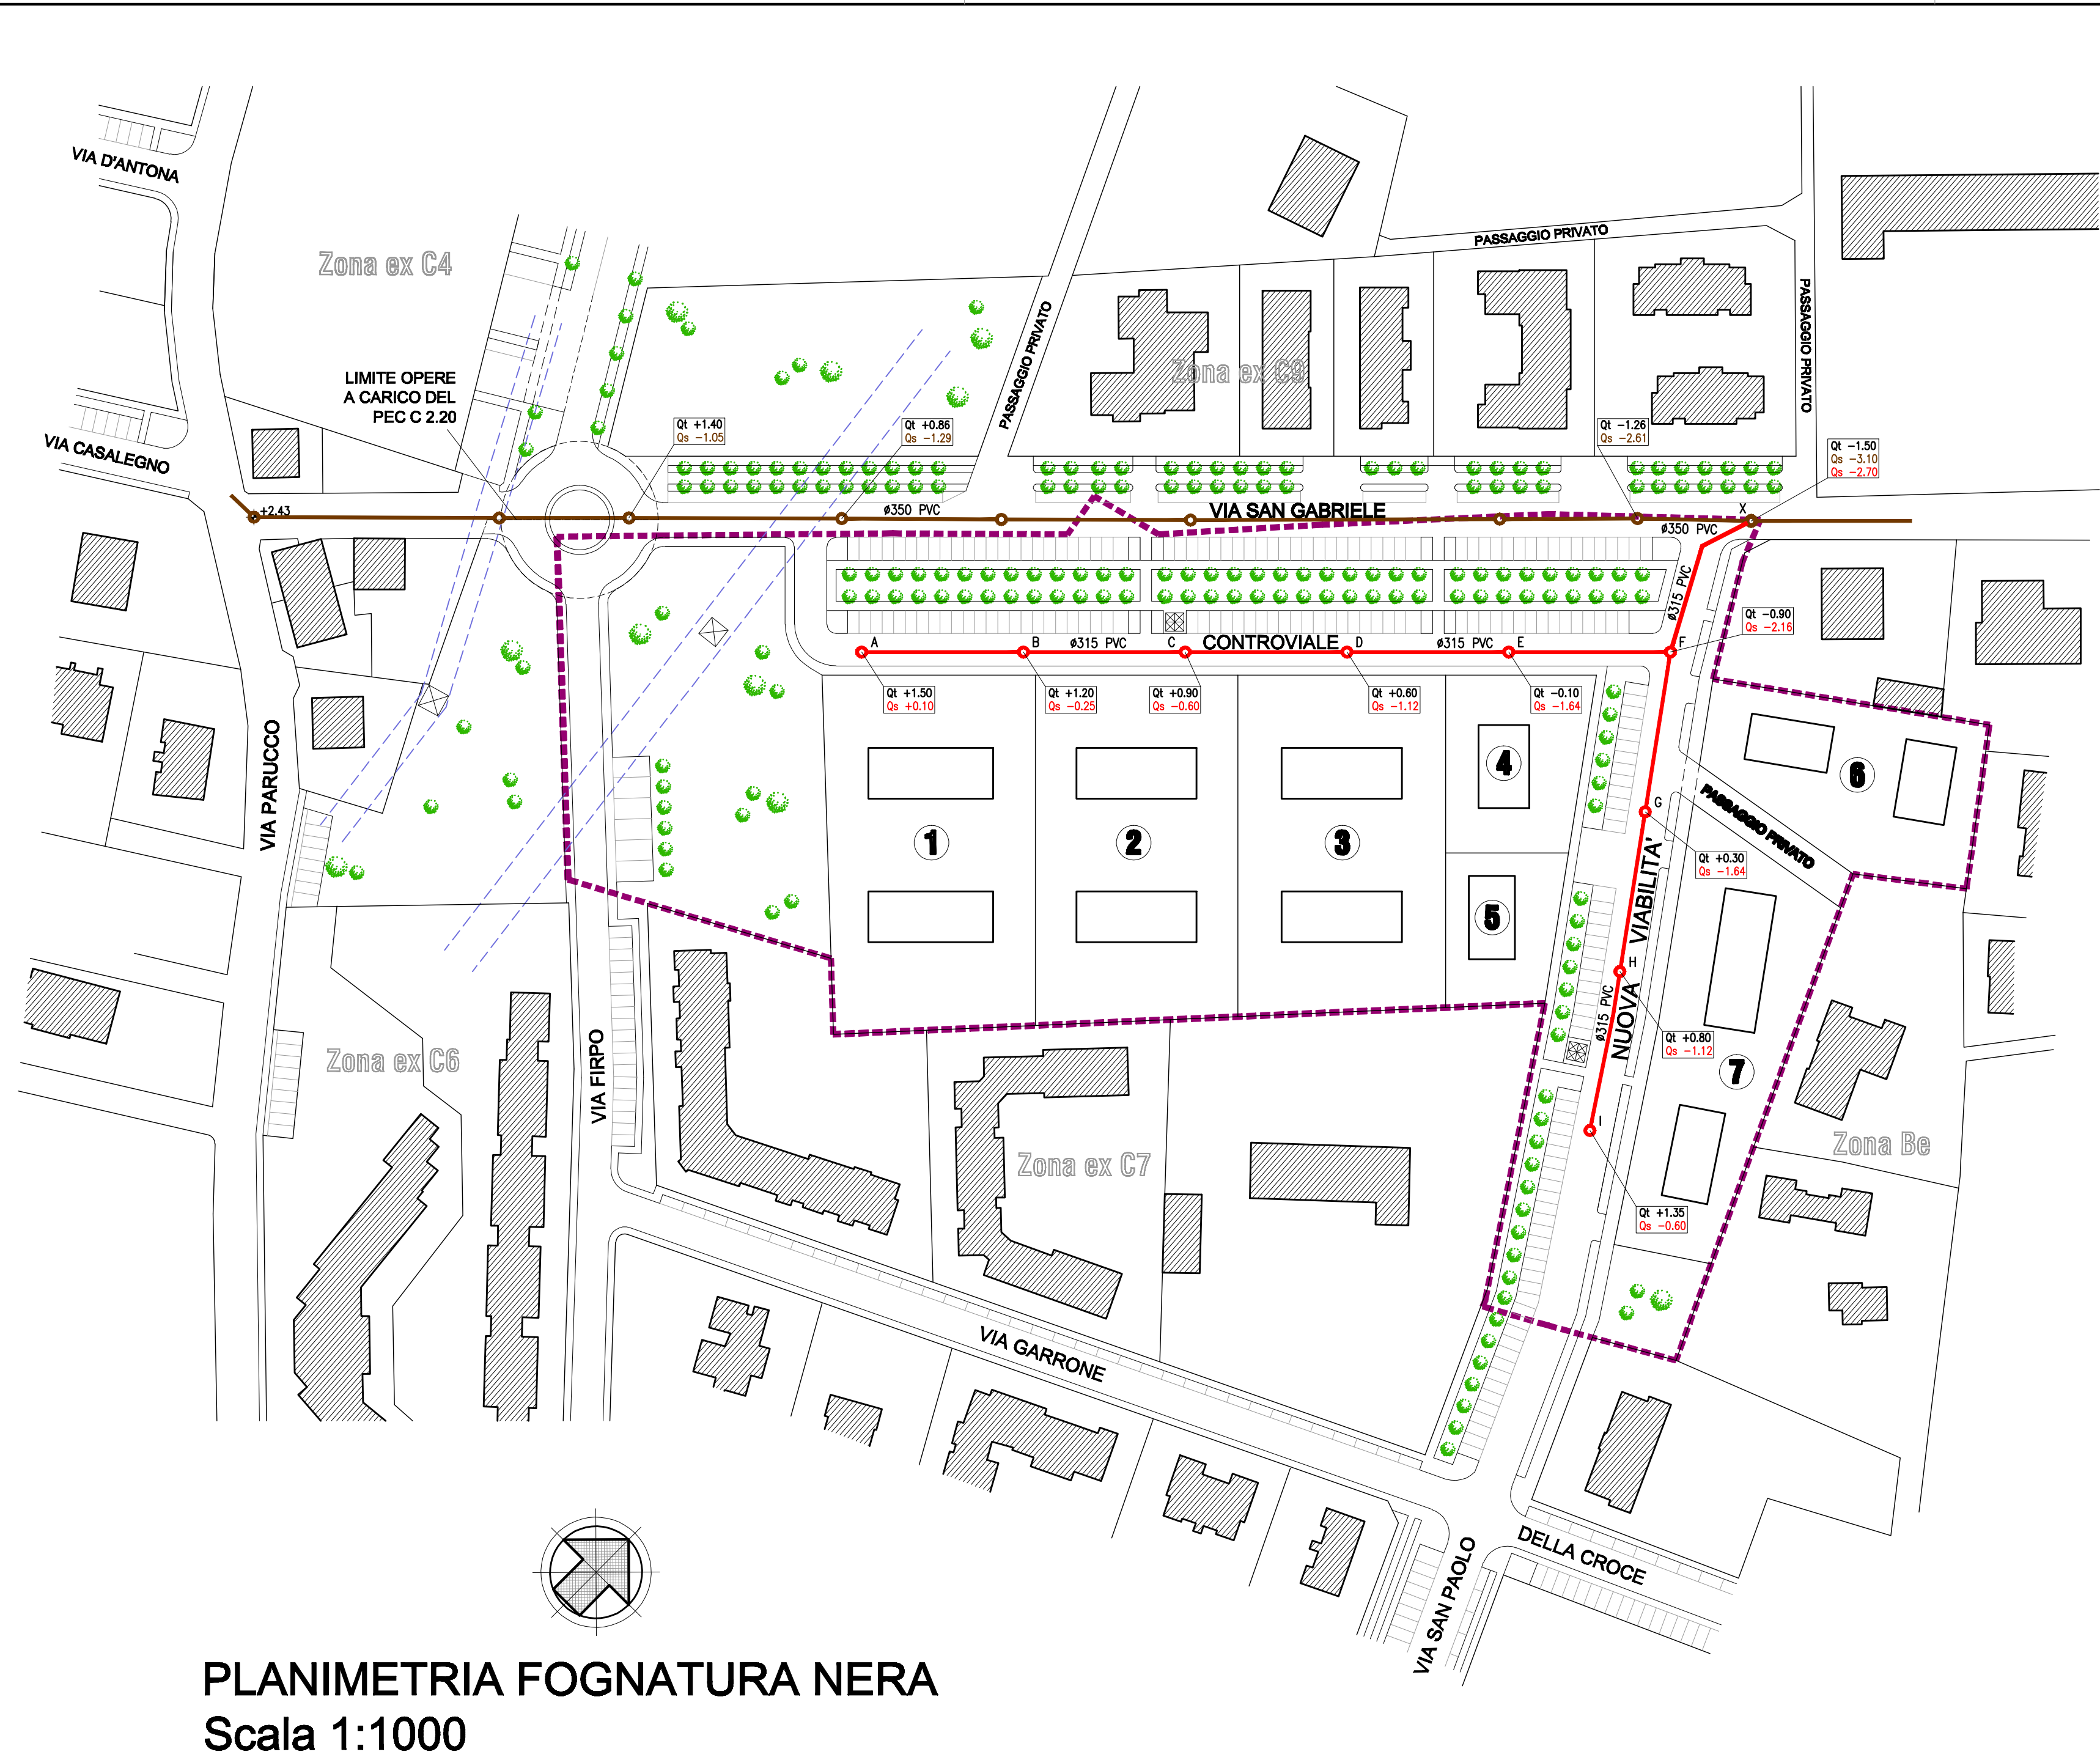

SEZIONI DI SCAVO TIPO

CADITOIA STRADALE

SCAVO IN TRINCEA
RIEMPIMENTO SUCCESSIVO

TUBAZIONE
IN PVC

CAPPA DI PROTEZIONE
IN CLS Rsk 325

LETTA DI SABBIA

CHIUSINO GRIGLIATO
IN GHISA

CAMERETTA IN CLS
PREFABBRICATA

RINFIANCO E
SOTTOFONDO IN CLS

CHIUSINO IN GHISA
SPERIODALE

POZZETTO IN CLS
PREFABBRICATO

TUBAZIONE IN PVC
O CEMENTO

SOTTOFONDO
IN CLS

POZZETTO ISPEZIONE

PARTICOLARI ELEMENTI

Scala 1:25