

COMUNE DI PIANEZZA
Provincia di TORINO

PIANO ESECUTIVO CONVENZIONATO
PER INTERVENTI DI LIBERA INIZIATIVA

ai sensi dell'art. 43, L.R. 56/77 e s.m.i.
Zona di P.R.G.C.
C 2.20 (Ex C8)

I PROPRIETARI

COOPERATIVA EDILIZIA TORINO 150

GIACOMETTO Lucia

GIACOMETTO Andrea

GIACOMETTO Rosa Anna

Soc. PEA s.r.l.

CESENNI Roberto

VAGGI Giulia

VAGGI Giuseppina

I PROGETTISTI



Ing. TRUCCERO Marco

Geom. TRUCCERO Carlo

Via IV Novembre n. 2 bis - 10044 Pianezza (TO) - Telefax 0119674819 - truccero@outlook.it


Tavola
10

SCHEMA ILLUMINAZIONE PUBBLICA




PLANIMETRIA ILLUMINAZIONE PUBBLICA
Scala 1:1000


- AREA TOTALE PEC
- RETE ILLUMINAZIONE ESISTENTE
- RETE ILLUMINAZIONE IN PROGETTO
- ARMATURA STRADALE ESISTENTE A VAPORI DI SODIO (SAP)
- ARMATURA STRADALE A BRACCIO SINGOLO IN PROGETTO CON POZZETTO A BALE PALO
- ARMATURA STRADALE A BRACCIO DOPPIO IN PROGETTO CON POZZETTO A BALE PALO
- L1 LAMPADA A VAPORI DI SODIO (SAP) DA 150 W
- L2 LAMPADA A VAPORI DI SODIO (SAP) DA 100 W
- POZZETTO ISPEZIONE
- QUADRO DI COMANDO
- COLONNINA ELETTRICA ESISTENTE

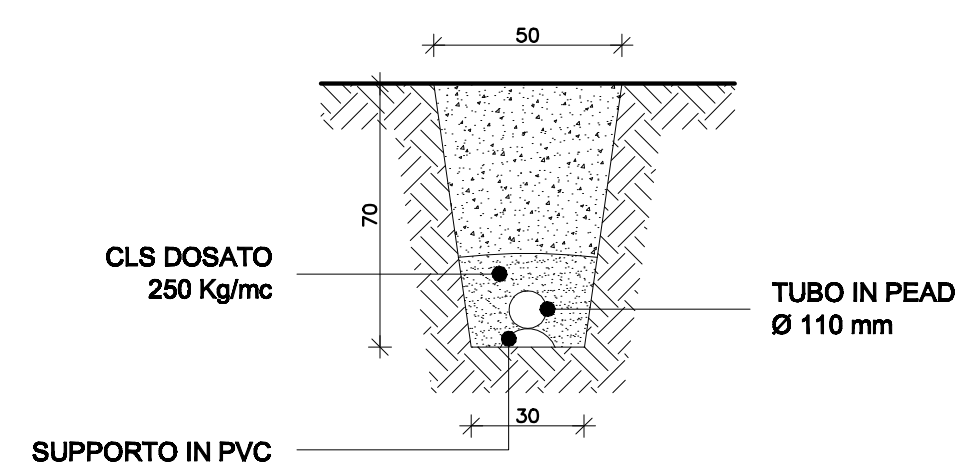

INTERRAMENTO CAVIDOTTO

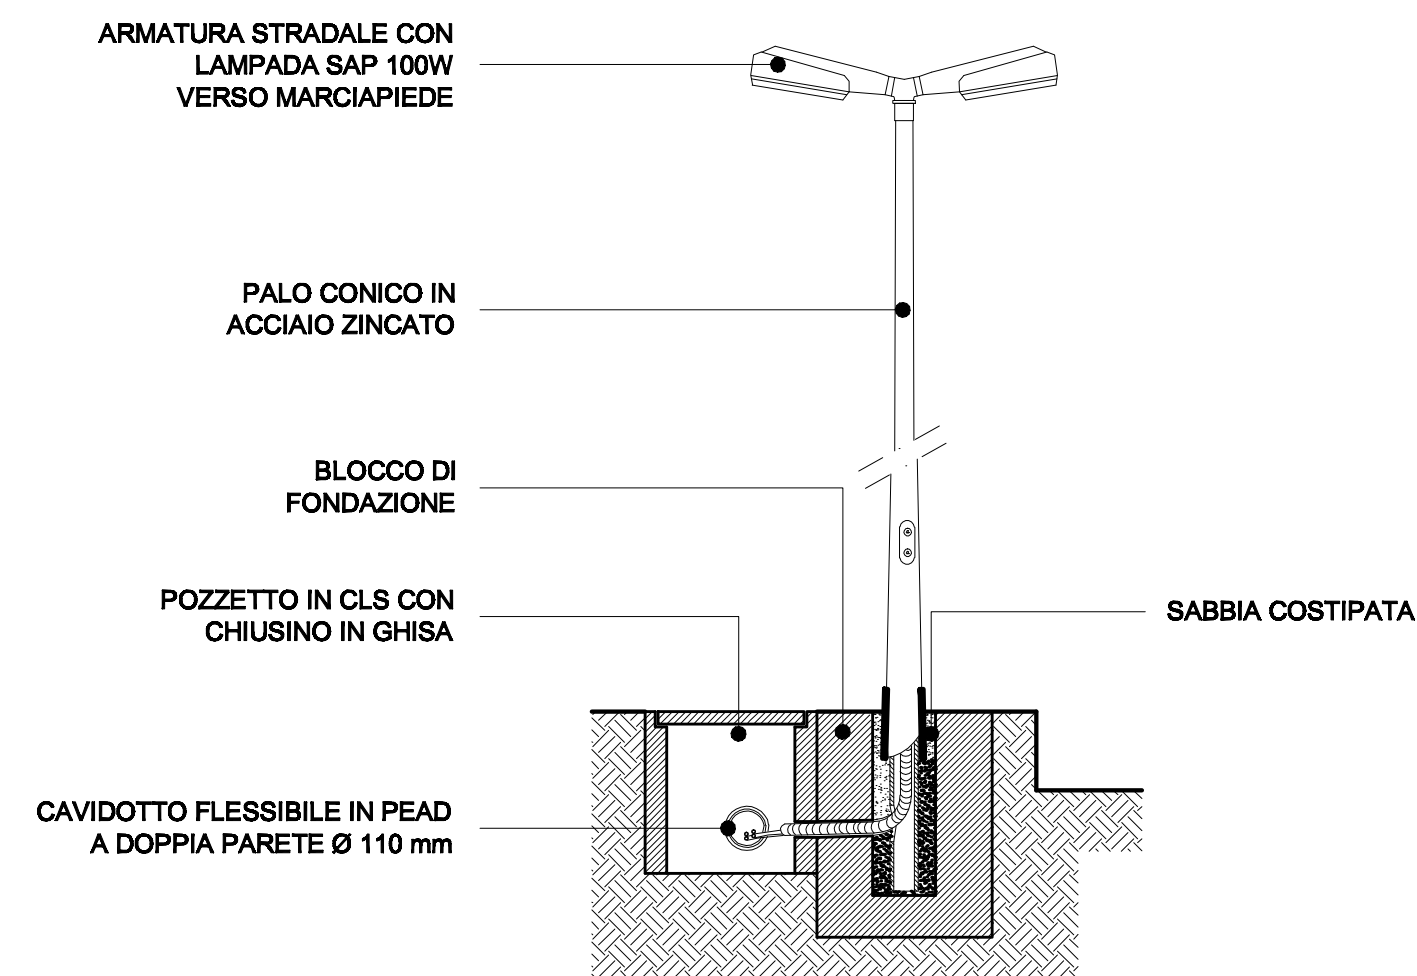

TIPOLOGIA ARMATURA DOPPIA
E POZZETTO ALLA BASE

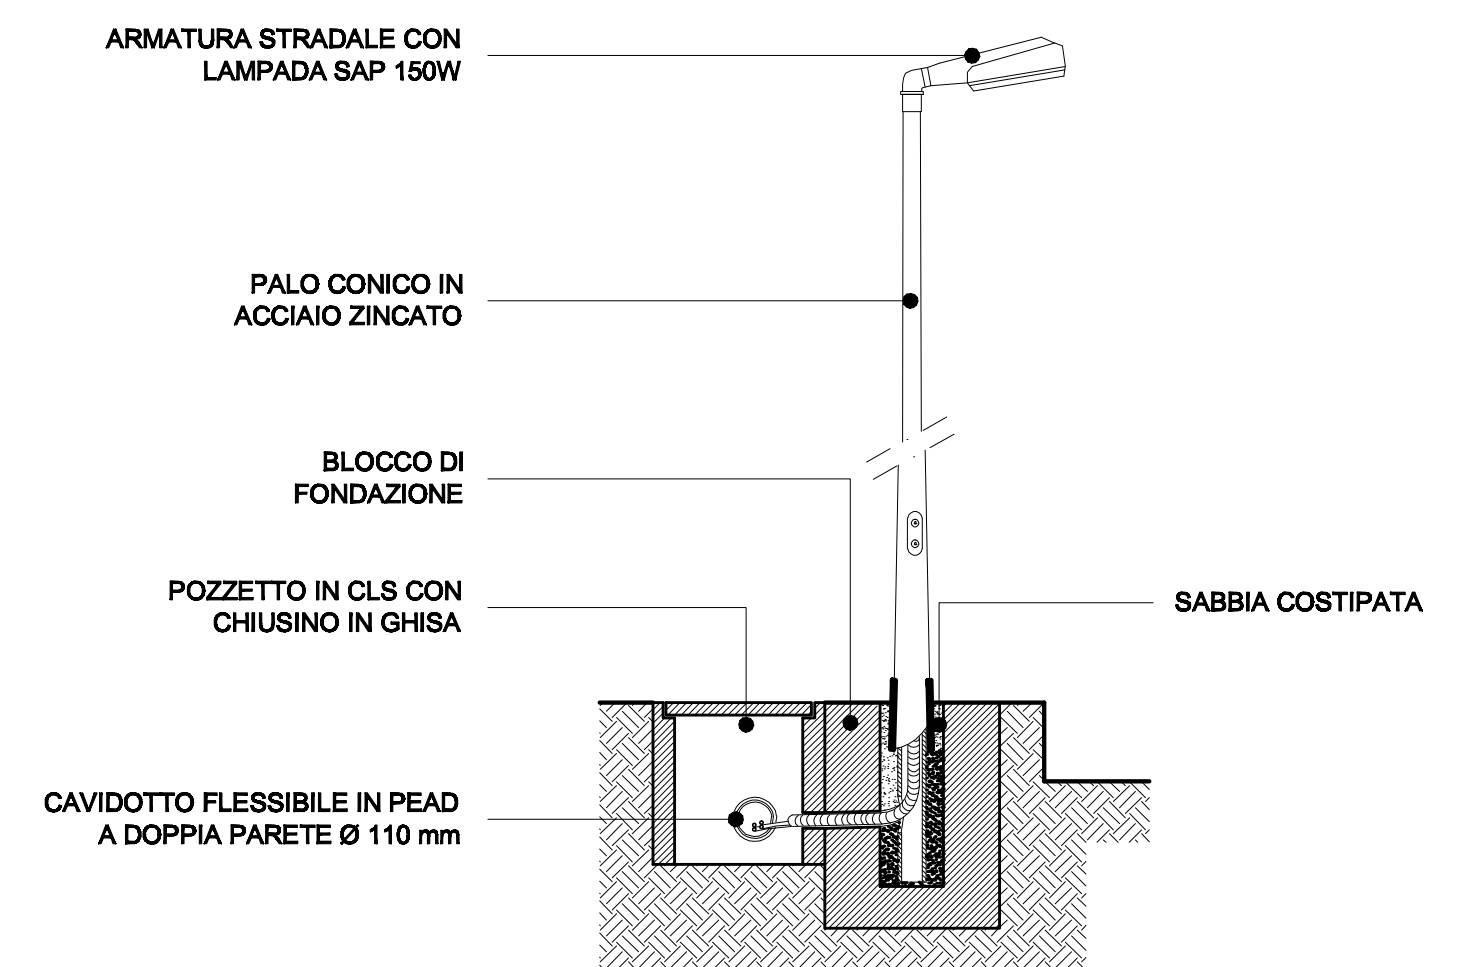

TIPOLOGIA ARMATURA SINGOLA
E POZZETTO ALLA BASE