

COMUNE DI PIANEZZA
Provincia di TORINO

PIANO PARTICOLAREGGIATO

Zona di P.R.G.C.
C 3.36 - C 3.36b

comparto C3.36b-1 (a+b)
C3.36b-2

con trasferimento capacità edificatoria del
CONDOMINIO VIA MASSO GASTALDI

PROPRIETA'

Comune di PIANEZZA

I PROGETTISTI

M

Ing. TRUCCERO Marco

Via Cottolengo n. 13 - 10044 Pianezza (TO) - Telefax 0113481142 - truccero@outlook.it

Tavola
04-U

PLANIMETRIA DELLE AREE DI PROGETTO

LEGENDA

AREA TERRITORIALE COMPARTO C 3.36 - C3.36b

Mq. 23.745

AREA PER VERDE PUBBLICO
v 3.36.3 = (234+2169) = Mq. 2.403

Mq. 2.405

AREA FONDIARIA EDIFICABILE PUBBLICA (C 3.36b - 1a/b)
C 3.36b - 1a = Mq. 1.333 C 3.36b - 1b = Mq. 539

Mq. 1.888

AREA FONDIARIA EDIFICABILE PUBBLICA (C 3.36b - 2)

Mq. 2.939

AREE GIA' DI PROPRIETA' COMUNALE

Mq.7.232


N.b. 7232 mq. sono di superficie catastale



PLANIMETRIA GENERALI DELLE AREE COME DA P.R.G.C.
Scala 1:1000

LOTTI FONDIARI PUBBLICI (C 3.36b) COME DA PIANO


Lotto	Superficie catastale (Mq)	Superficie fondiaria (Mq)	Proprietà da assegnare
C 3.36b -1a C 3.36b -1b	1.888	1.872	COMUNE DI PIANEZZA
C 3.36b - 2	2.939	2.890	COMUNE DI PIANEZZA
TOTALE	4827	4.762	

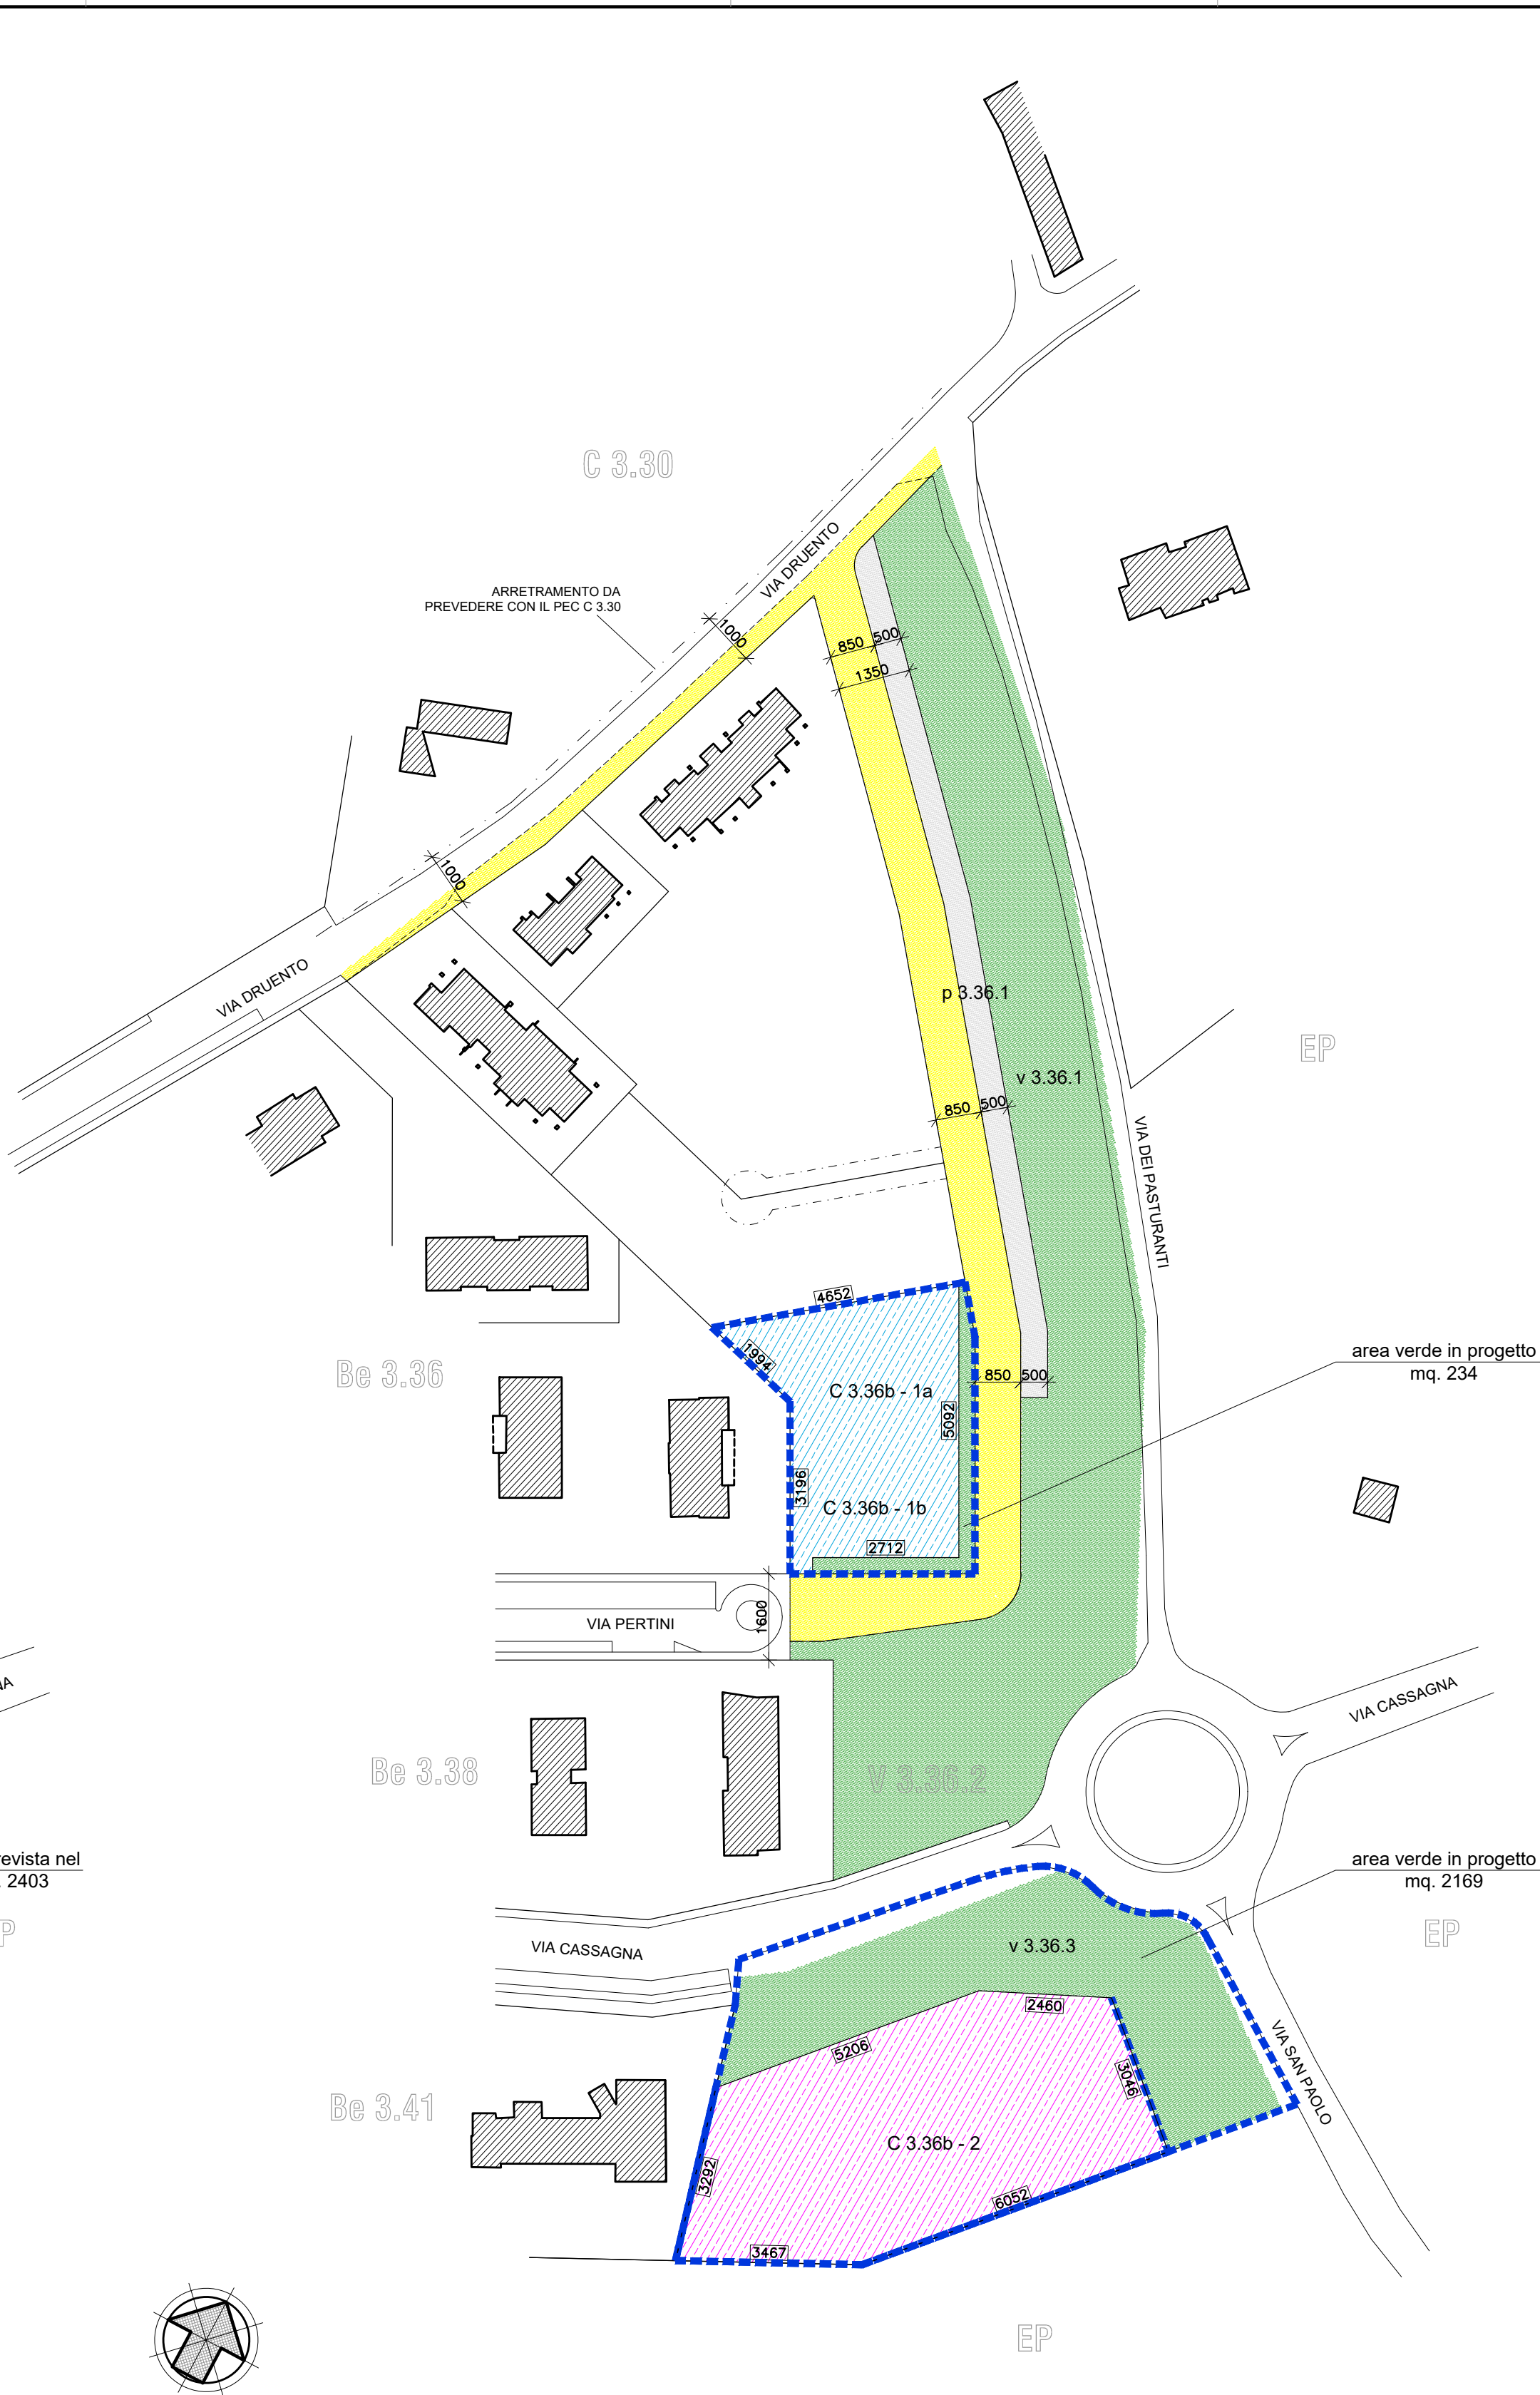

PLANIMETRIA GENERALE DELLE AREE IN PROGETTO
Scala 1:1000

LOTTI FONDIARI PUBBLICI (C 3.36b) IN PROGETTO

Lotto	Superficie catastale (Mq)	Superficie fondiaria (Mq)	Proprietà da assegnare
C 3.36b -1a C 3.36b -1b	1.654	1.638	COMUNE DI PIANEZZA
C 3.36b - 2	3.173	3.124	COMUNE DI PIANEZZA
TOTALE	4.827	4.762	

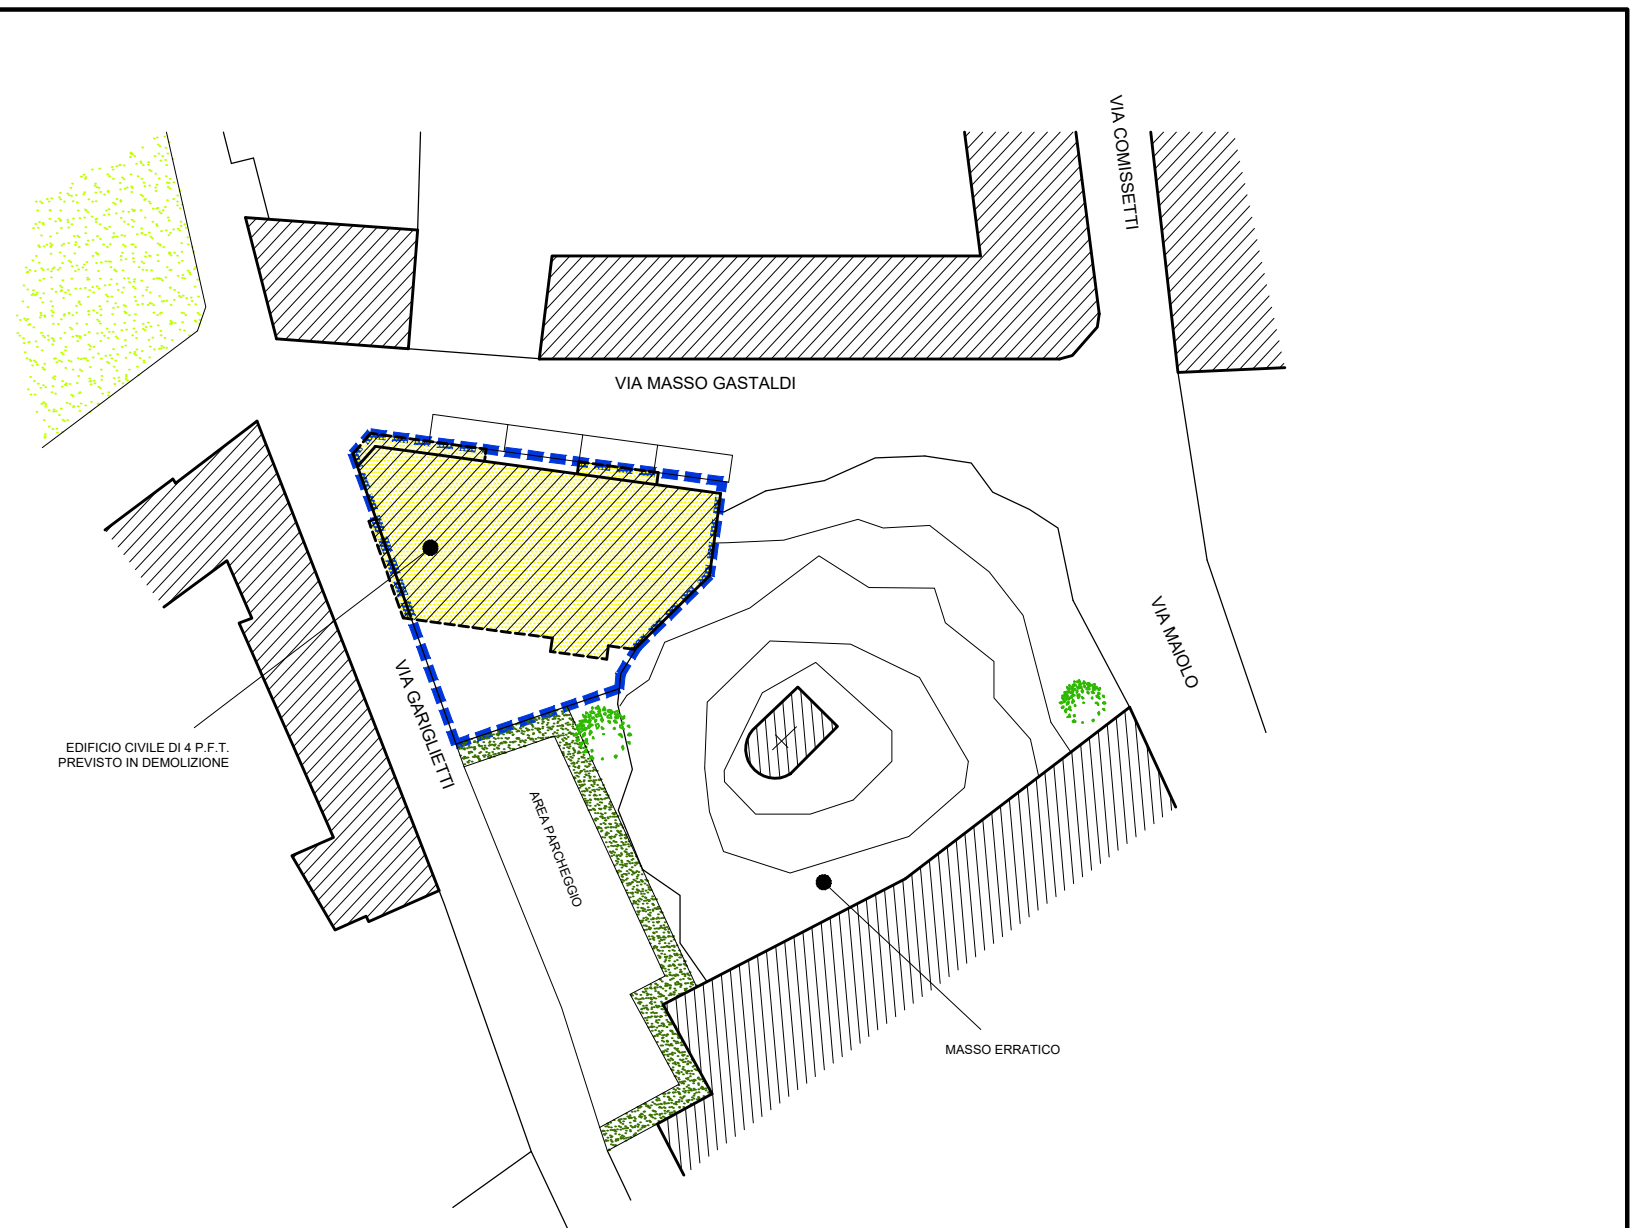

PLANIMETRIA GENERALI DELLE AREE COME DA P.R.G.C.
DI VIA MASSO GASTALDI N.20
Scala 1:500



PLANIMETRIA GENERALI DELLE AREE IN PROGETTO
DI VIA MASSO GASTALDI N.20
Scala 1:500