


COMUNE DI PIANEZZA
 PROVINCIA DI TORINO

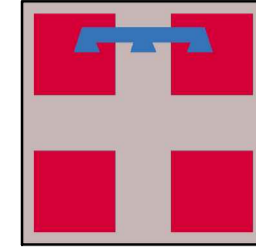

PROPRIETA' :

Soc. Dimensione Edile S.r.l.
 p.iva: 07104240010
 Via Juvarra, 10 - 10044 PIANEZZA (TO)

R.F. Italiana S.r.l.
 p.iva: 00978110047
 Via Torino, 89 - 12045 FOSSANO (CN)

OGGETTO :

AREA BR 1b.4

VARIANTE AL PIANO ESECUTIVO CONVENZIONATO D.G.C. 255/2017
 PER LA REALIZZAZIONE DI FABBRICATI DI CIVILE ABITAZIONE E LA
 RISTRUTTURAZIONE DEI FABBRICATI ESISTENTI
 Via Don Cafasso - Via Cervi - Via Cassagna - 10044 PIANEZZA (TO)

Tav. 01 MOD1: Inquadramento urbanistico

SPAZIO RISERVATO AL COMUNE

DISEGNO N° :	REVISIONE N° :	DATA:
750	1	26/04/2019




Ing. TAURELLO Francesco
 Via Don Cafasso n. 25
 10044 Pianezza (TO)
 Tel / fax: 0119661001
 e-mail: studiataurello@gmail.com
 P.IVA: 06262670014
 C.F.: TRFNC655174831L



ESTRATTO DI MAPPA

Fg. n.14 - Part. 153-1094-1095-1097-1099
 Scala 1:1500

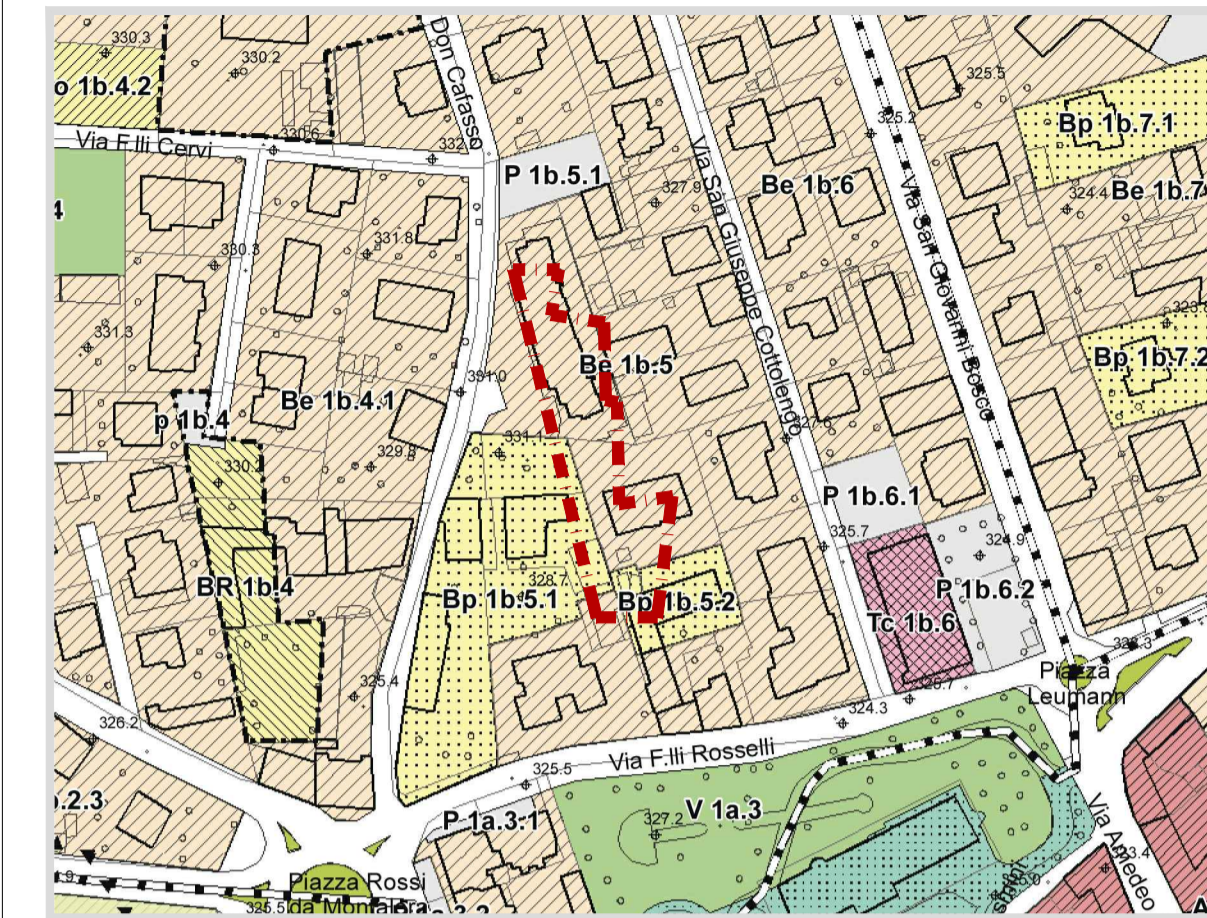


ESTRATTO DI P.R.G.C.

Area di Prgc - BR 1b.4 - Via F.lli Cervi / Via Don Cafasso
 Scala 1:2000



ESTRATTO DI MAPPA PEC APPROVATO - Lotto 3

Fg. n.16 - Part. 584
 Scala 1:1500

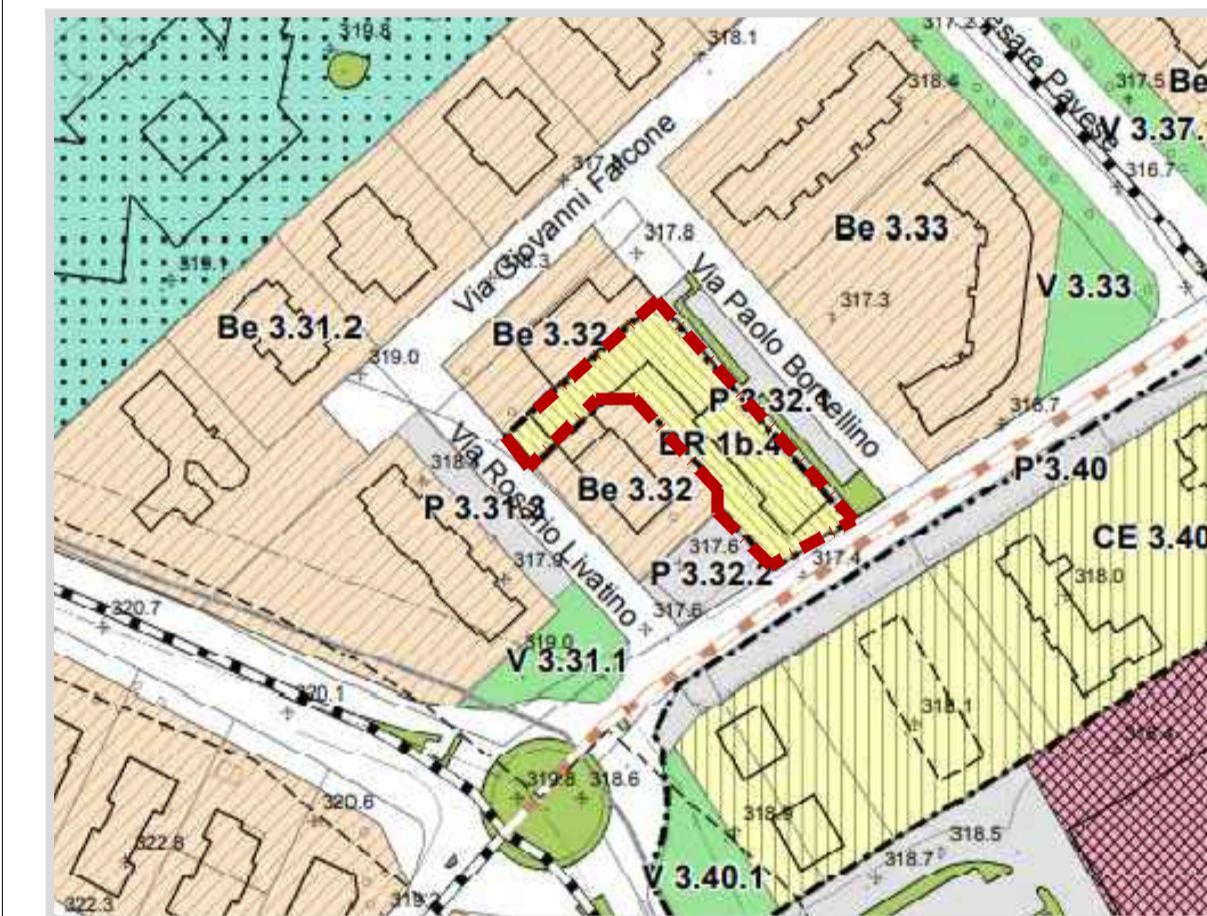

ESTRATTO DI P.R.G.C. PEC APPROVATO - Lotto 3

Area di Prgc - BR 1b.4 - Via Cassagna
 Scala 1:2000



ESTRATTO DI MAPPA MODIFICA N. 1 - Lotto 3

Fg. n.16 - Part. 584
 Scala 1:1500



ESTRATTO DI P.R.G.C. MODIFICA N. 1 - Lotto 3

Area di Prgc - BR 1b.4 - Via Cassagna
 Scala 1:2000