


**COMUNE DI PIANEZZA**  
PROVINCIA DI TORINO

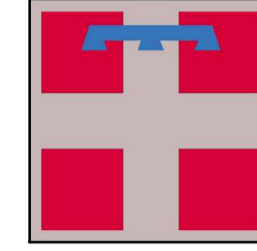

**PROPRIETA' :**

**Soc. Dimensione Edile S.r.l.**  
p.iva: 07104240010  
Via Juvarrà, 10 - 10044 PIANEZZA (TO)

**R.F. Italiana S.r.l.**  
p.iva: 00978110047  
Via Torino, 89 - 12045 FOSSANO (CN)

**OGGETTO :**

**AREA BR 1b.4**

VARIANTE AL PIANO ESECUTIVO CONVENZIONATO D.G.C. 255/2017  
PER LA REALIZZAZIONE DI FABBRICATI DI CIVILE ABITAZIONE E LA  
RISTRUTTURAZIONE DEI FABBRICATI ESISTENTI

Via Don Cafasso - Via Cervi - Via Cassagna - 10044 PIANEZZA (TO)

**Tav. 02MOD1:** Indicazione dei lotti come  
da PEC approvato ed in variante


SPAZIO RISERVATO AL COMUNE

DISEGNO N°:	REVISIONE N°:	DATA:
750	1	26/04/2019


IL RICHIEDENTE




**Ing. TAURIELLO Francesco**  
Via Piave n. 5  
10044 Pianezza (TO)  
Tel./fax: 011/9661001  
e-mail: studiataur@studiotaur.com  
P.IVA: 06282670014  
C.F.: TRLFNC655176315

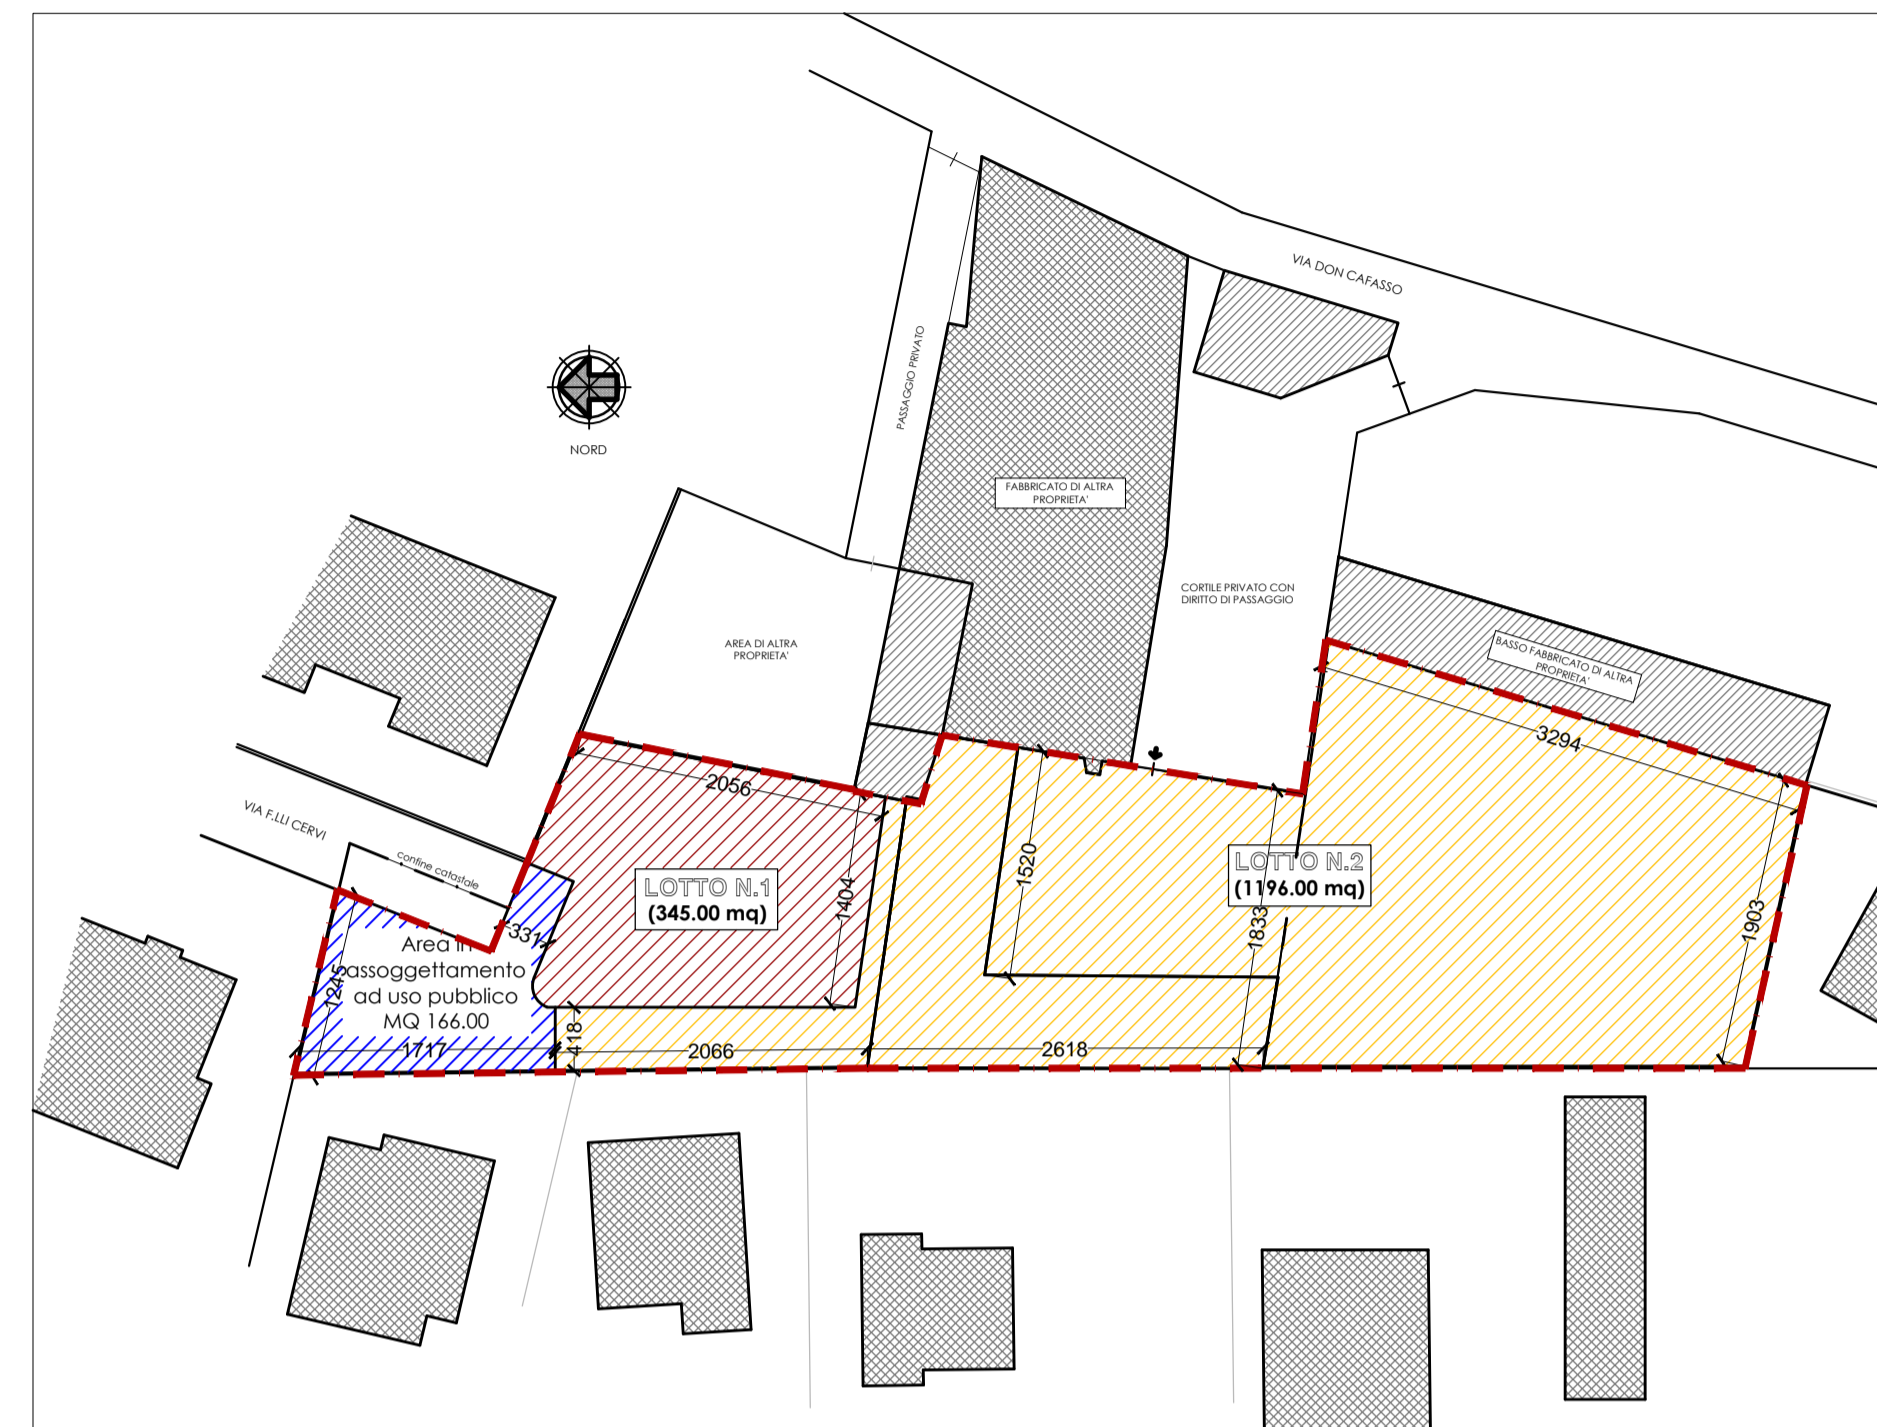


**PLANIMETRIA GENERALE IN PROGETTO INVARIATA - LOTTI N.1 - 2 PEC APPROVATO DCG N.255/2017**  
Indicazione lotti area Via F.lli Cervi / Via Don Cafasso  
Scala 1:500

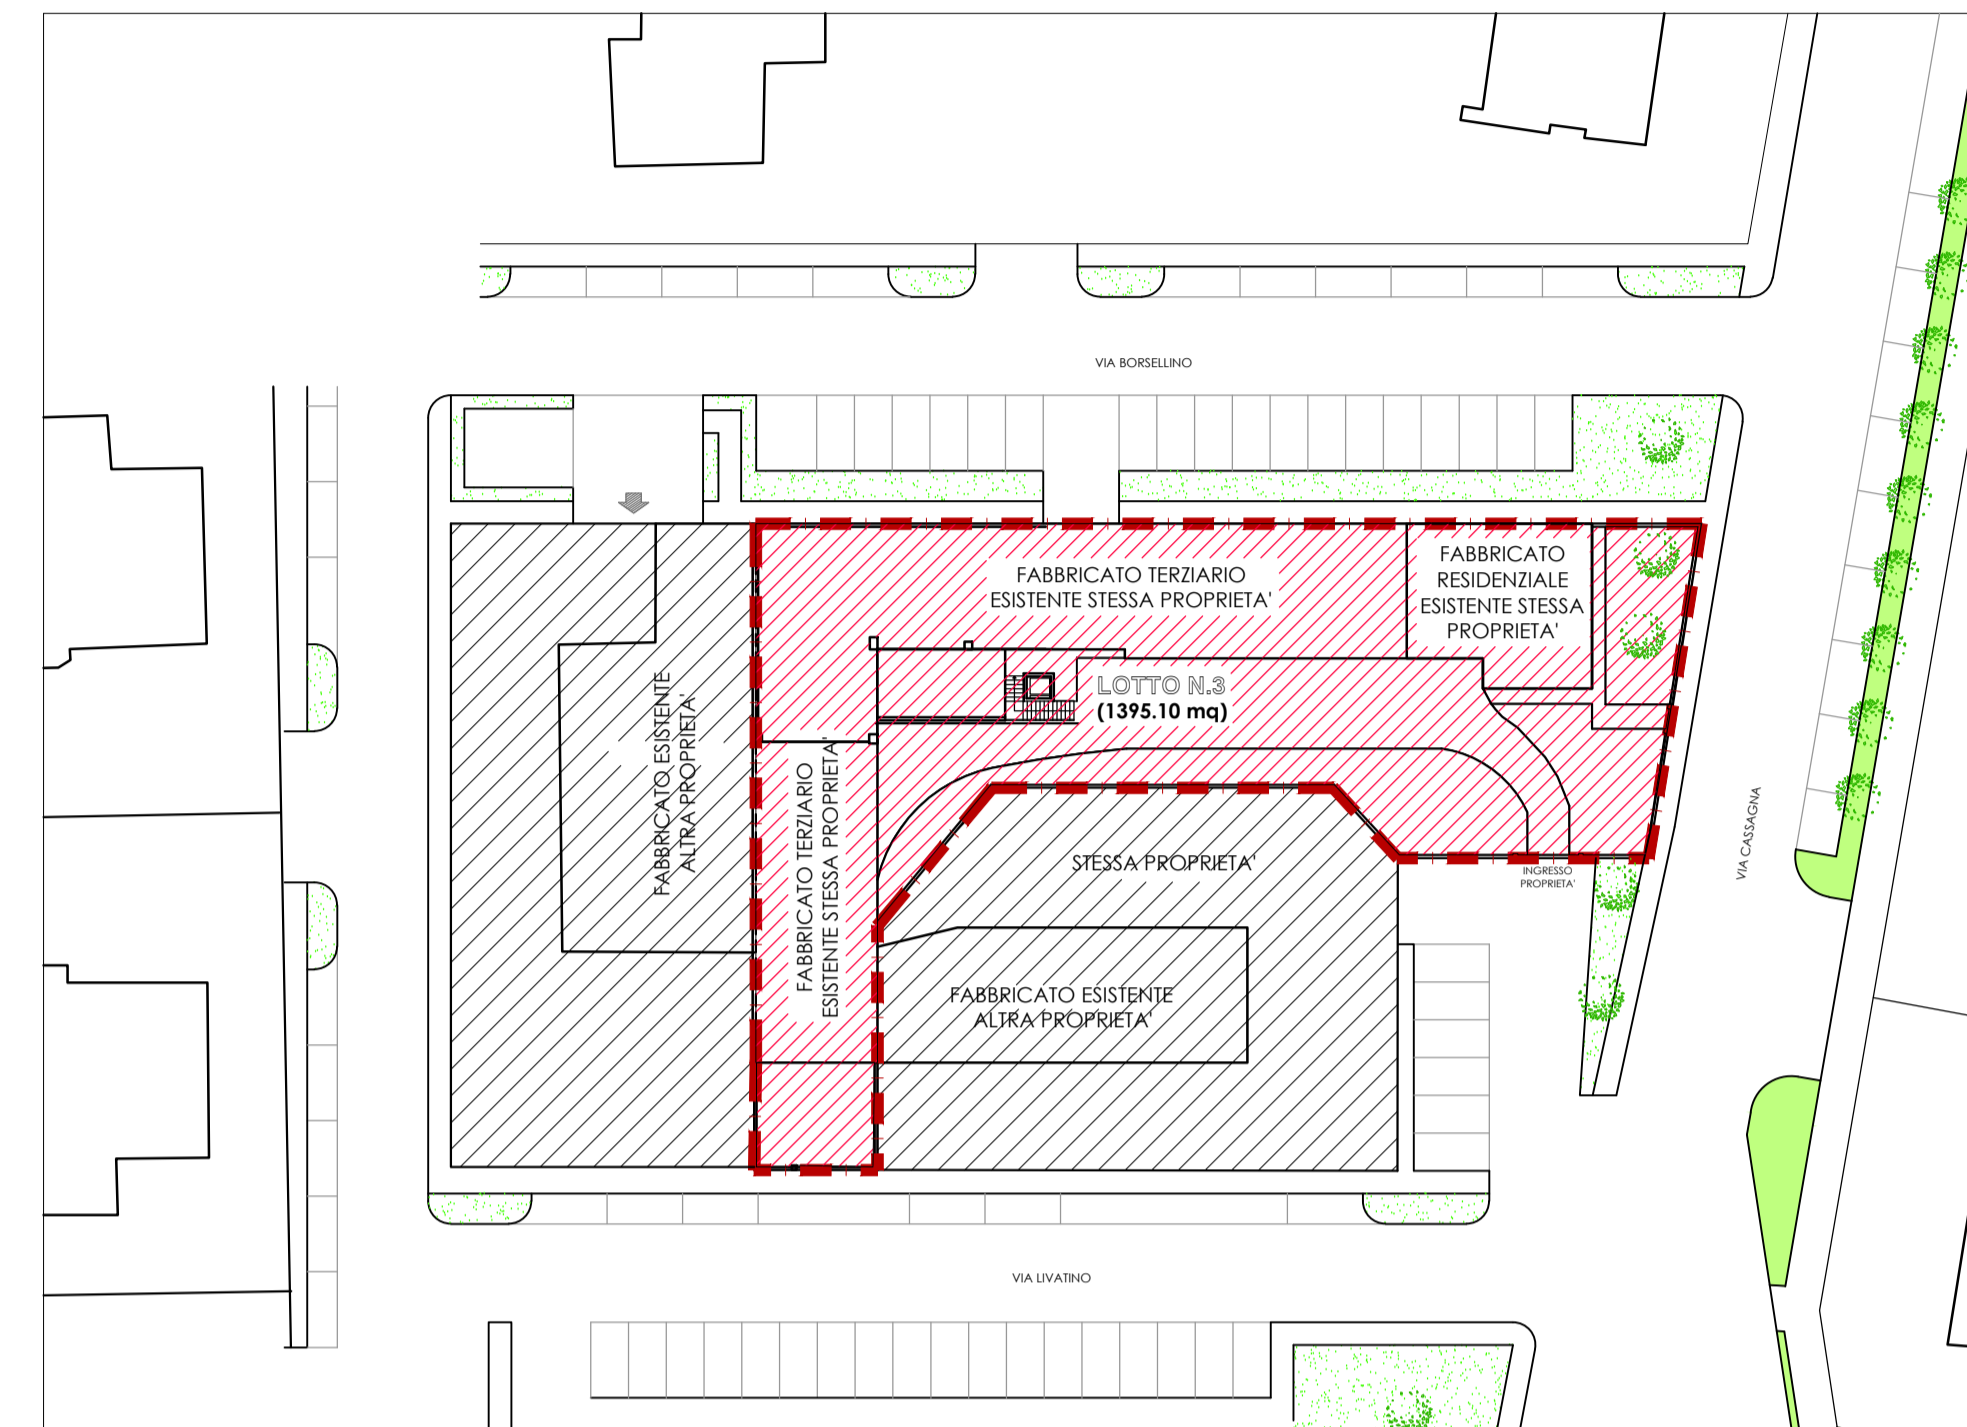

**PLANIMETRIA GENERALE IN PROGETTO - LOTTO N.3 PEC APPROVATO D.C.G. N.255/2017**  
Indicazione lotti area Via Cassagna  
Scala 1:500

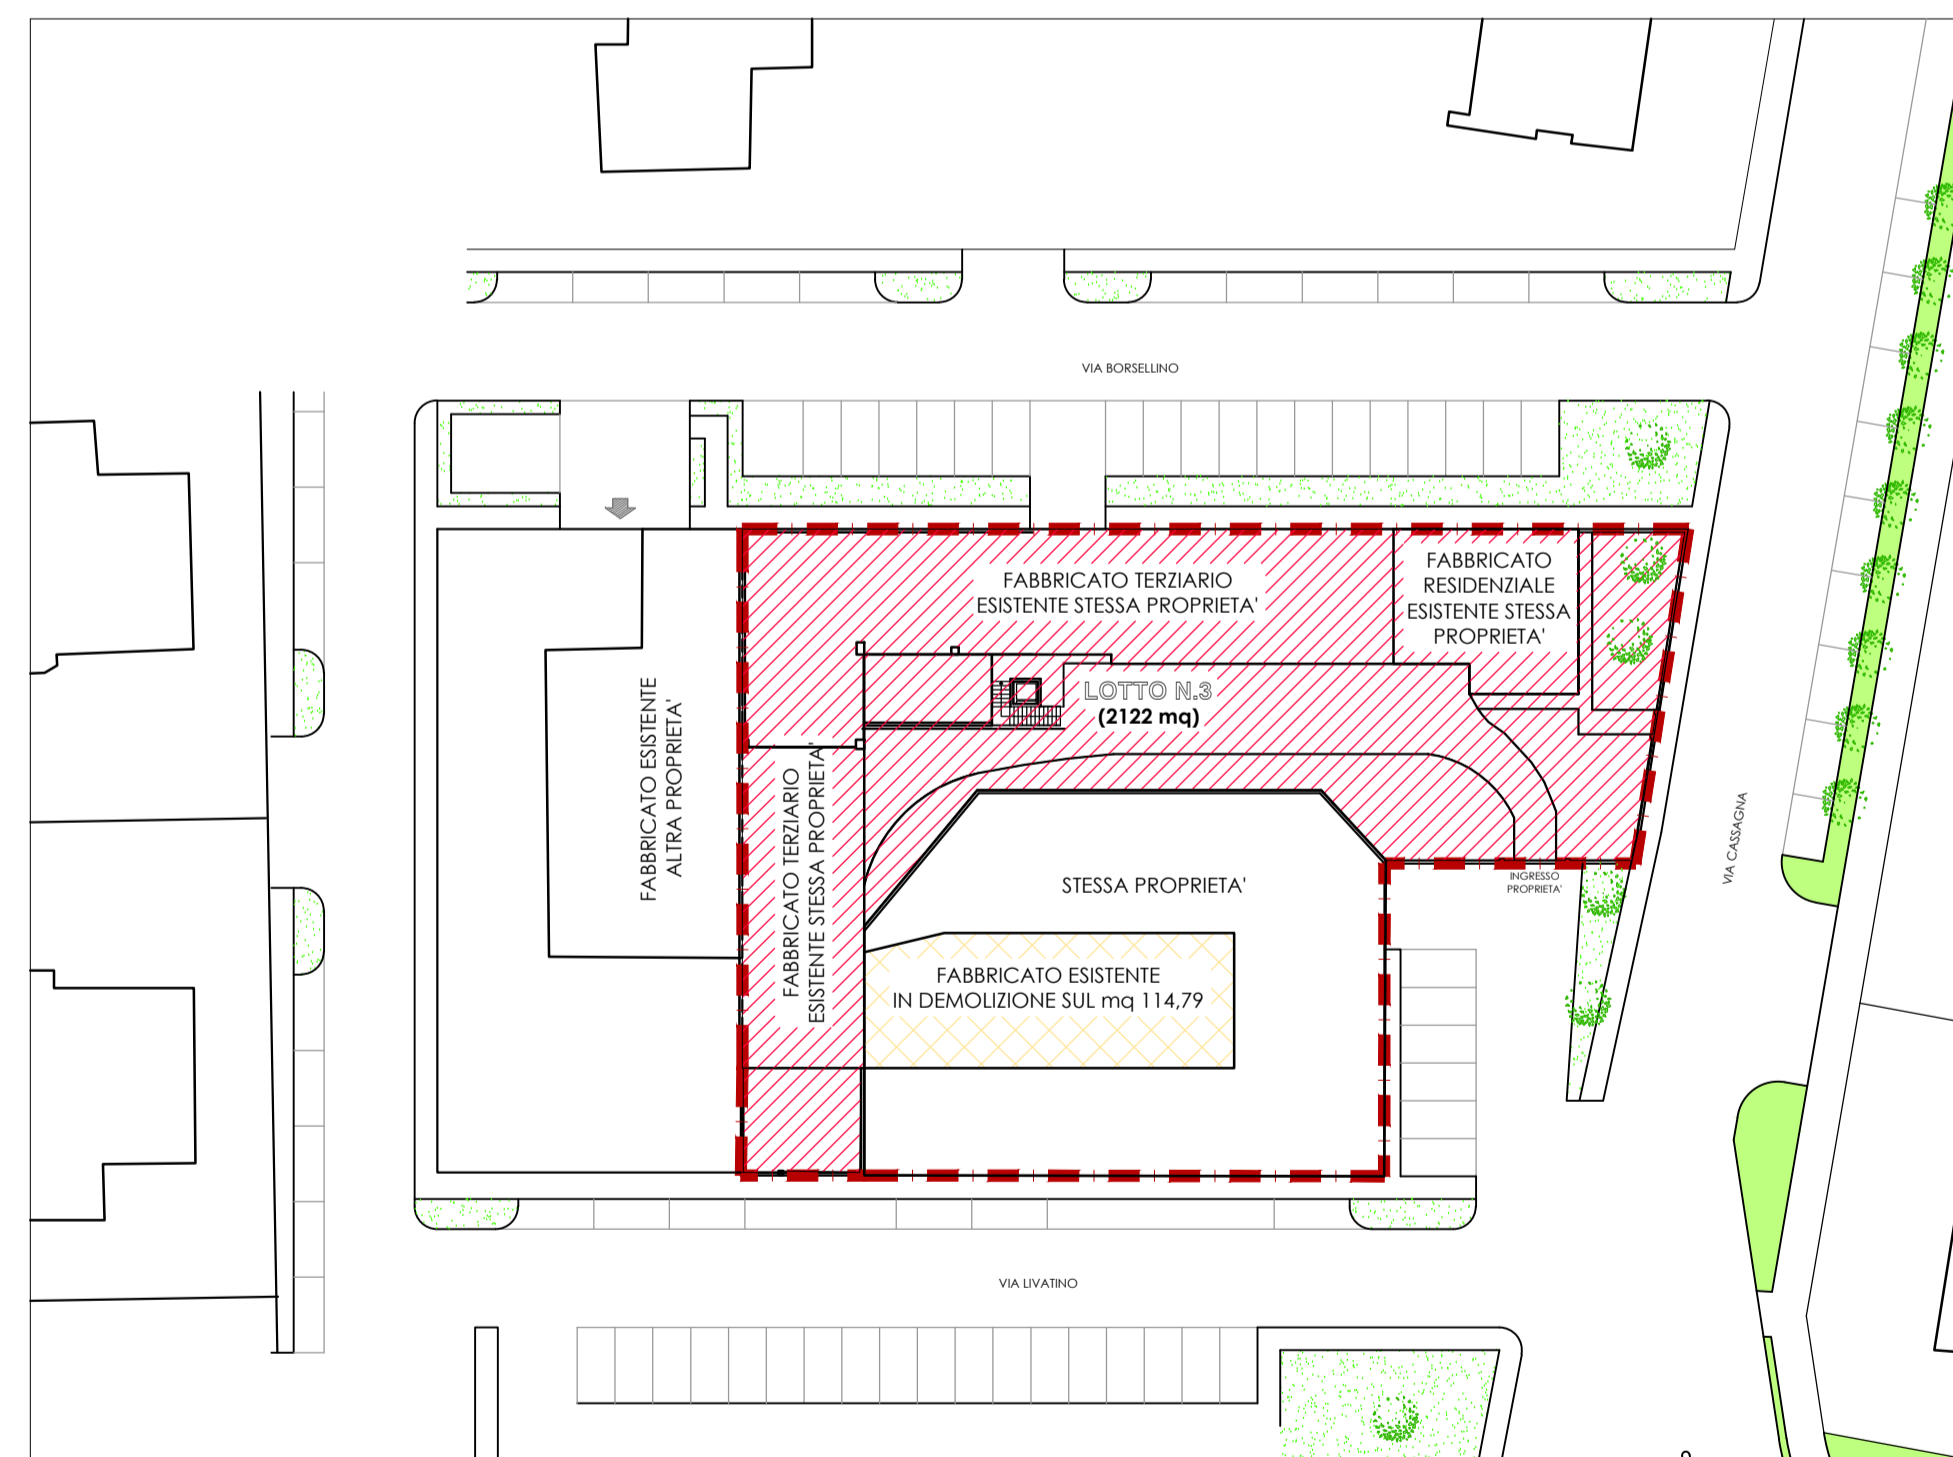

**PLANIMETRIA GENERALE IN PROGETTO - LOTTO N.3 IN VARIANTE**  
Indicazione lotti area Via Cassagna  
Scala 1:500

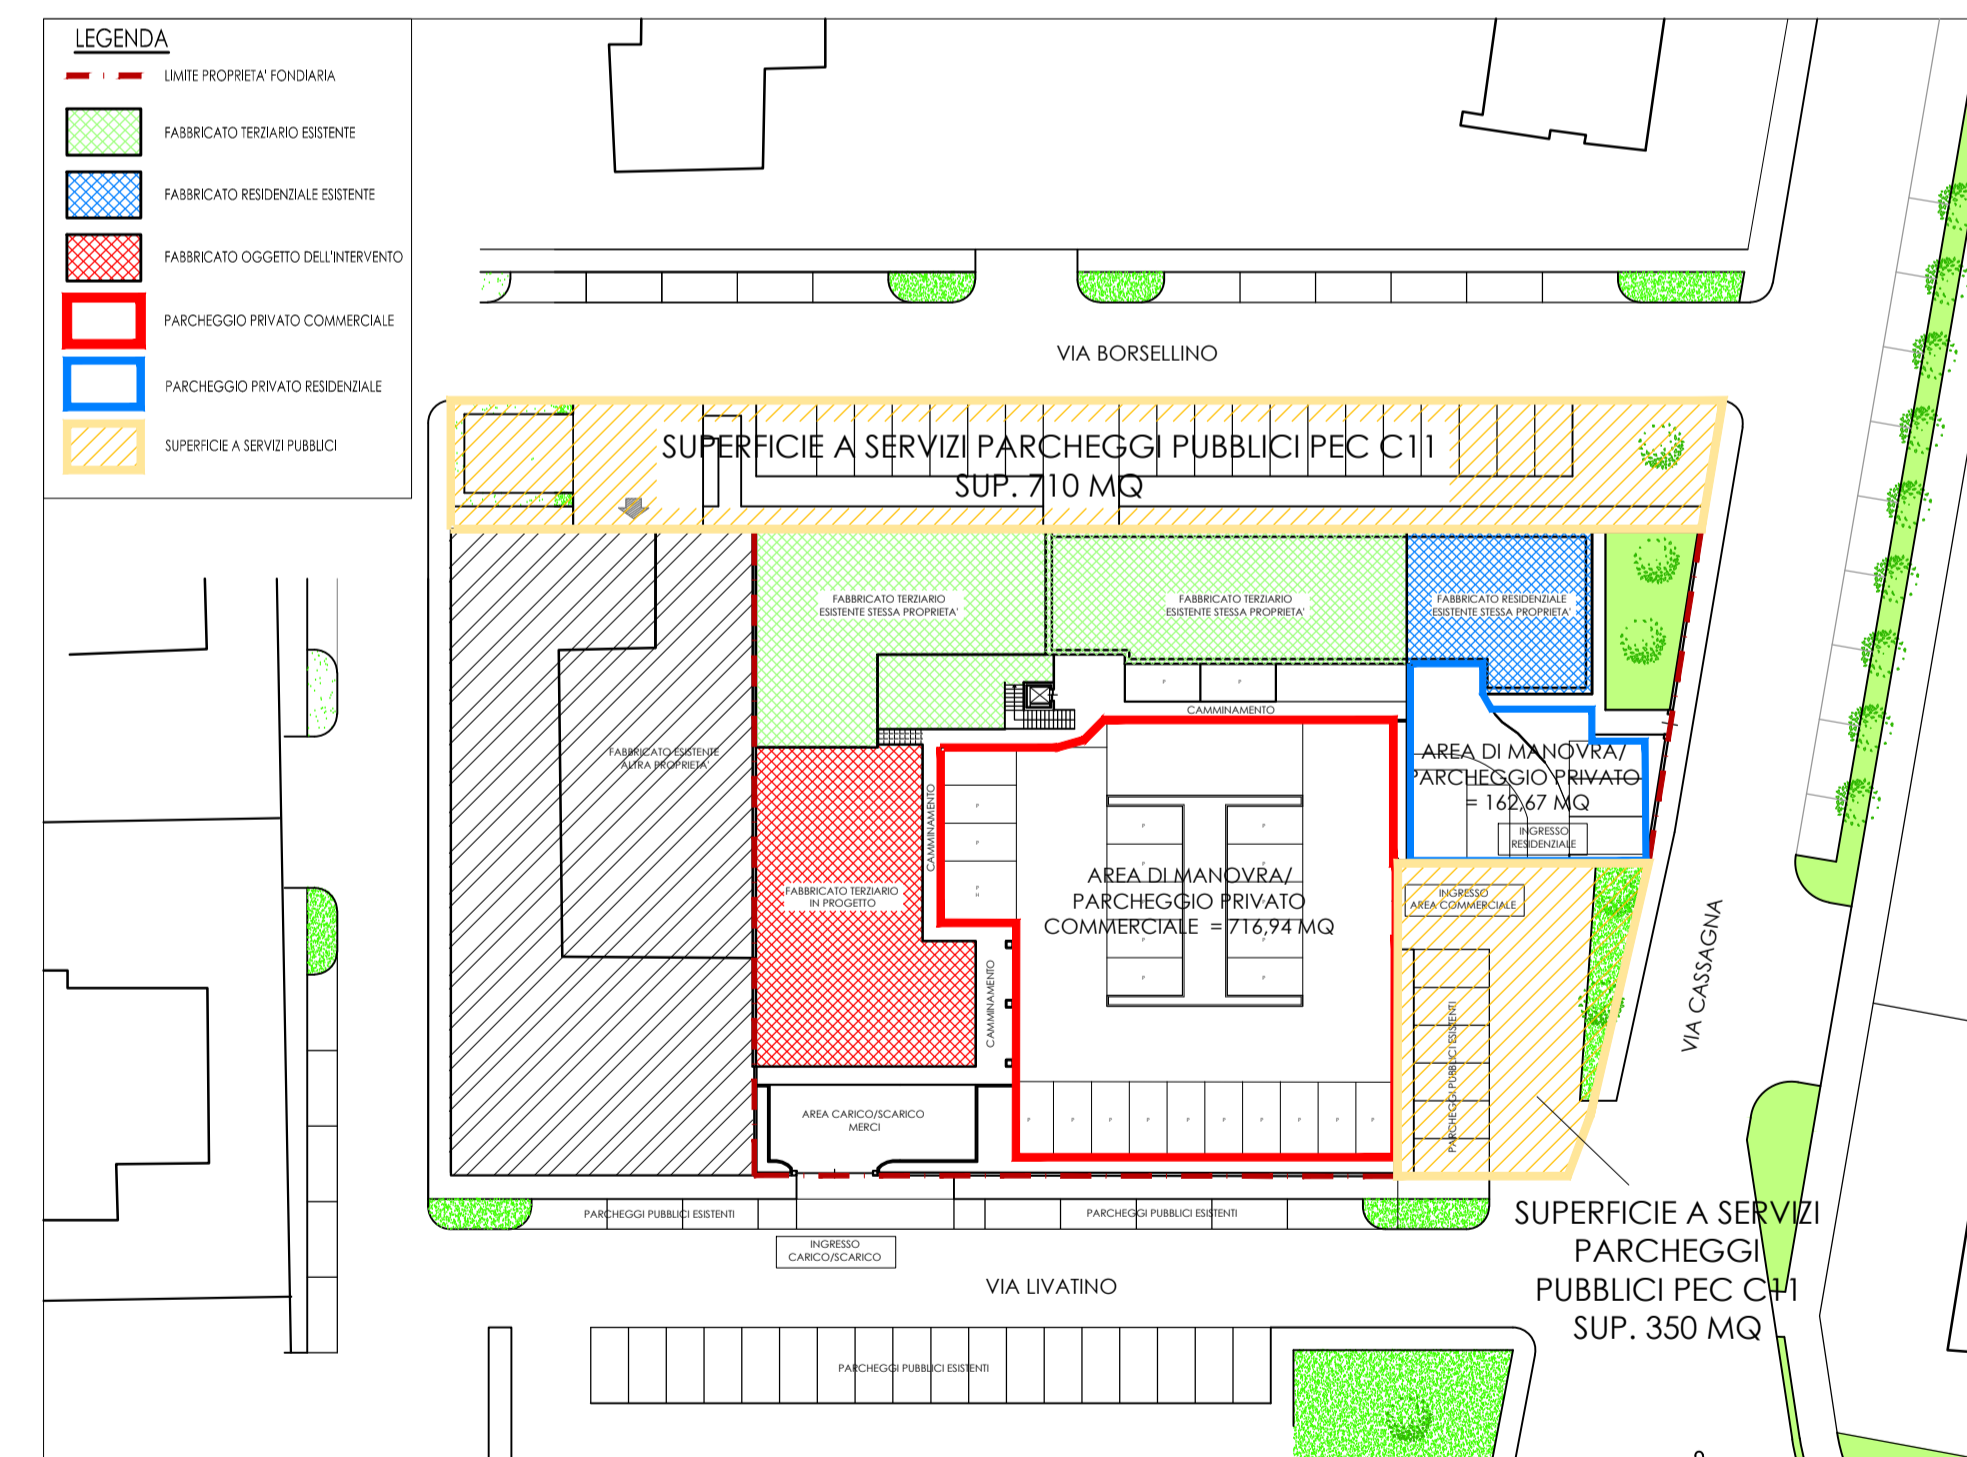

**PLANIMETRIA GENERALE IN PROGETTO - LOTTO N.3 IN VARIANTE**  
Indicazione Aree a parcheggio e nuovo intervento  
Scala 1:500