


Comune di Pianezza

Città Metropolitana di Torino

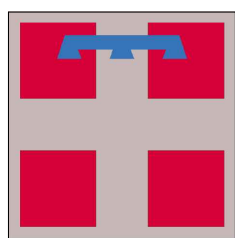

OGGETTO :

PERMESSO DI COSTRUIRE CONVENZIONATO PER LA REALIZZAZIONE DI  
N.3 FABBRICATI DI CIVILE ABITAZIONE SITI ALL'INTERNO DELL'AREA DI  
PEC CO 3.22 - Via Nino Costa 9 - 10044 PIANEZZA (TO)


RICHIEDENTE :

BRACCIA MICHELE

COD. FISC. : BRG MH 75007 L2198  
RESID. : Viale Aldo Moro n°11 - 10044 Pianezza (TO)

BRACCIA MATTEO

COD. FISC. : BRG MT 77423 L2181  
RESID. : Viale Aldo Moro n°11 - 10044 Pianezza (TO)

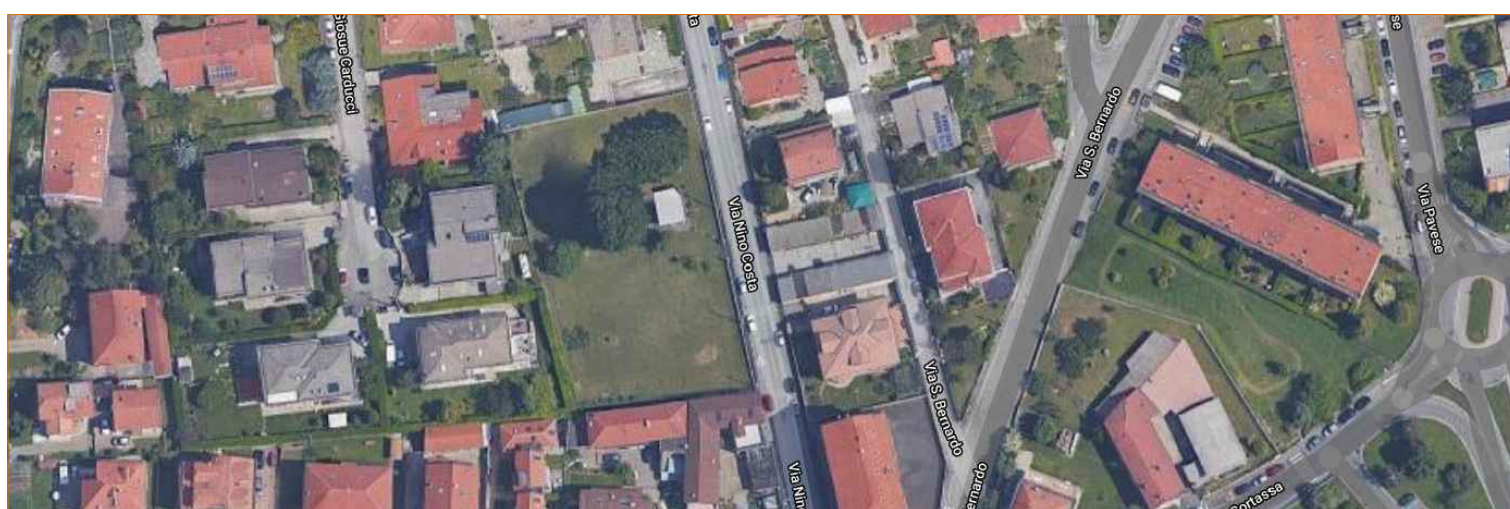

Disegno n° :

810

Revisione :

2

Tav.

02

Data :

12/04/2022

Scala :


1:100

- VERIFICA D.L. 28/2001
- VERIFICHE AEROILLUMINANTI,  
SUP. SOTTOTETTO E SUP. BOX
- PIANTE IN PROGETTO




Genia TURELLOZiani  
Via Aldo Moro 11  
10044 Pianezza (TO)  
Tel. 011 51188181  
E-mail: gturello@genia.it  
Web: www.geniaengineering.it  
P.IVA 01580051016  
C.F. 191.059.1000129

PROFESSIONE: INGEGNERE

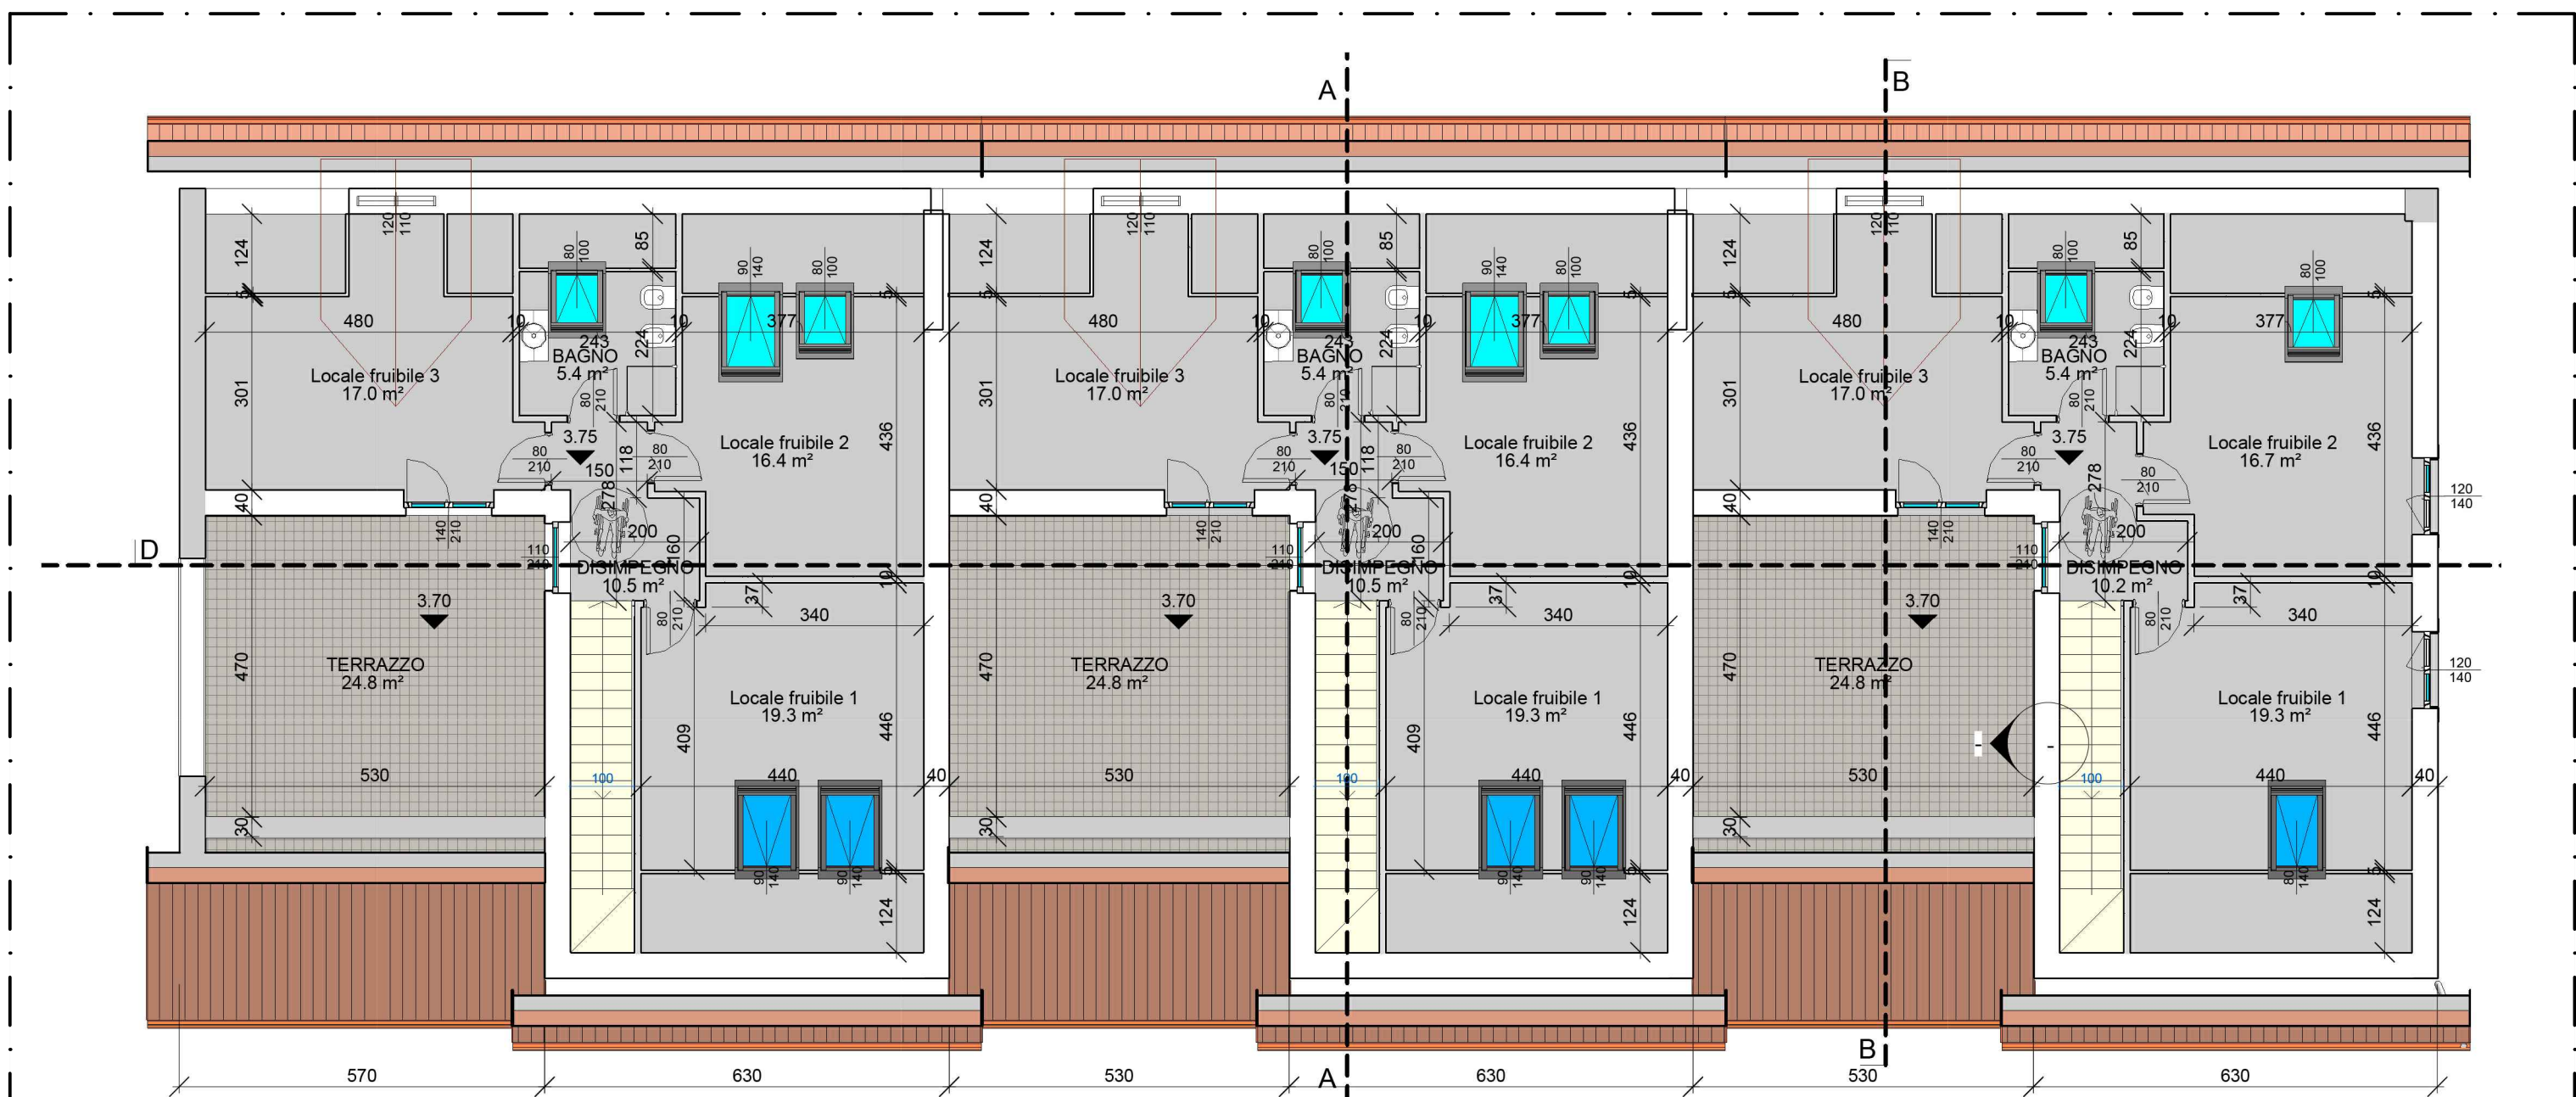

PIANTE PIANO SOTTOTETTO

1:100

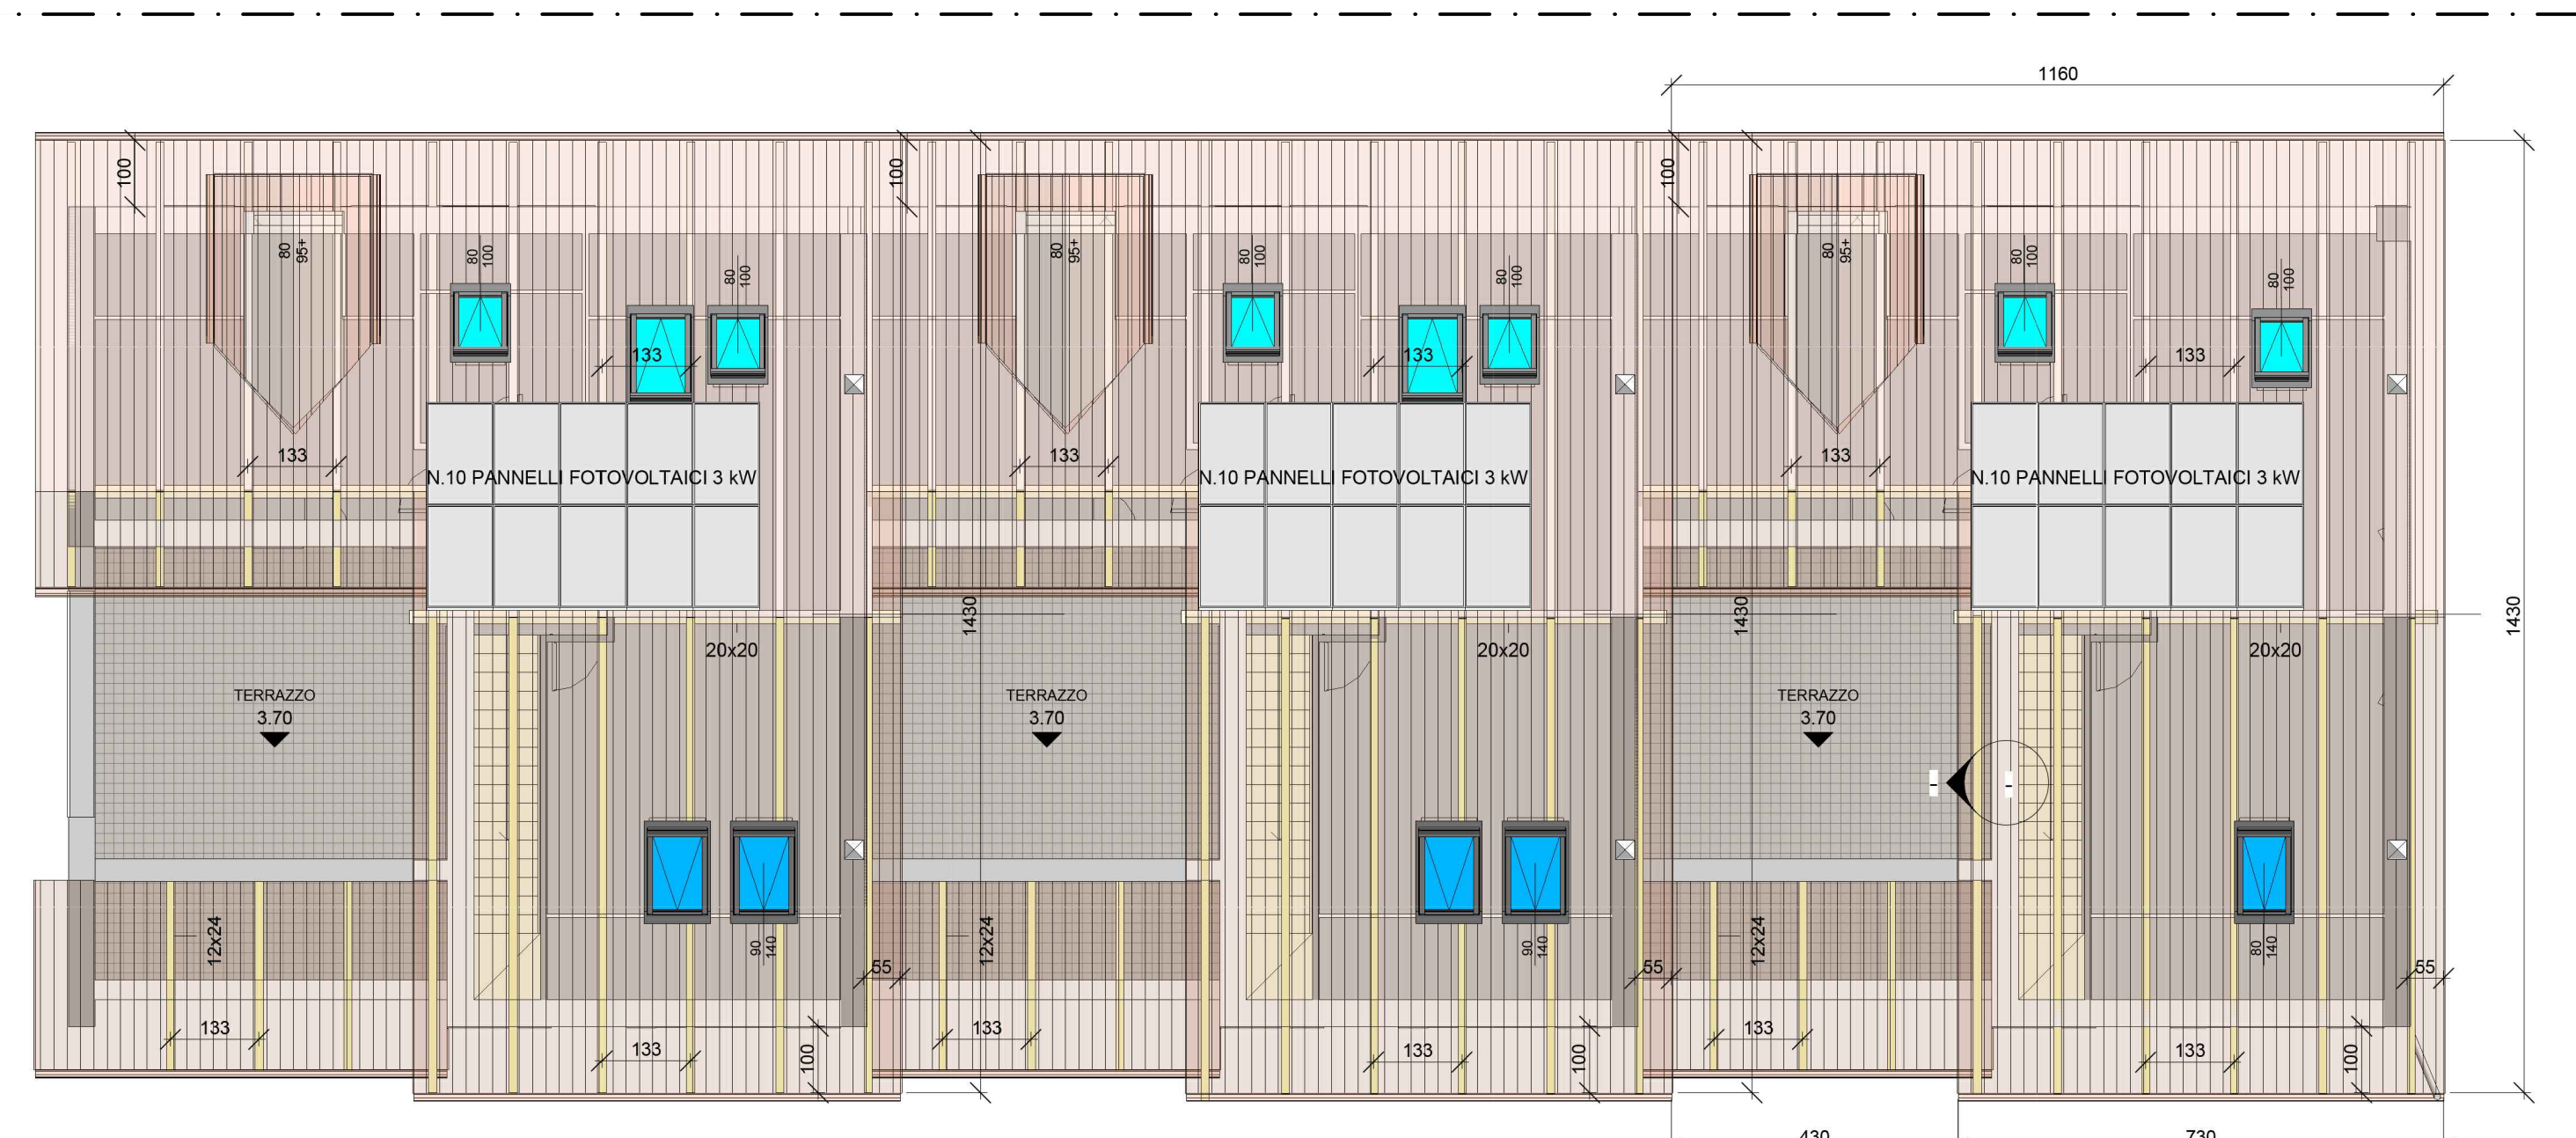

PIANTE COPERTURA

1:100

VERIFICA IMPIANTO FOTOVOLTAICO DL 28/2001

	Numero Pannelli	Potenza pannello W	KW installati	K	Superficie mq	Potenza richiesta 1kW superficie in kW	Verificato
UNITA' 1	10	300	3	50	140,56	2,81	Verificato
UNITA' 2	10	300	3	50	140,56	2,81	Verificato
UNITA' 3	10	300	3	50	145,48	2,91	Verificato

VERIFICA SUPERFICIE BOX

Numero unità	Locale	Altezza netta locale	Superficie utile pavimento	VERIFICATO
1	BOX	2,85	5,30 x 6,50 =	34,45 <50 SI
1	BOX	2,85	5,30 x 6,50 =	34,45 <50 SI
1	BOX	2,85	5,30 x 6,50 =	34,45 <50 SI

VERIFICA RAPPORTI AEROILLUMINANTI UNITA' 3


Numero locale	Locale	Altezza netta locale	Superficie utile pavimento	RI Superficie Illuminante richiesta	RI Superficie Illuminante in progetto	Verifica (si/no)	Annotazioni forzate
1	SOGGIORNO	2,7	5,50 x 5,55	=	30,53 1/8 SP	3,82	1,60 x 2,40
2	CUCINA	2,7	4,00 x 3,65	=	14,60 1/8 SP	1,83	2,40 x 2,40
3	DISIMPEGNO	2,7	1,40 x 1,55 + 2,20 x 1,20	=	4,81 1/8 SP	0,60	
4	BAGNO	2,7	2,20 x 3,00	=	6,60 1/8 SP	0,83	0,80 x 1,40
5	CAMERA	2,7	3,40 x 4,30	=	14,62 1/8 SP	1,83	1,40 x 2,40
6	BOX	2,85	5,30 x 6,50	=	34,45 1/8 SP	4,31	
7	CANTINA	2,85	1,50 x 2,70	=	3,70 1/8 SP	0,39	
8	LOCALE FRIGIBILE 1	VAR	4,40 x 4,09 + 3,40 x 0,37	=	19,25 1/8 SP	2,41	0,90 x 1,40 + 0,90 x 1,40
9	LOCALE FRIGIBILE 2	VAR	4,40 x 4,09 + 3,40 x 0,37	=	19,25 1/8 SP	2,41	0,90 x 1,40 + 0,90 x 1,40
10	LOCALE FRIGIBILE 3	VAR	4,40 x 4,09 + 3,40 x 0,37	=	19,25 1/8 SP	2,41	0,90 x 1,40 + 0,90 x 1,40
11	BAGNO	2,43	2,24 x 2,24	=	5,44 1/8 SP	0,68	0,80 x 1,00
12	DISIMPEGNO	VAR	5,50 x 5,60	=	10,20 1/8 SP	1,28	1,10 x 2,25
13	TERRAZZO	5,3	6,7	=	24,91	1,11	

VERIFICA RAPPORTI AEROILLUMINANTI UNITA' 2

Numero locale	Locale	Altezza netta locale	Superficie utile pavimento	RI Superficie Illuminante richiesta	RI Superficie Illuminante in progetto	Verifica (si/no)	Annotazioni forzate
1	SOGGIORNO	2,7	5,50 x 5,55	=	30,53 1/8 SP	3,82	1,60 x 2,40
2	CUCINA	2,7	4,00 x 3,65	=	14,60 1/8 SP	1,83	2,40 x 2,40
3	DISIMPEGNO	2,7	1,40 x 1,55 + 2,20 x 1,20	=	4,81 1/8 SP	0,60	
4	BAGNO	2,7	2,20 x 3,00	=	6,60 1/8 SP	0,83	0,80 x 1,40
5	CAMERA	2,7	3,40 x 4,30	=	14,62 1/8 SP	1,83	1,40 x 2,40
6	BOX	2,85	5,30 x 6,50	=	34,45 1/8 SP	4,31	
7	CANTINA	2,85	1,50 x 2,70	=	3,70 1/8 SP	0,39	
8	LOCALE FRIGIBILE 1	VAR	4,40 x 4,09 + 3,40 x 0,37	=	19,25 1/8 SP	2,41	0,90 x 1,40 + 0,90 x 1,40
9	LOCALE FRIGIBILE 2	VAR	4,40 x 4,09 + 3,40 x 0,37	=	19,25 1/8 SP	2,41	0,90 x 1,40 + 0,90 x 1,40
10	LOCALE FRIGIBILE 3	VAR	4,40 x 4,09 + 3,40 x 0,37	=	19,25 1/8 SP	2,41	0,90 x 1,40 + 0,90 x 1,40
11	BAGNO	2,43	2,24 x 2,24	=	5,44 1/8 SP	0,68	0,80 x 1,00
12	DISIMPEGNO	VAR	5,50 x 5,60	=	10,20 1/8 SP	1,28	1,10 x 2,25
13	TERRAZZO	5,3	6,7	=	24,91	1,11	

VERIFICA RAPPORTI AEROILLUMINANTI UNITA' 1

Numero locale	Locale	Altezza netta locale	Superficie utile pavimento	RI Superficie Illuminante richiesta	RI Superficie Illuminante in progetto	Verifica (si/no)	Annotazioni forzate
1	SOGGIORNO	2,7	5,50 x 5,55	=	30,53 1/8 SP	3,82	1,60 x 2,40
2	CUCINA	2,7	4,00 x 3,65	=	14,60 1/8 SP	1,83	2,40 x 2,40
3	DISIMPEGNO	2,7	1,40 x 1,55 + 2,20 x 1,20	=	4,81 1/8 SP	0,60	
4	BAGNO	2,7	2,20 x 3,00	=	6,60 1/8 SP	0,83	0,80 x 1,40
5	CAMERA	2,7	3,40 x 4,30	=	14,62 1/8 SP	1,83	1,40 x 2,40
6	BOX	2,85	5,30 x 6,50	=	34,45 1/8 SP	4,31	
7	CANTINA	2,85	1,50 x 2,70	=	3,70 1/8 SP	0,39	
8	LOCALE FRIGIBILE 1	VAR	4,40 x 4,09 + 3,40 x 0,37	=	19,25 1/8 SP	2,41	0,90 x 1,40 + 0,90 x 1,40
9	LOCALE FRIGIBILE 2	VAR	4,40 x 4,09 + 3,40 x 0,37	=	19,25 1/8 SP	2,41	0,90 x 1,40 + 0,90 x 1,40
10	LOCALE FRIGIBILE 3	VAR	4,40 x 4,09 + 3,40 x 0,37	=	19,25 1/8 SP	2,41	0,90 x 1,40 + 0,90 x 1,40
11	BAGNO	2,43	2,24 x 2,24	=	5,44 1/8 SP	0,68	0,80 x 1,00
12	DISIMPEGNO	VAR	5,50 x 5,60	=	10,20 1/8 SP	1,28	1,10 x 2,25
13	TERRAZZO	5,3	6,7	=	24,91	1,11	

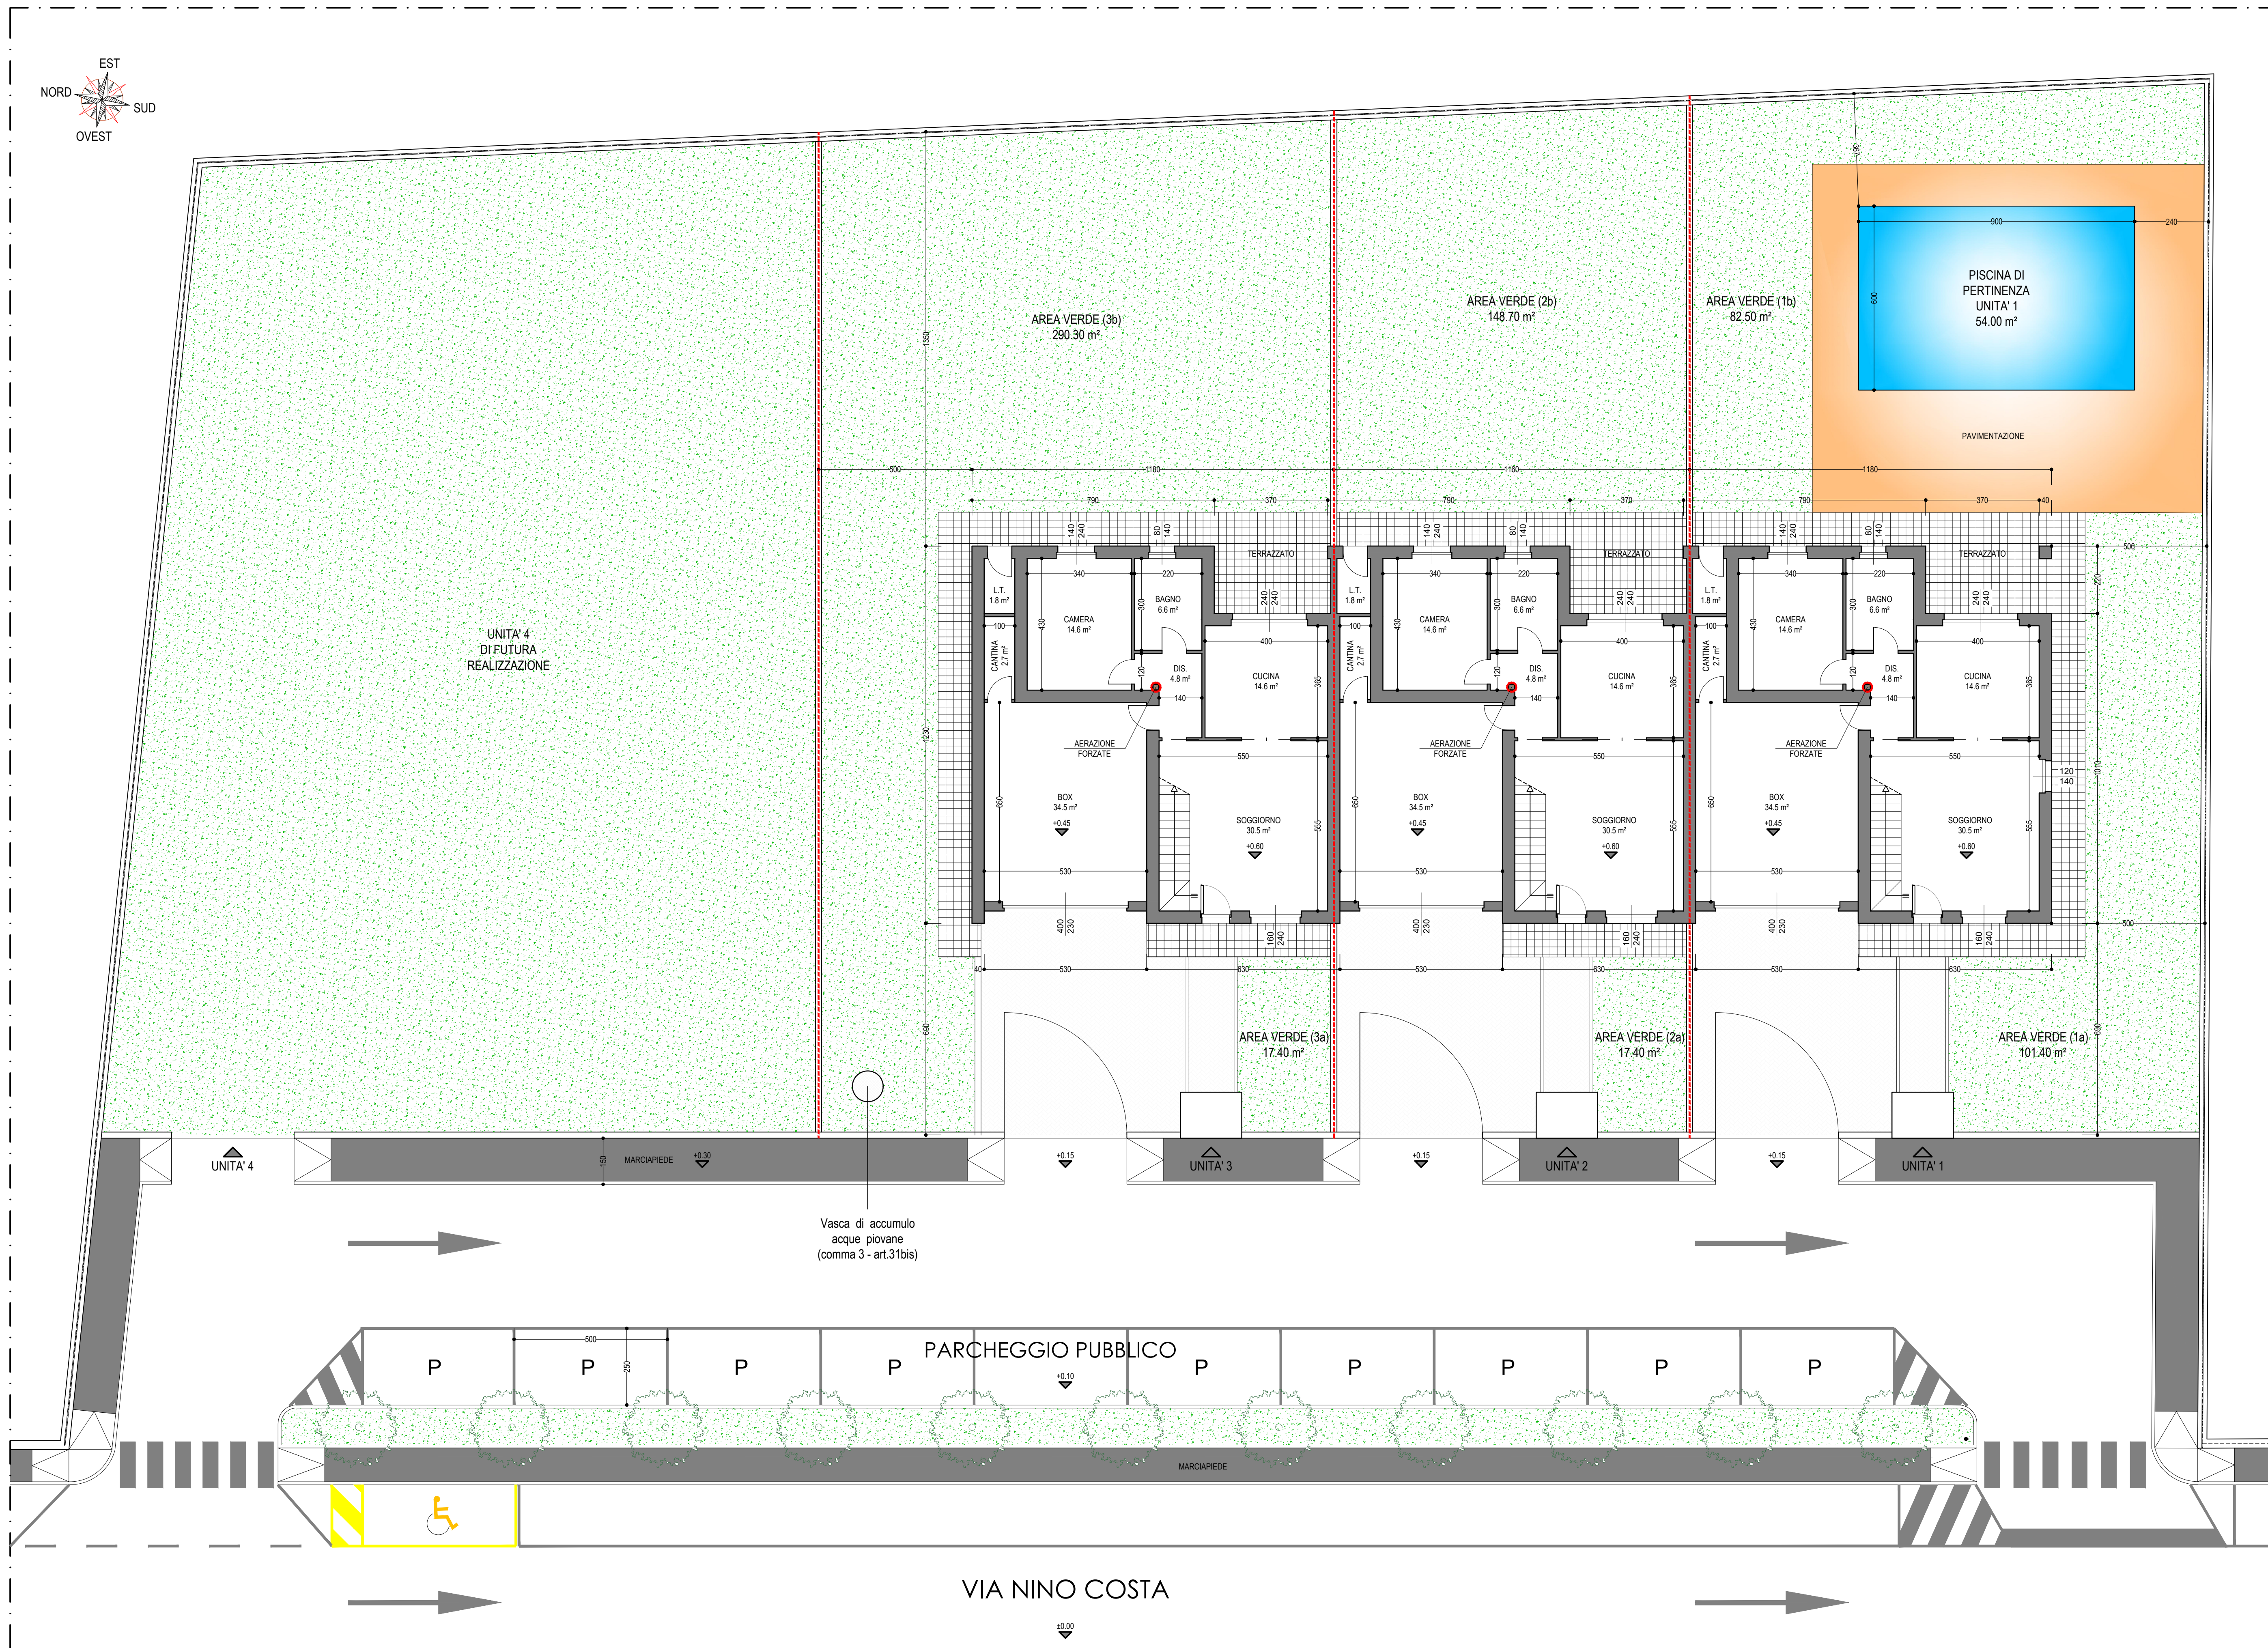

PIANTE PIANO TERRENO

1:100