

COMUNE DI PIANEZZA
Provincia di TORINO

PIANO PARTICOLAREGGIATO
DI INIZIATIVA PRIVATA

Zona di P.R.G.C.
C 3.39 - p 1a.15

I PROPRIETARI

BOSCO Maria

BOSCO Domenica

Soc. I PLATANI s.n.c.

ROVEI Luigi Celeste

ROVEI Pierfelice

TABASSO Giuseppina

Soc. EUROEDIL s.r.l.

FONDAZIONE BETTINI ADA E
GIROTTIO PIERCARLO ONLUS

I PROGETTISTI



Ing. TRUCCERO Marco

Geom. TRUCCERO Carlo

Via IV Novembre n. 2 bis - 10044 Pianezza (TO) - Telefax 0119674819 - truccero@outlook.it

Tavola
1


PREVISIONI DEL PIANO PARTICOLAREGGIATO



PLANIMETRIA DI PREVISIONE LOTTO B
Scala 1:500

N.B.: L'INTERVENTO PREVISIONALE DEL LOTTO B, SE PUR INSERITO NEL PRESENTE P.P. SARA' ESEGUITO IN UNA SECONDA FASE E SARA' OGGETTO DI SUCCESSIVA PROGETTAZIONE ED ESECUZIONE A TOTALE CARICO DELL'AMMINISTRAZIONE COMUNALE.

- AREA TERRITORIALE LOTTO A (C 3.39)
- AREA TERRITORIALE LOTTO B (p 1a.15)
- FABBRICATI ESISTENTI
- FABBRICATI INDICATIVI PREVISTI IN PROGETTO
- SISTEMAZIONI A RASO VARIE IN PROGETTO
- FABBRICATI PREVISTI IN DEMOLIZIONE A CARICO DELL'AMMINISTRAZIONE COMUNALE
- AREA IN CESSIONE CON SISTEMAZIONE A PARCHEGGIO, DA ATTUARSI IN UNA FASE SUCCESSIVA

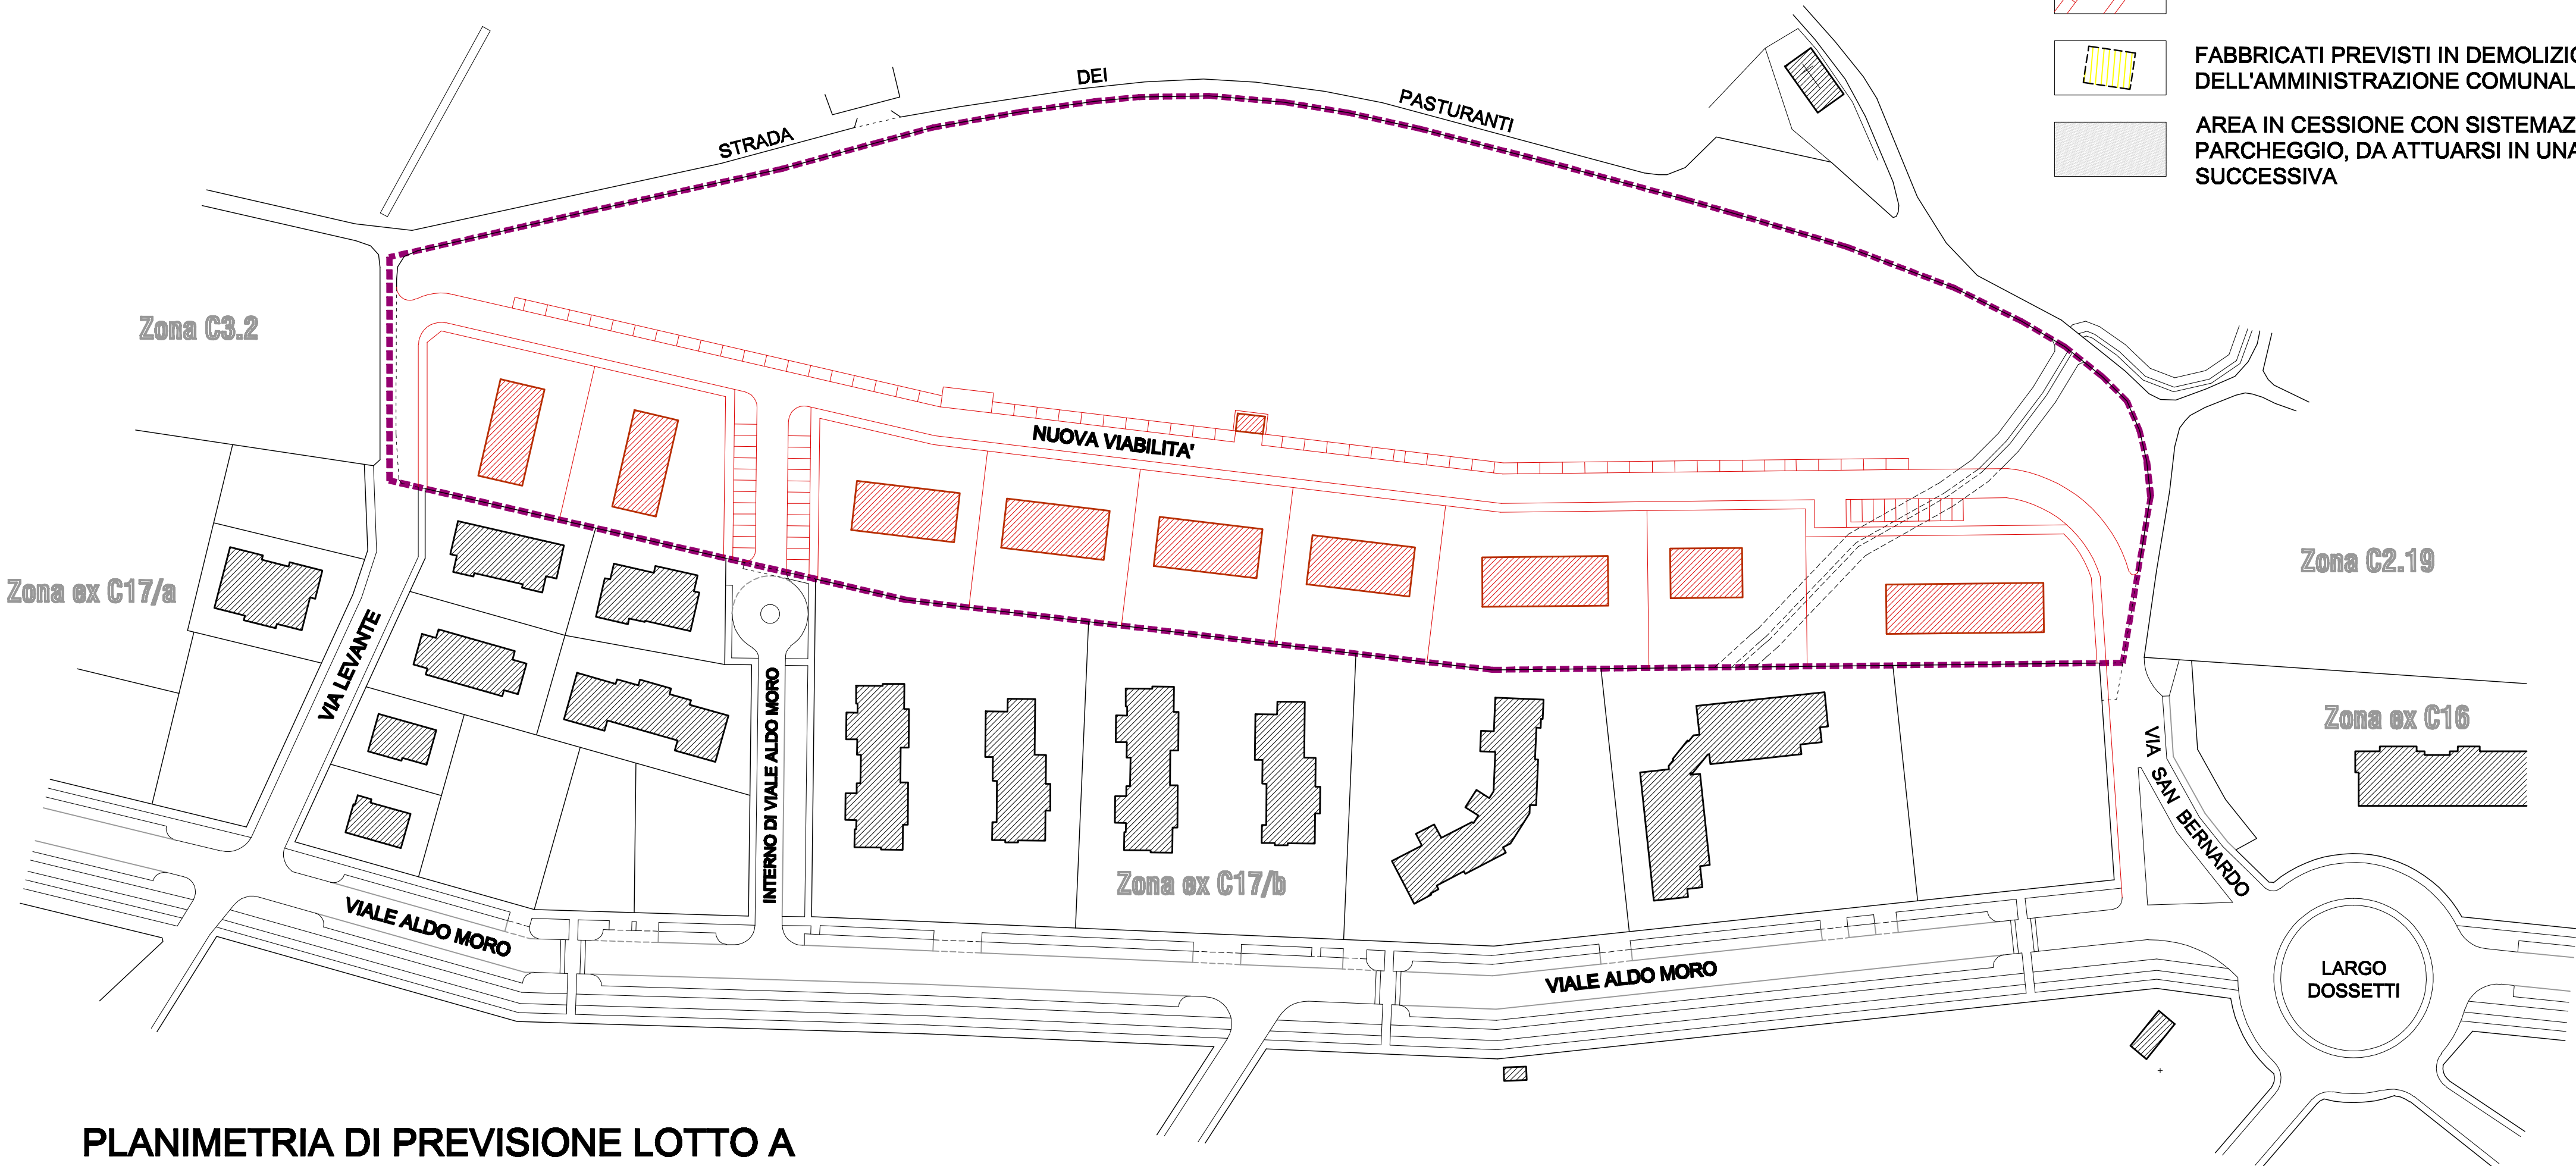

PLANIMETRIA DI PREVISIONE LOTTO A
Scala 1:1000