REGIONE PIEMONTE

COMUNE DI PIANEZZA

Provincia di Torino

PROGETTO PRELIMINARE DI NUOVA CASERMA DEI CARABINIERI

TAV 02	Piante in progetto	SCALA 1:100

DATA	
Agg. :	29/ 10/ 2015
Agg. :	
Agg. :	

PROGETTISTI

Ing. TRUCCERO Marco
Via IV Novembre, 2 bis
10044 Pianezza (TO)
P.IVA: 09749680014
Tel. 011.9674819 - 340.7906112
Email: marco.truccero@gmail.com

gv geometra
Giuseppe Vecchio
Via Gramsci, 43/a 10044 Pianezza (TO)
Telefax 011.967.48.19 Cell. 338.42.75.408
geo.vecchio73@gmail.com
P. IVA 07099090016 C.F. VCCGPP73H11L219N

COMMITTENTE

COMUNE DI PIANEZZA
P.zza Napoleone Leumann, 1 - 10044 Pianezza (TO)
P.IVA: 01299070019

Il RUP Arch. Paolo CALIGARIS

VERIFICA SUPERFICIE FINESTRATA

- Camera 1	: 11.25 /8 = 1.40 Mq.	S.f. : 1.70 Mq.
- Bagno camera 1	: 5.85 /8 = 0.75 Mq.	S.f. : 1.30 Mq.
- Camera 2	: 10.80 /8 = 1.35 Mq.	S.f. : 1.70 Mq.
- Bagno camera 2	: 4.25 /8 = 0.55 Mq.	S.f. : 1.30 Mq.
- Camera 3	: 10.40 /8 = 1.30 Mq.	S.f. : 1.70 Mq.
- Bagno camera 3	: 4.25 /8 = 0.55 Mq.	S.f. : 1.30 Mq.
- Camera 4	: 9.50 /8 = 1.20 Mq.	S.f. : 1.70 Mq.
- Bagno camera 4	: 4.25 /8 = 0.55 Mq.	S.f. : 1.30 Mq.
- Camera 5	: 9.50 /8 = 1.20 Mq.	S.f. : 1.70 Mq.
- Bagno camera 5	: 4.25 /8 = 0.55 Mq.	S.f. : 1.30 Mq.
- Camera 6	: 9.50 /8 = 1.20 Mq.	S.f. : 1.70 Mq.
- Bagno camera 6	: 4.25 /8 = 0.55 Mq.	S.f. : 1.30 Mq.
- Camera 7	: 13.30 /8 = 1.65 Mq.	S.f. : 1.70 Mq.
- Bagno camera 7	: 4.25 /8 = 0.55 Mq.	S.f. : 1.30 Mq.
- Mensa	: 24.65 /8 = 3.10 Mq.	S.f. :10.00 Mq.
- Cucina	: 19.40 /8 = 2.45 Mq.	S.f. : 5.35 Mq.
- Dispensa	: 7.75 /8 = 0.95 Mq.	S.f. : 1.15 Mq.
- Wc1	: 3.40 /8 = 0.42 Mq.	S.f. : 1.70 Mq.
- Locale server	: 7.50 /8 = 0.95 Mq.	S.f. : 1.70 Mq.
- Lavanderia	: 9.60 /8 = 1.20 Mq.	S.f. : 1.70 Mq.
- Bagno 2	: 3.25 /8 = 0.40 Mq.	S.f. : 0.95 Mq.
- Bagno 3	: 3.25 /8 = 0.40 Mq.	S.f. : 0.95 Mq.
- Box	: 8.20 /8 = 1.025 Mq.	S.f. : 1.70 Mq.
- Sala attesa	: 9.00 /8 = 1.15 Mq.	S.f. : 1.70 Mq.
- Wc 4	: 3.25 /8 = 0.40 Mq.	S.f. : 1.70 Mq.
- Ufficio 1	: 11.05 /8 = 1.38 Mq.	S.f. : 1.70 Mq.
- Ufficio 2	: 13.30 /8 = 1.65 Mq.	S.f. : 1.70 Mq.
- Ufficio 3	: 11.70 /8 = 1.45 Mq.	S.f. : 1.70 Mq.
- Ufficio 4	: 13.26 /8 = 1.65 Mq.	S.f. : 1.70 Mq.
- Custodia	: 11.10 /8 = 1.40 Mq.	S.f. : 1.70 Mq.
APPARTAMENTO 1-3		
- Soggiorno	: 25.75 /8 = 3.20 Mq.	S.f. : 6.25 Mq.
- Cucina	: 12.15 /8 = 1.50 Mq.	S.f. : 3.10 Mq.
- Studio	: 11.00 /8 = 1.40 Mq.	S.f. : 3.10 Mq.
- Camera 1	: 16.45 /8 = 2.05 Mq.	S.f. : 2.10 Mq.
- Bagno 1	: 5.10 /8 = 0.65 Mq.	S.f. : 0.90 Mq.
- Camera 2	: 9.30 /8 = 1.15 Mq.	S.f. : 1.80 Mq.
- Bagno 2	: 4.85 /8 = 0.65 Mq.	S.f. : 2.15 Mq.
- Camera 3	: 9.30 /8 = 1.15 Mq.	S.f. : 1.80 Mq.
APPARTAMENTO 2-4		
- Soggiorno	: 25.90 /8 = 3.25 Mq.	S.f. : 6.25 Mq.
- Cucina	: 15.60 /8 = 1.95 Mq.	S.f. : 3.10 Mq.
- Studio	: 9.00 /8 = 1.15 Mq.	S.f. : 1.80 Mq.
- Camera 1	: 15.40 /8 = 1.95 Mq.	S.f. : 2.10 Mq.
- Bagno 1	: 5.90 /8 = 0.75 Mq.	S.f. : 1.40 Mq.
- Camera 2	: 9.20 /8 = 1.15 Mq.	S.f. : 1.80 Mq.
- Bagno 2	: 4.65 /8 = 0.60 Mq.	S.f. : 1.90 Mq.
- Camera 3	: 8.70 /8 = 1.10 Mq.	S.f. : 1.80 Mq.

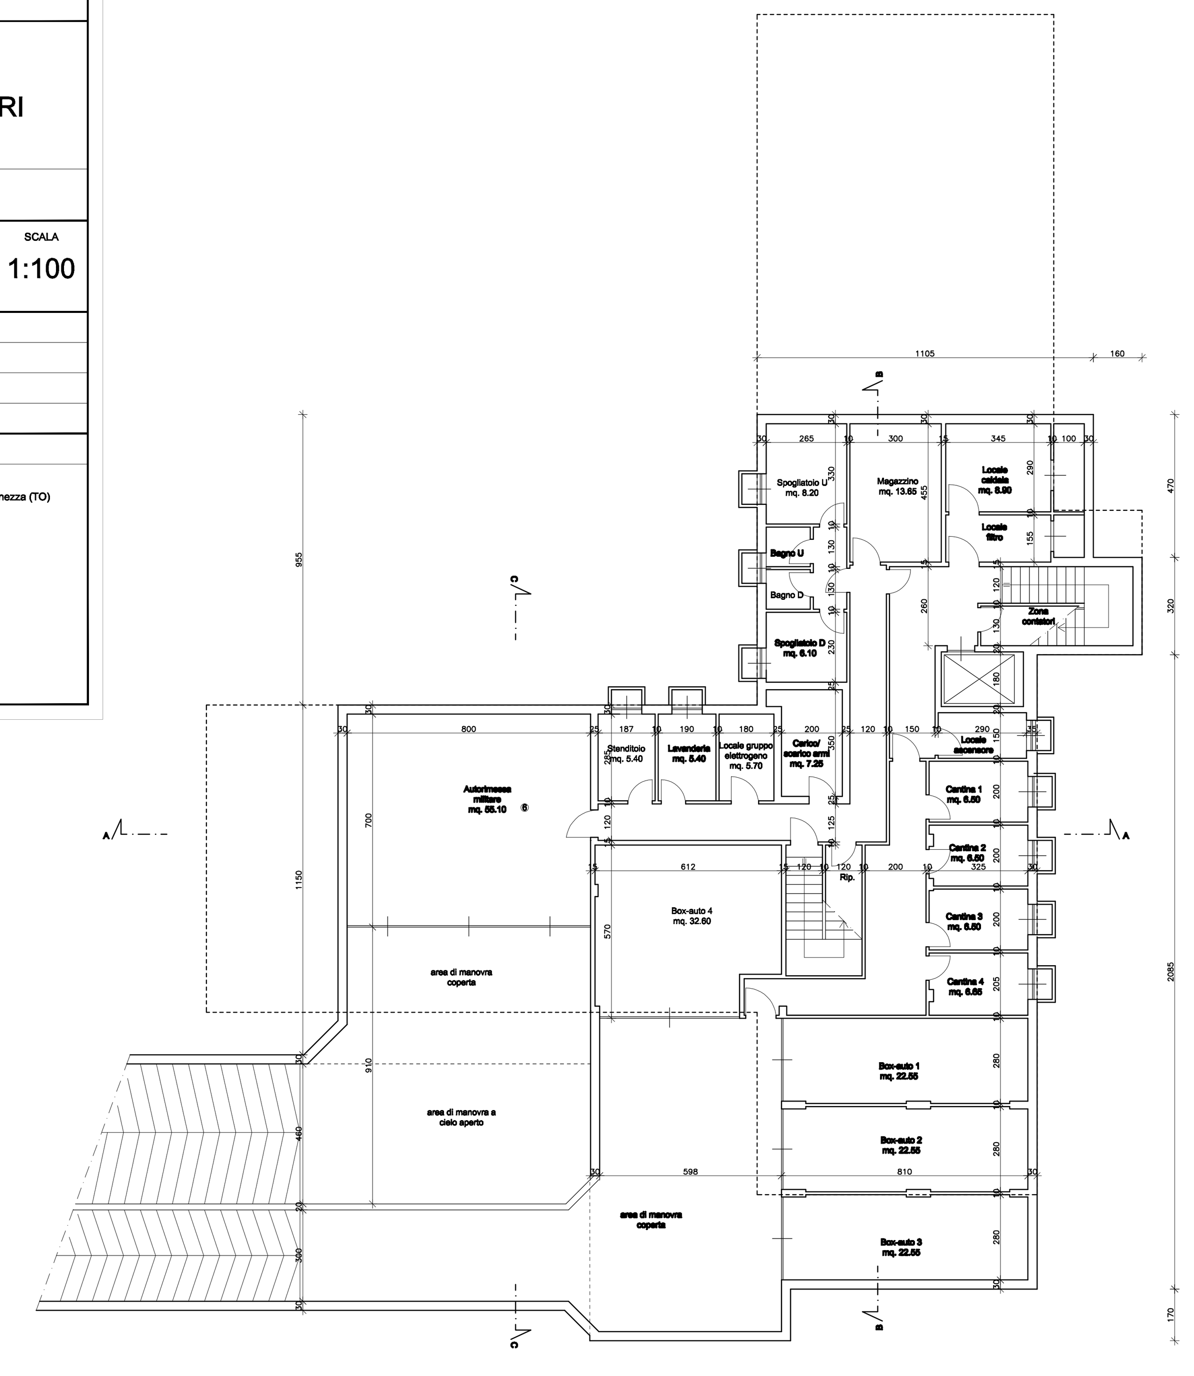

PIANTA PIANO INTERRATO
Scala 1:100

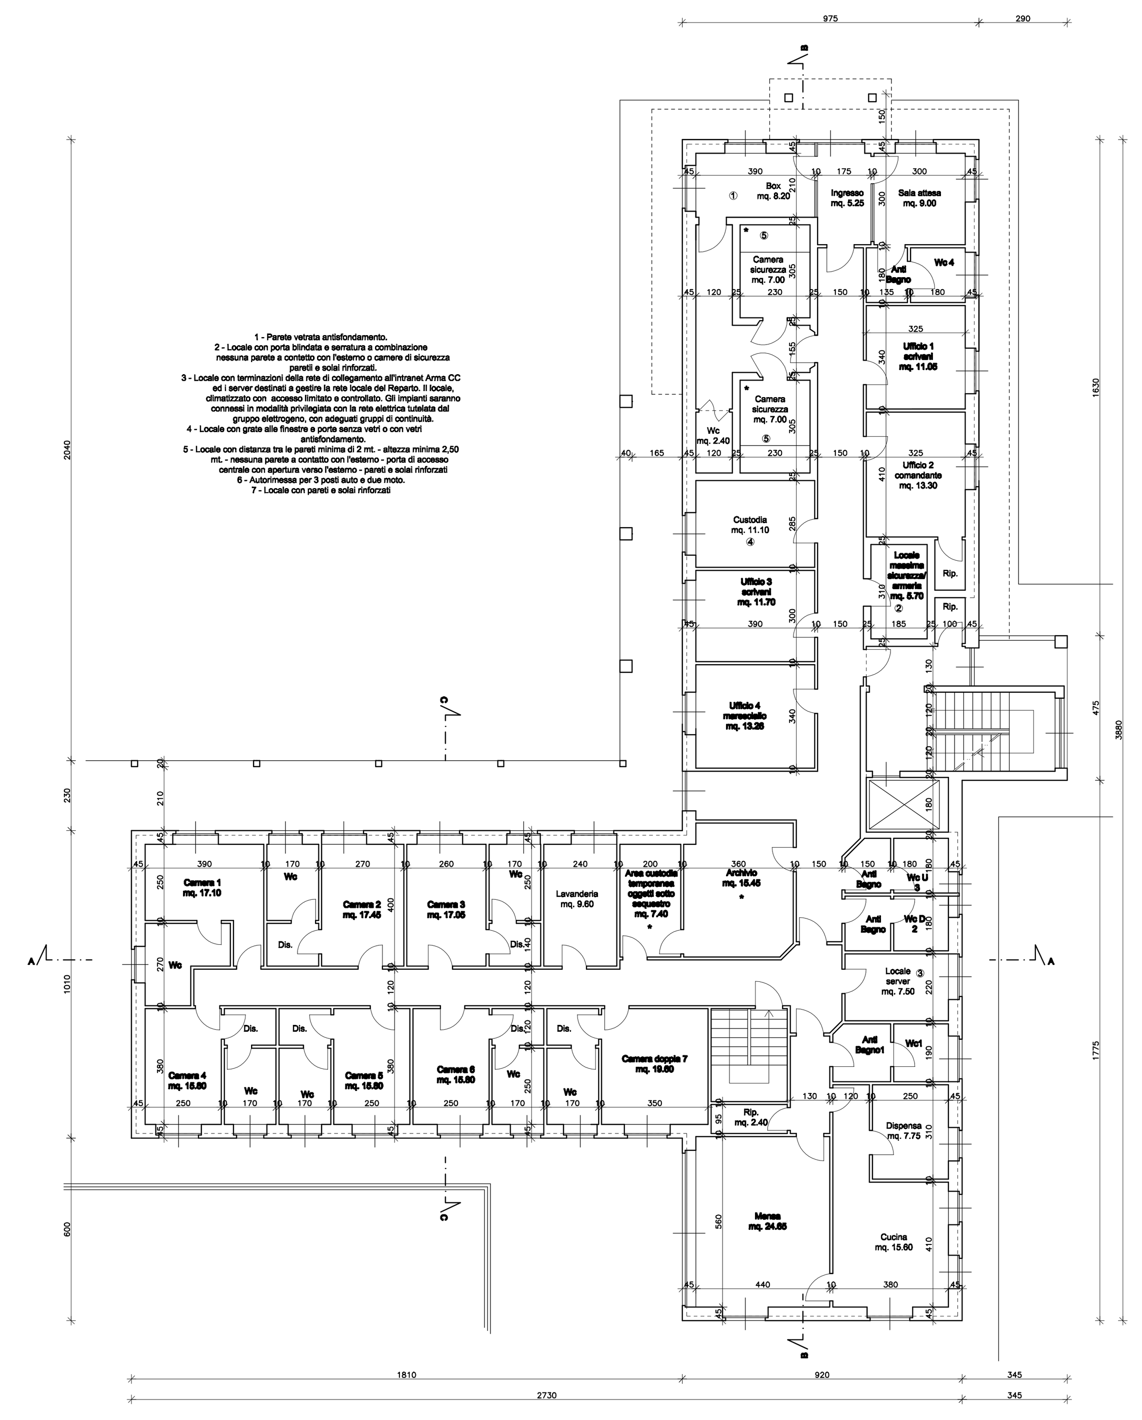
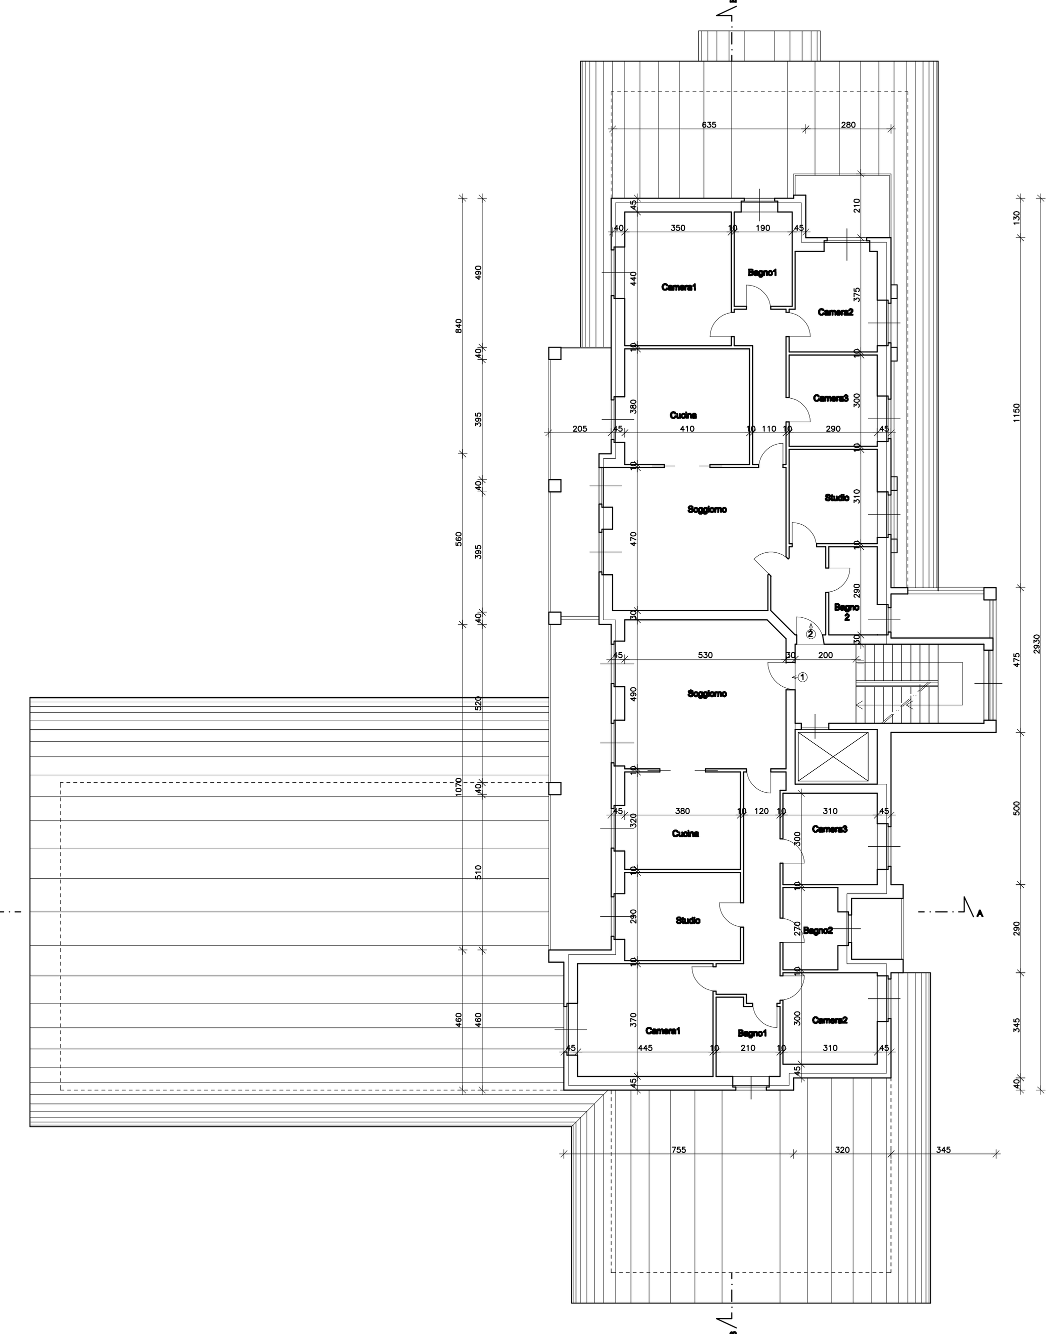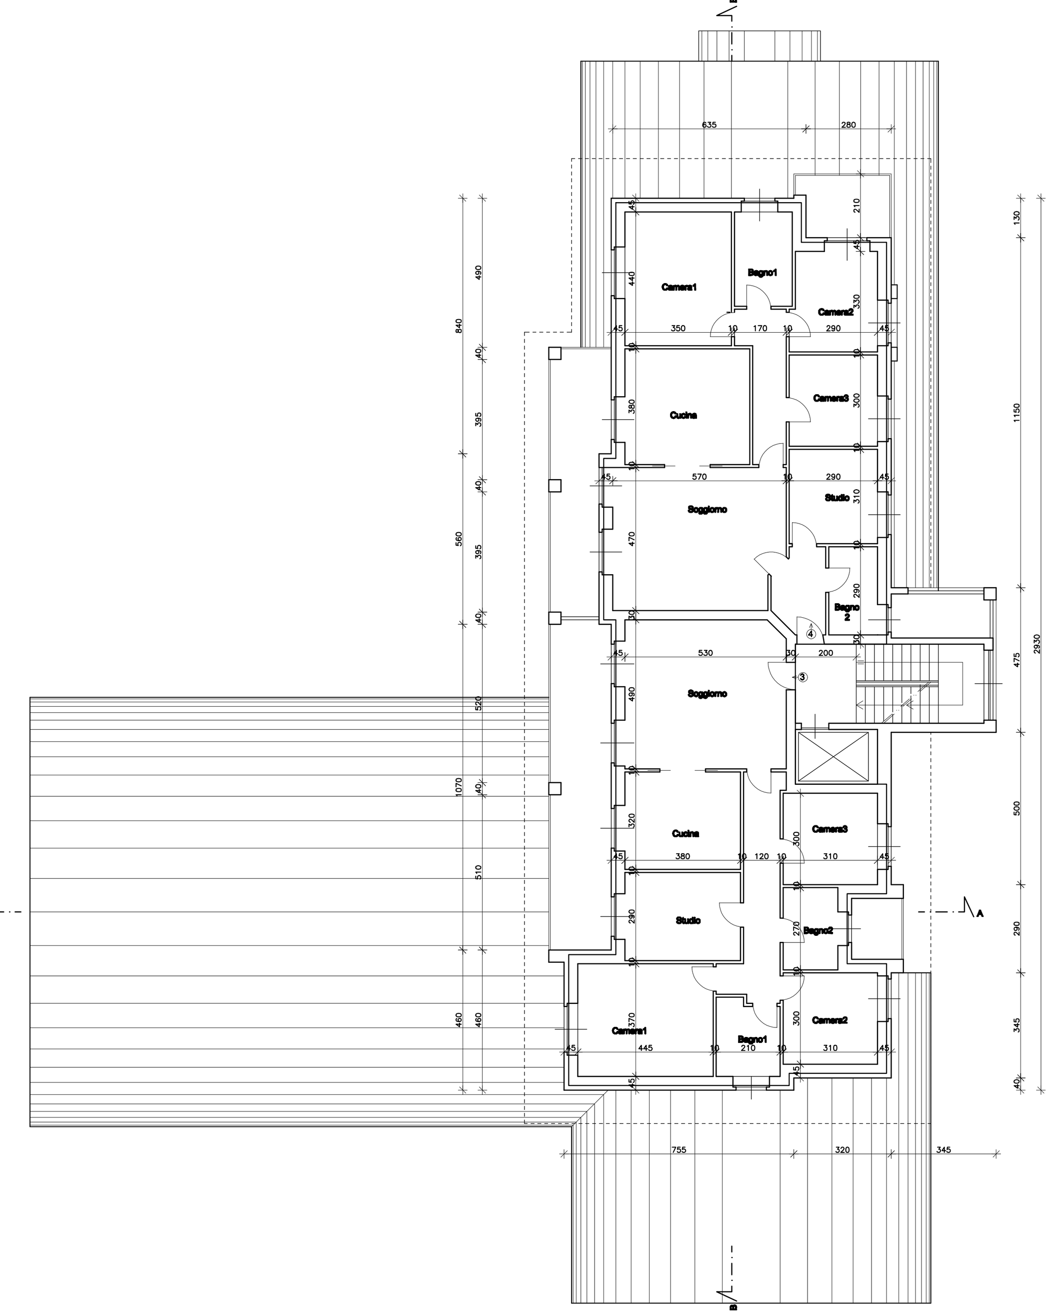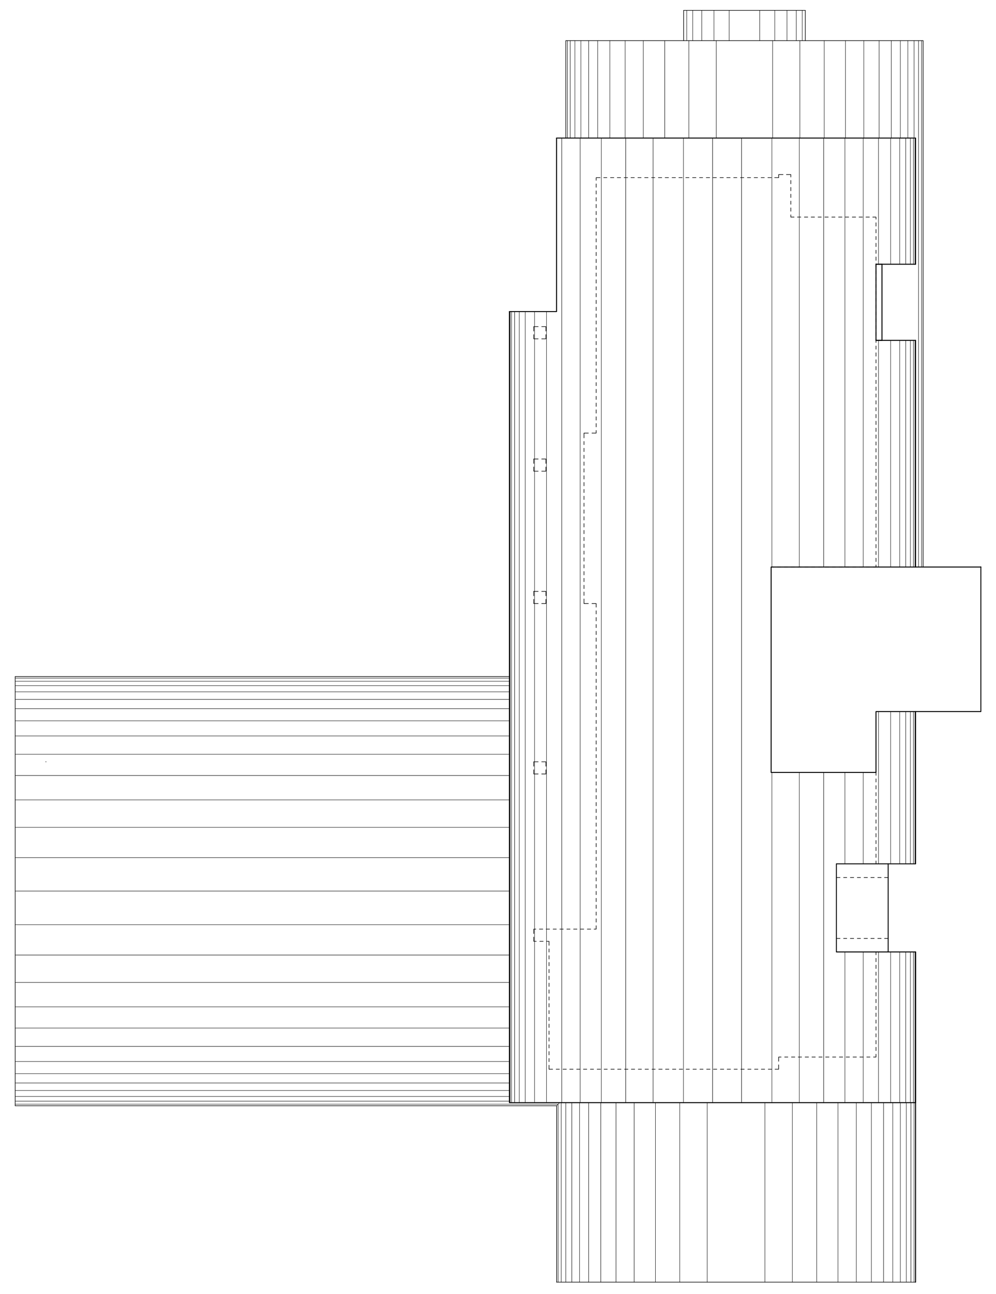
PIANTA PIANO TERRENO
Scala 1:100