

Comune di Pianezza

Città Metropolitana di Torino



OGGETTO :
PERMESSO DI COSTRUIRE CONVENZIONATO
PROGETTO ESECUTIVO DELLE OPERE DI URBANIZZAZIONE
PEC CO 3.22 - Via Nino Costa 9 - 10044 PIANEZZA (TO)

RICHIEDENTE :

BRACCIA MICHELE
COD. FISC. : BRG MHL 7340712198
RESID. : Viale Aldo Moro n°11 - 10044 Pianezza (TO)

BRACCIA MATTEO
COD. FISC. : BRG MIT 7742912191
RESID. : Viale Aldo Moro n°11 - 10044 Pianezza (TO)



Disegno n° :
810

Revisione :
1

Tav.
03


**RETI FOGNARIE - PLANIMETRIA,
PROFILI LONGITUDINALI E
PARTICOLARI COSTRUTTIVI
IN PROGETTO**



GEM TALEPILLOCHIERI
Via del Moro 10
10044 Pianezza (TO)
Tel. 011/5800001
Email: gtales@talpillocchiari.it
PEC: gtales@talpillocchiari.it
C.F. 194.093.19022121984


LEGENDA

- Collettore fognario misto esistente
- Collettore fognario acque bianche in progetto
- Collettore fognario acque nere in progetto
- Allaccio fognario acque bianche in progetto
- Allaccio fognario acque nere in progetto
- Caditoie stradali
- Pozzetti di ispezione

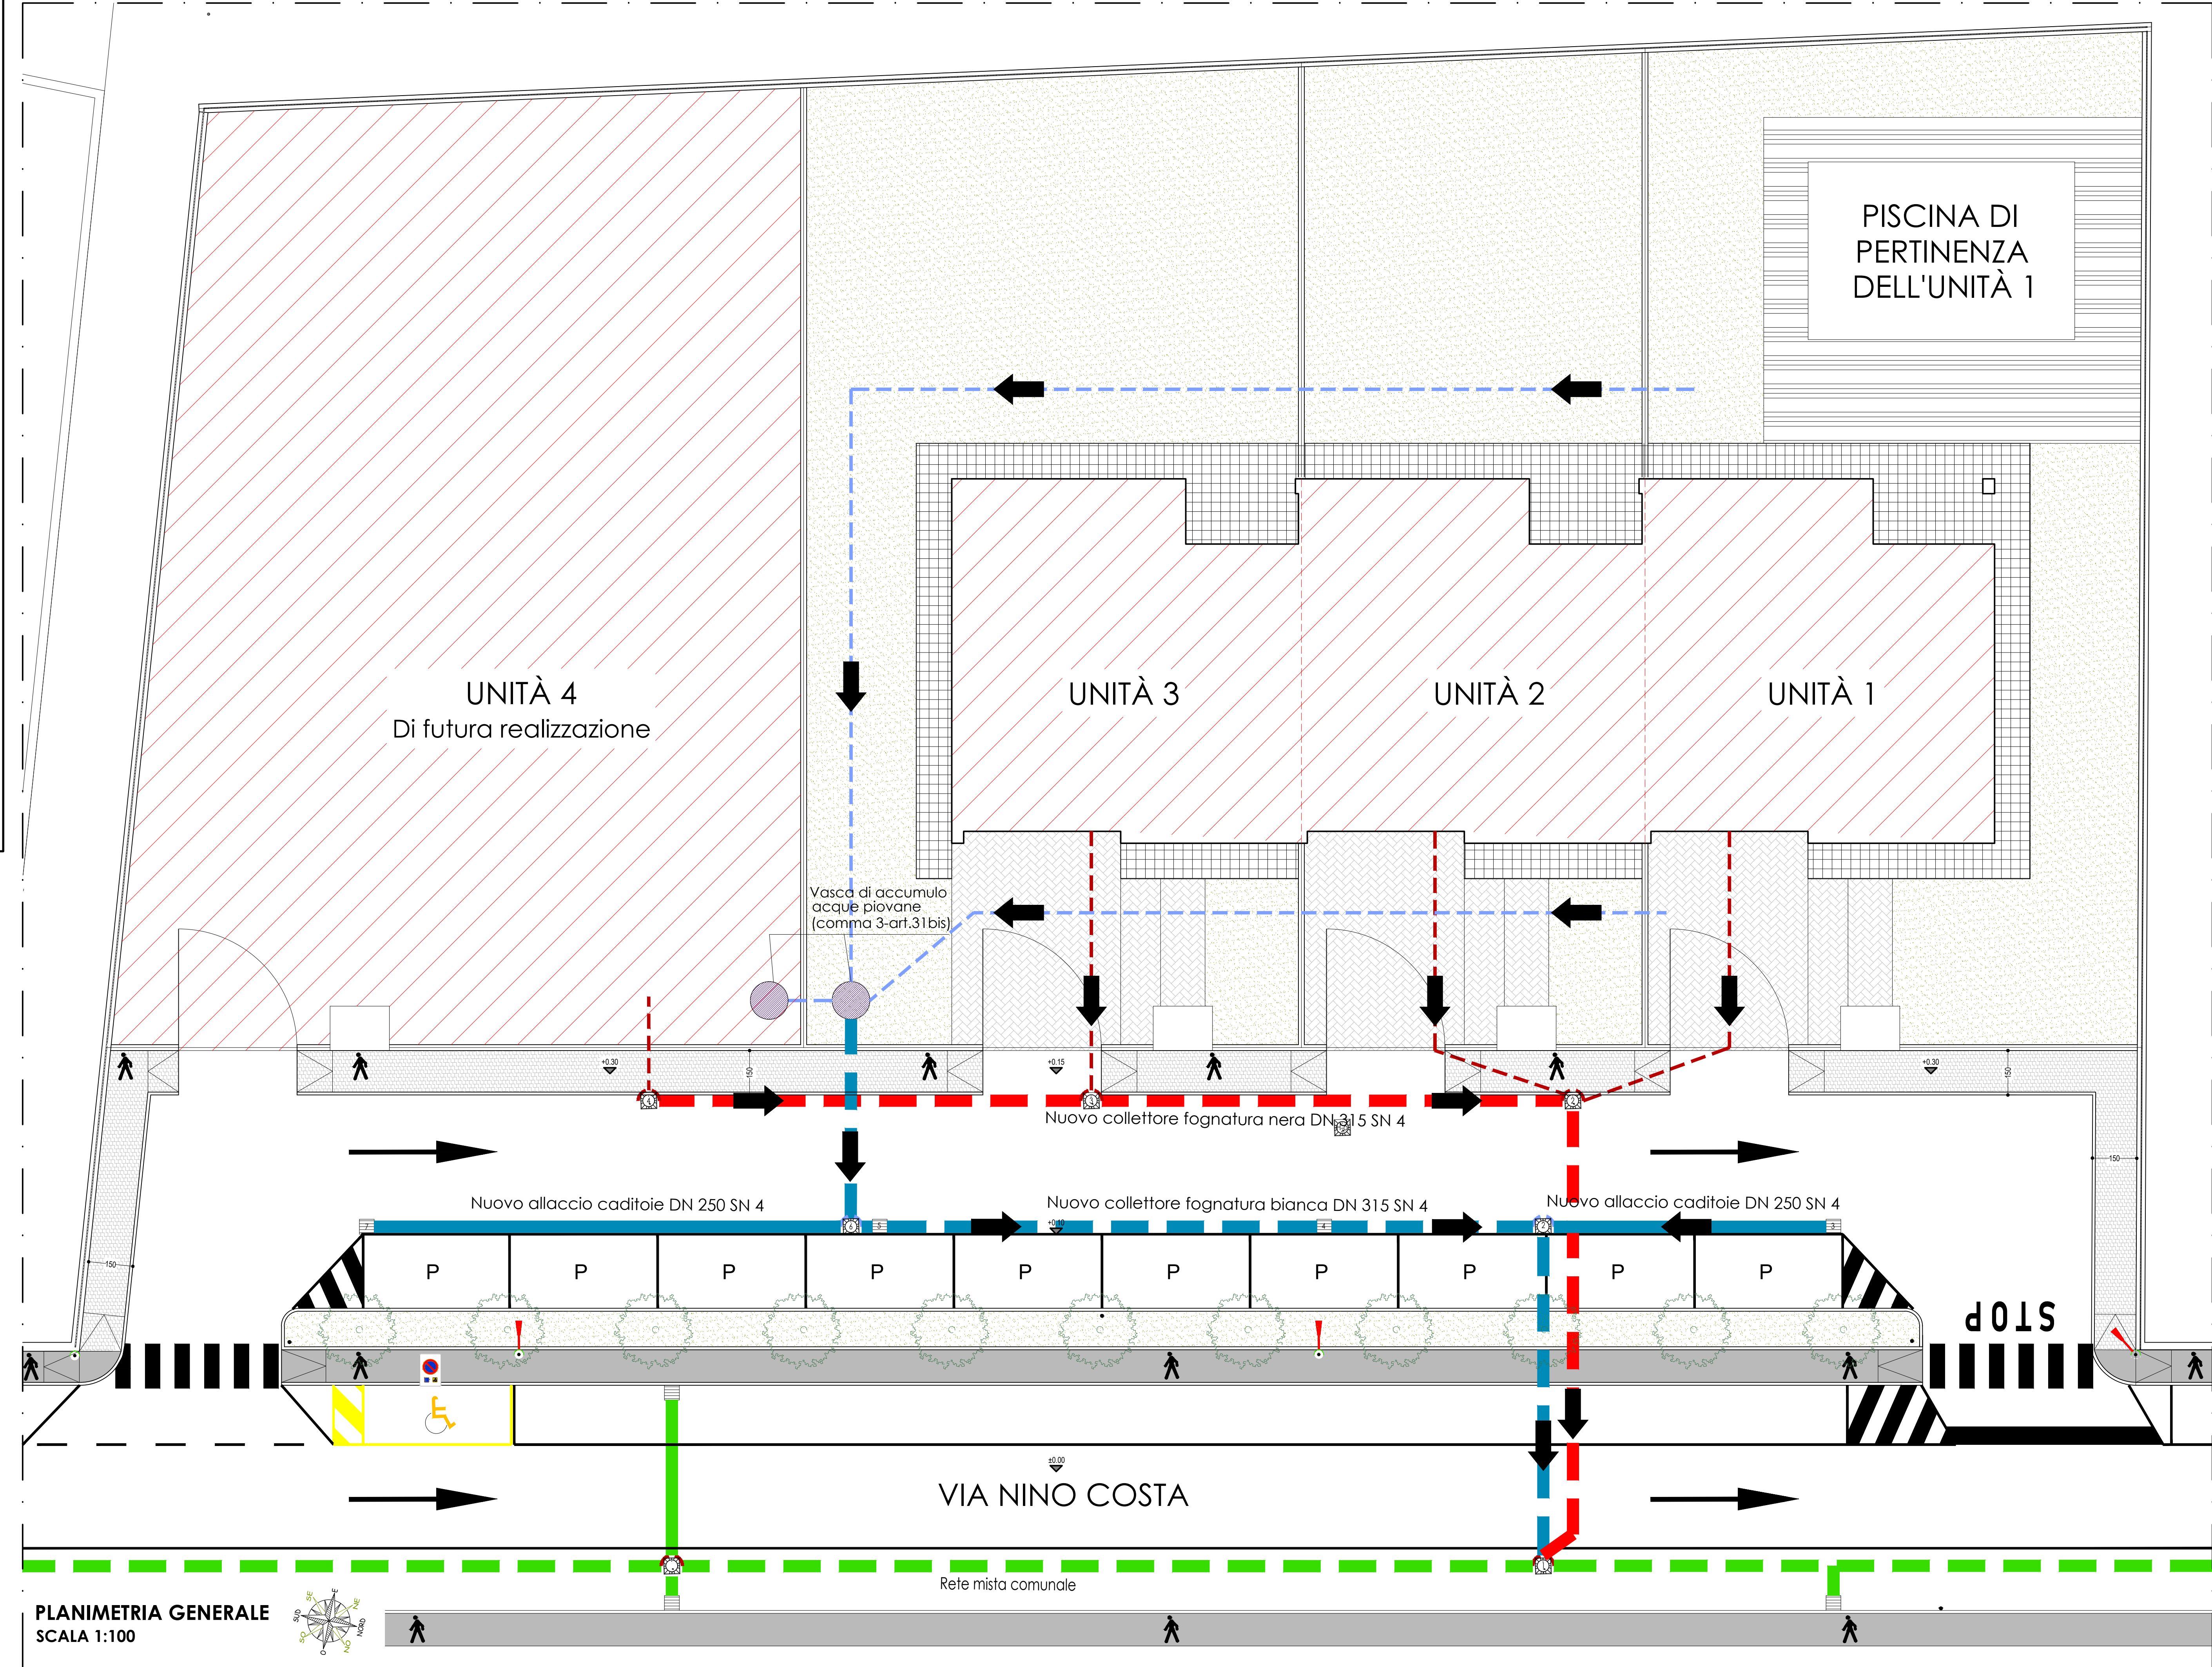


PROFILO FOGNATURA BIANCA

Tubo in PVC DN 315 - Pendenza 1,0%
TRATTO 1-2
Scala 1:200

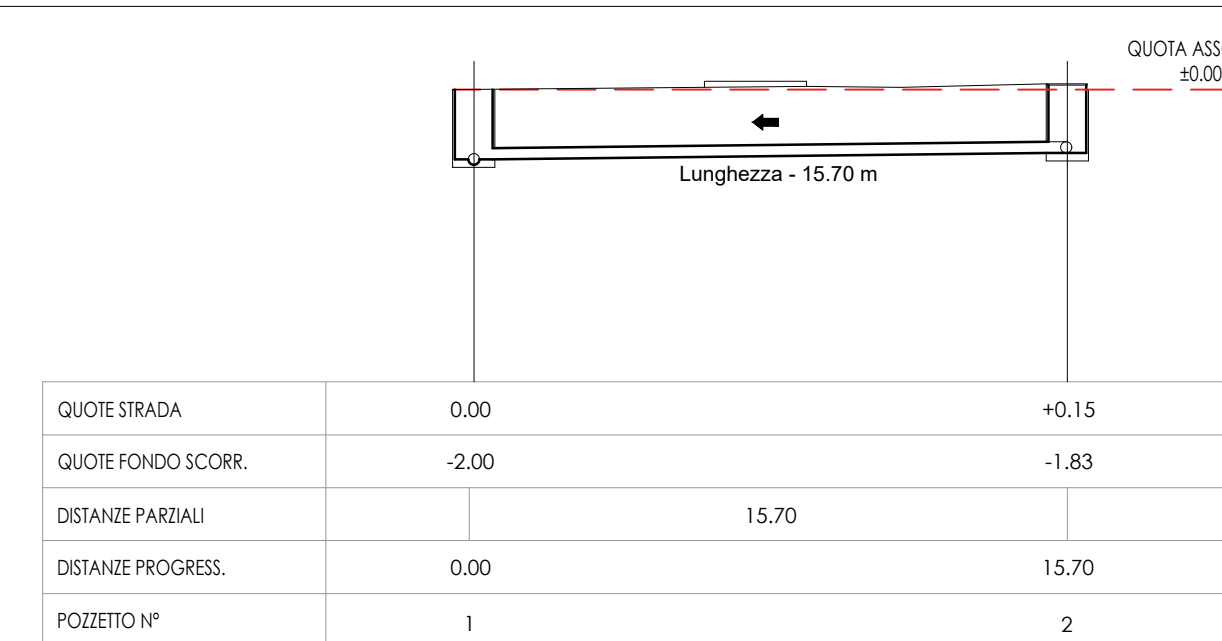


PROFILO FOGNATURA NERA

Tubo in PVC DN 315 - Pendenza 1,0%
TRATTO 1-2
Scala 1:200

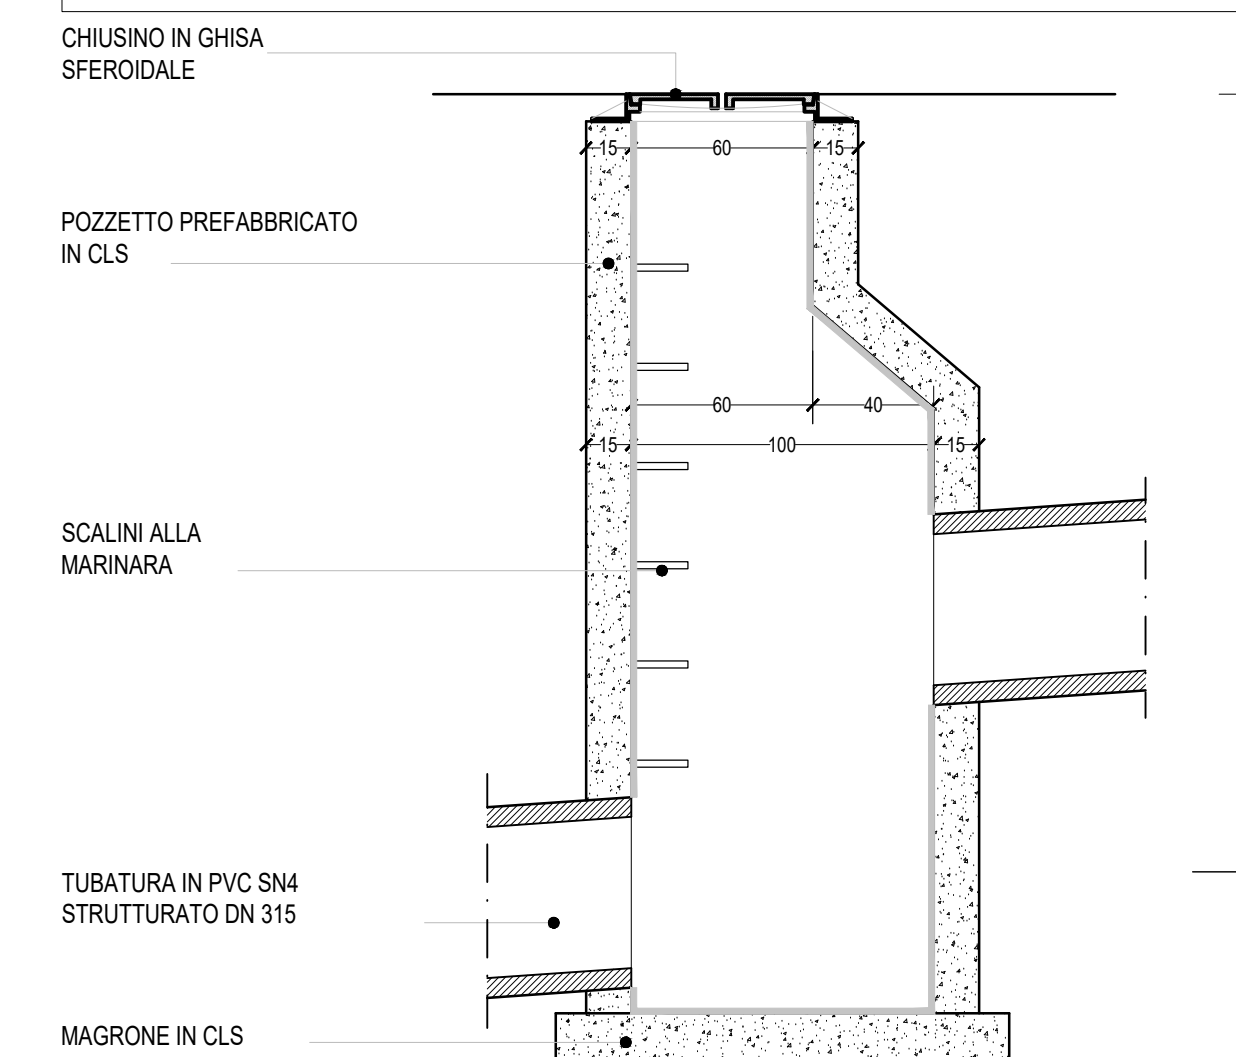


PARTICOLARE POZZETTO D'ISPEZIONE SEZIONE POZZETTI ACQUE BIANCHE Scala 1:25

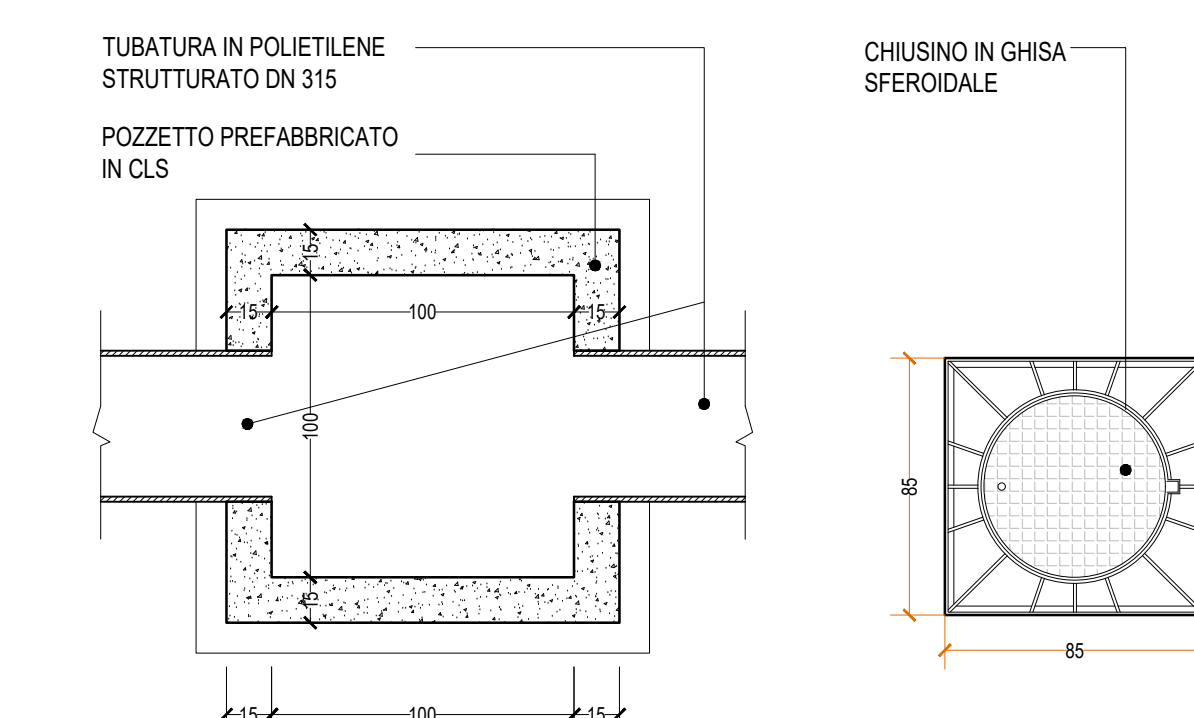

PARTICOLARE POZZETTO D'ISPEZIONE PIANTA POZZETTI ACQUE BIANCHE Scala 1:25


PROFILO FOGNATURA BIANCA IN PROGETTO

Tubo in PVC DN 315/ DN 250 - Pendenza 1,0%
TRATTO 2-7
Scala 1:200

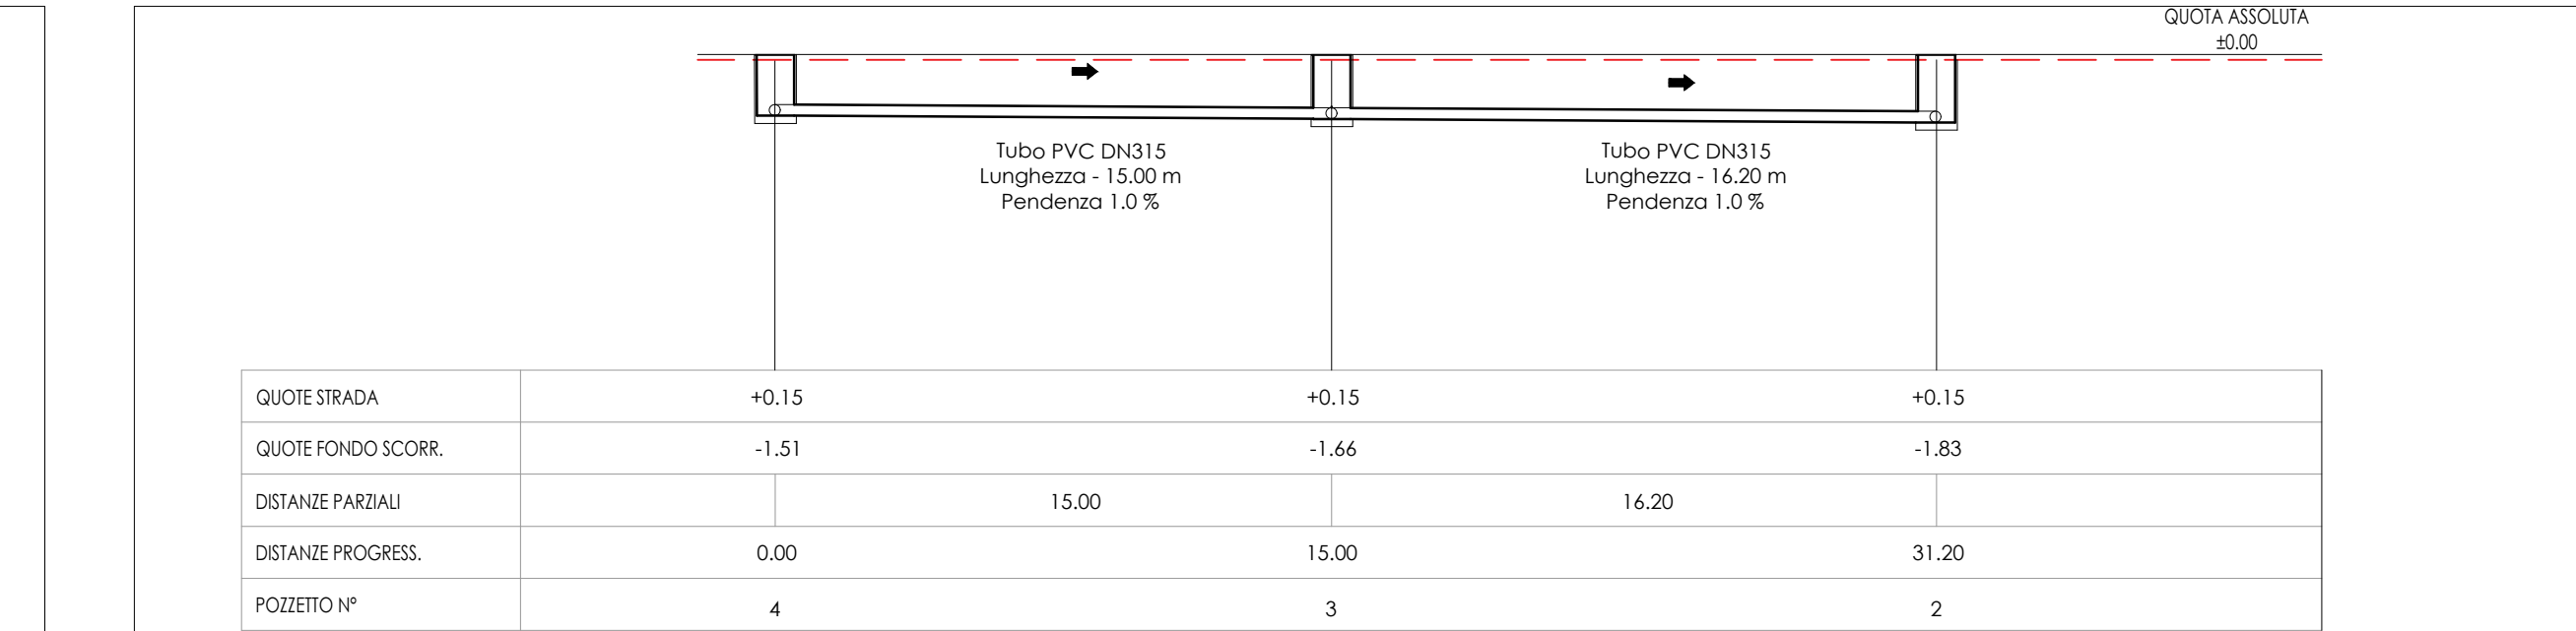


PROFILO FOGNATURA NERA IN PROGETTO

Tubo in PVC DN 315 - Pendenza 1,0%
TRATTO 2-4
Scala 1:200

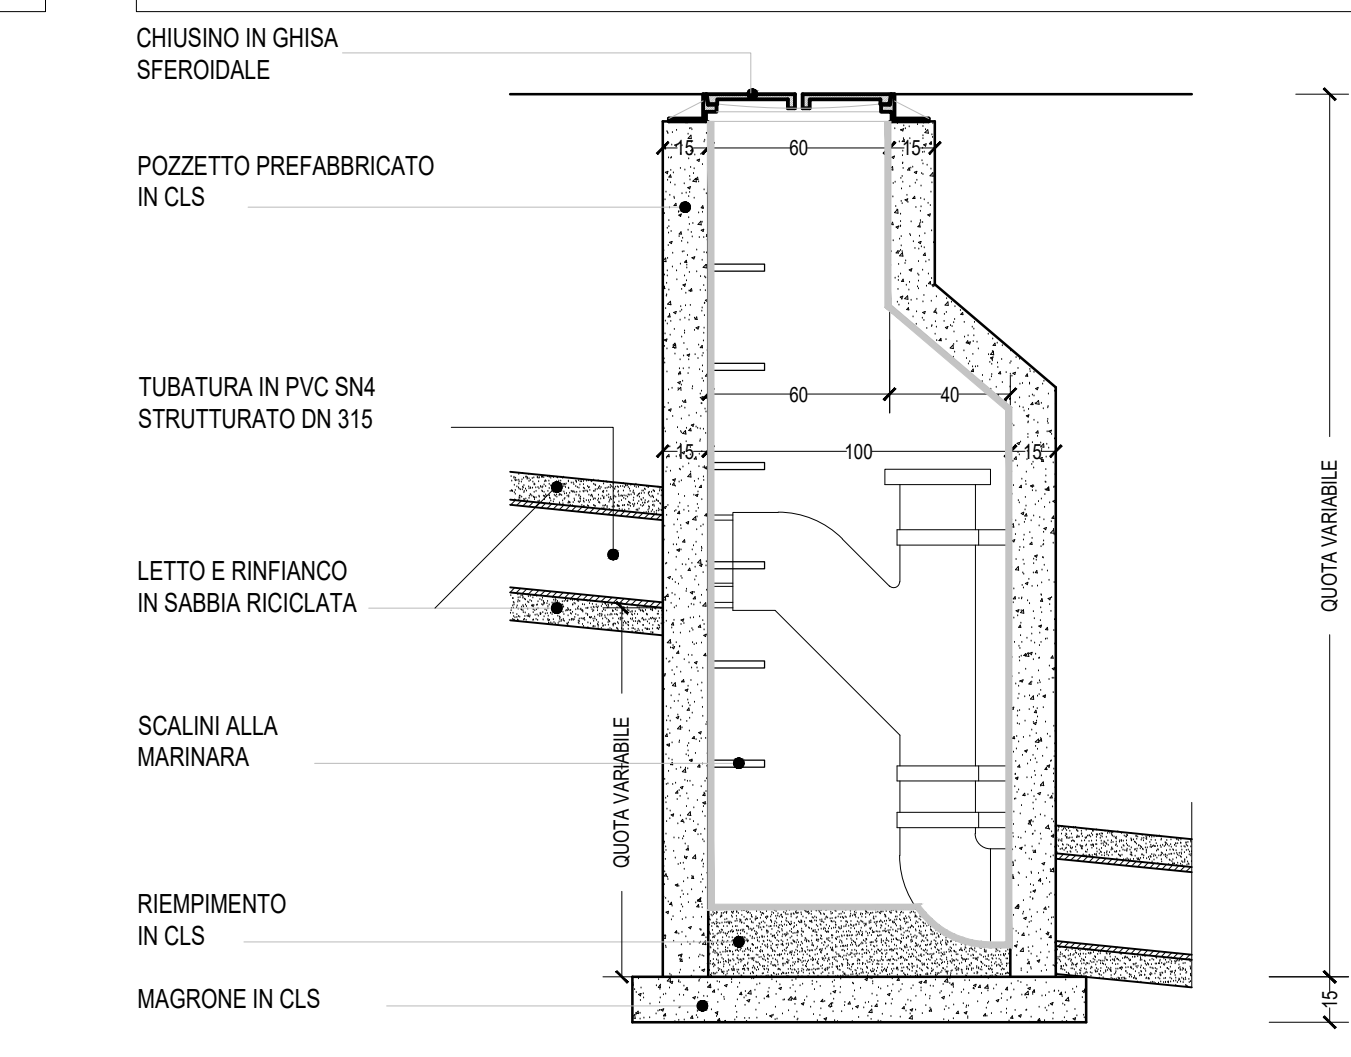


PARTICOLARE POZZETTO D'ISPEZIONE SEZIONE POZZETTI ACQUE NERE Scala 1:25

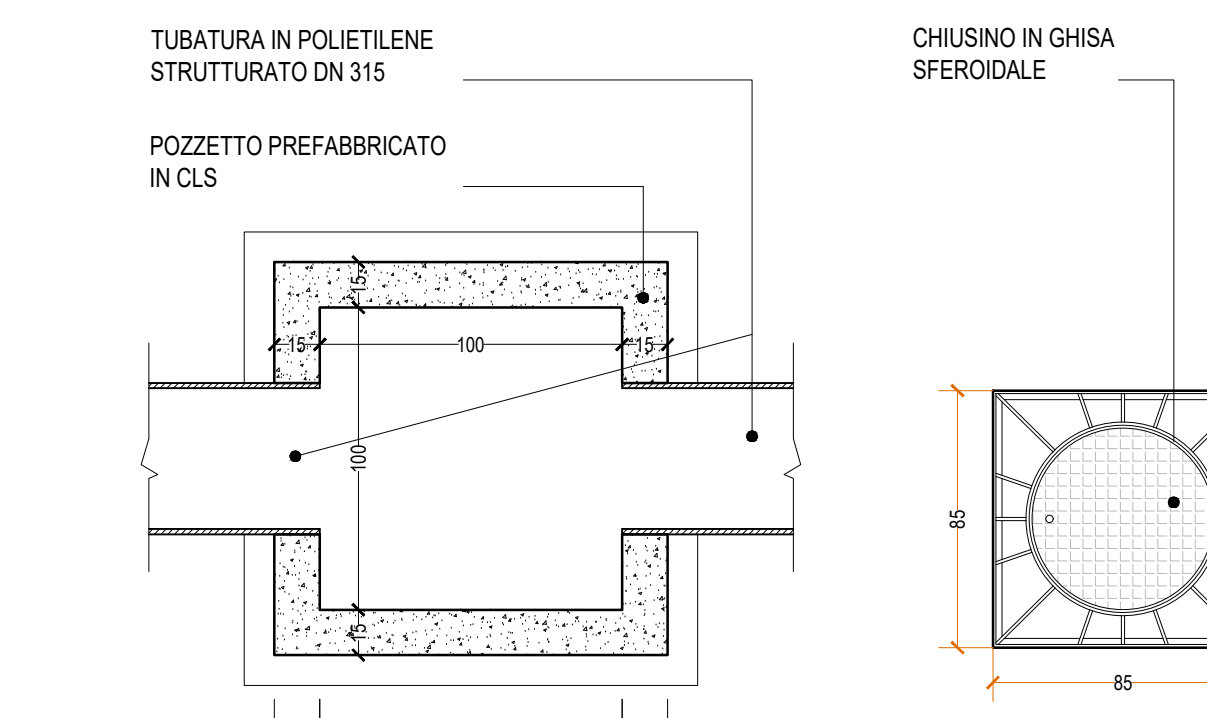

PARTICOLARE POZZETTO D'ISPEZIONE PIANTA POZZETTI ACQUE NERE Scala 1:25

PARTICOLARE CADITOIA STRADALE PIANTA E SEZIONE Scala 1:25

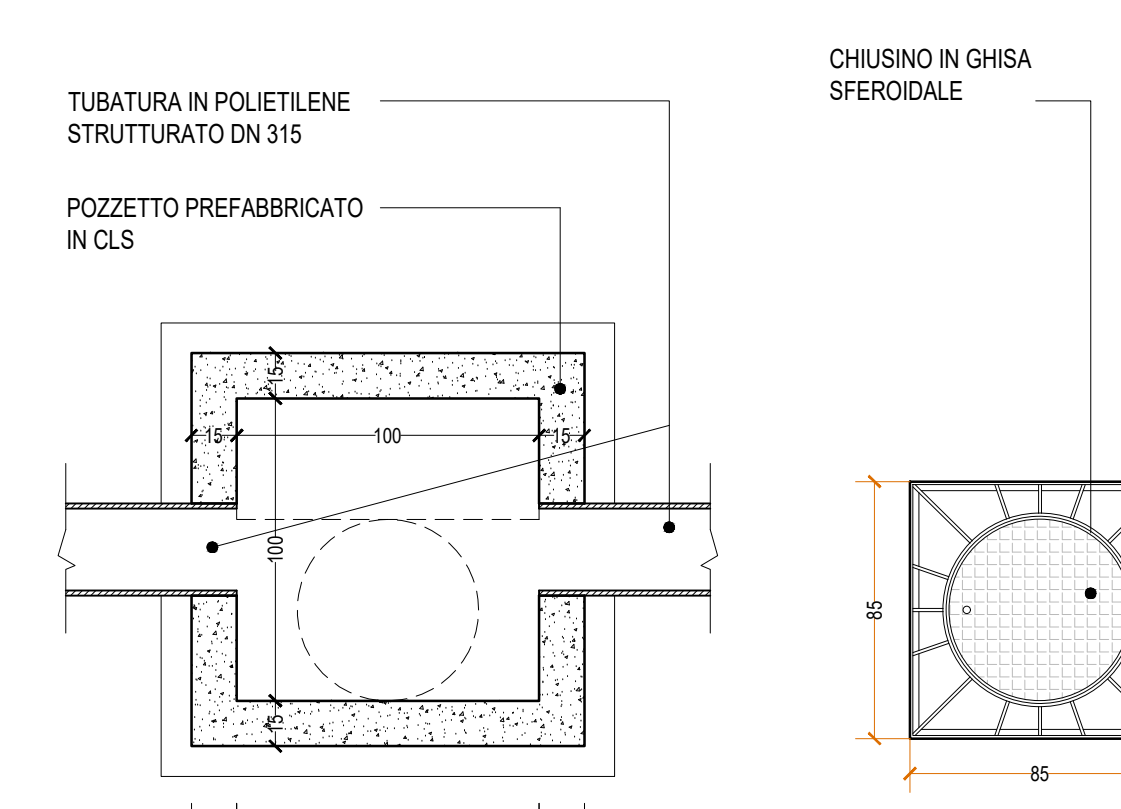

PARTICOLARE POZZETTO D'ISPEZIONE PIANTA POZZETTI ACQUE NERE Scala 1:25