

PROPRIETÀ

ROVEI Luigi Celeste
C.Fiscale : RVO LCL 55C27 G559Y

ROVEI Pierfelice
C.Fiscale : RVO LCL 55C27 G559Y

OGGETTO

PIANO DI RECUPERO PER L'ATTUAZIONE
DELL'AREA URBANISTICA "BR 1a.11.1"

LUOGO

Via Soffitti, via Gramsci - PIANEZZA

TAV 07

Progetto: urbanizzazioni

INGEGNERE

TRUCCELLI

IL TECNICO

LEGENDA

Area privata oggetto di edificazione

Area a servizi - parcheggi pubblici prevista dal P.R.G.C. - p.1a.11

Area a servizi - verde in progetto

Marciaie in progetto

Collettore fognatura nera esistente con caditoie

Collettore fognatura bianca esistente con caditoie

Collettore fognatura bianca in progetto con caditoie



Palo a tronco conico per illuminazione stradale in progetto

Palo a tronco conico per illuminazione stradale esistente


Palo a tronco conico per illuminazione stradale oggetto di spostamento

Linea di illuminazione stradale in progetto

Acquedotto esistente

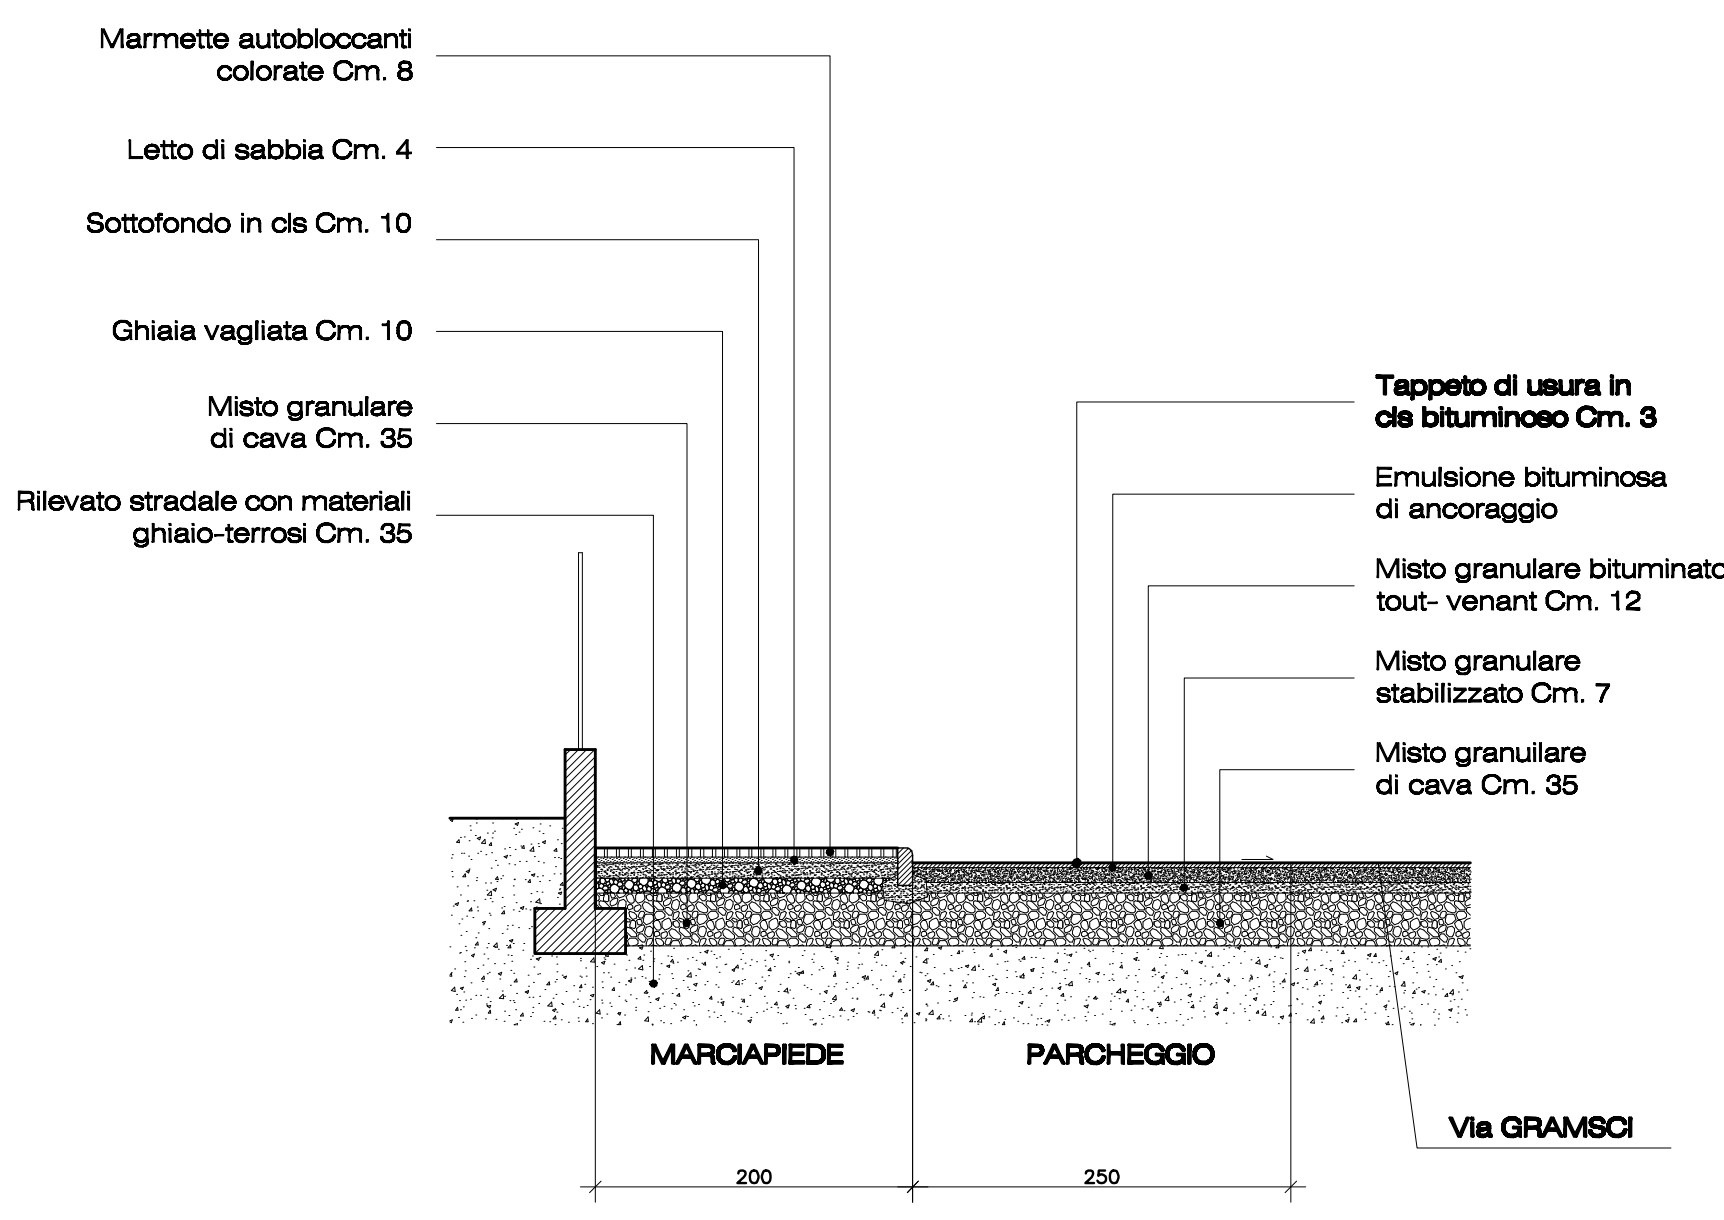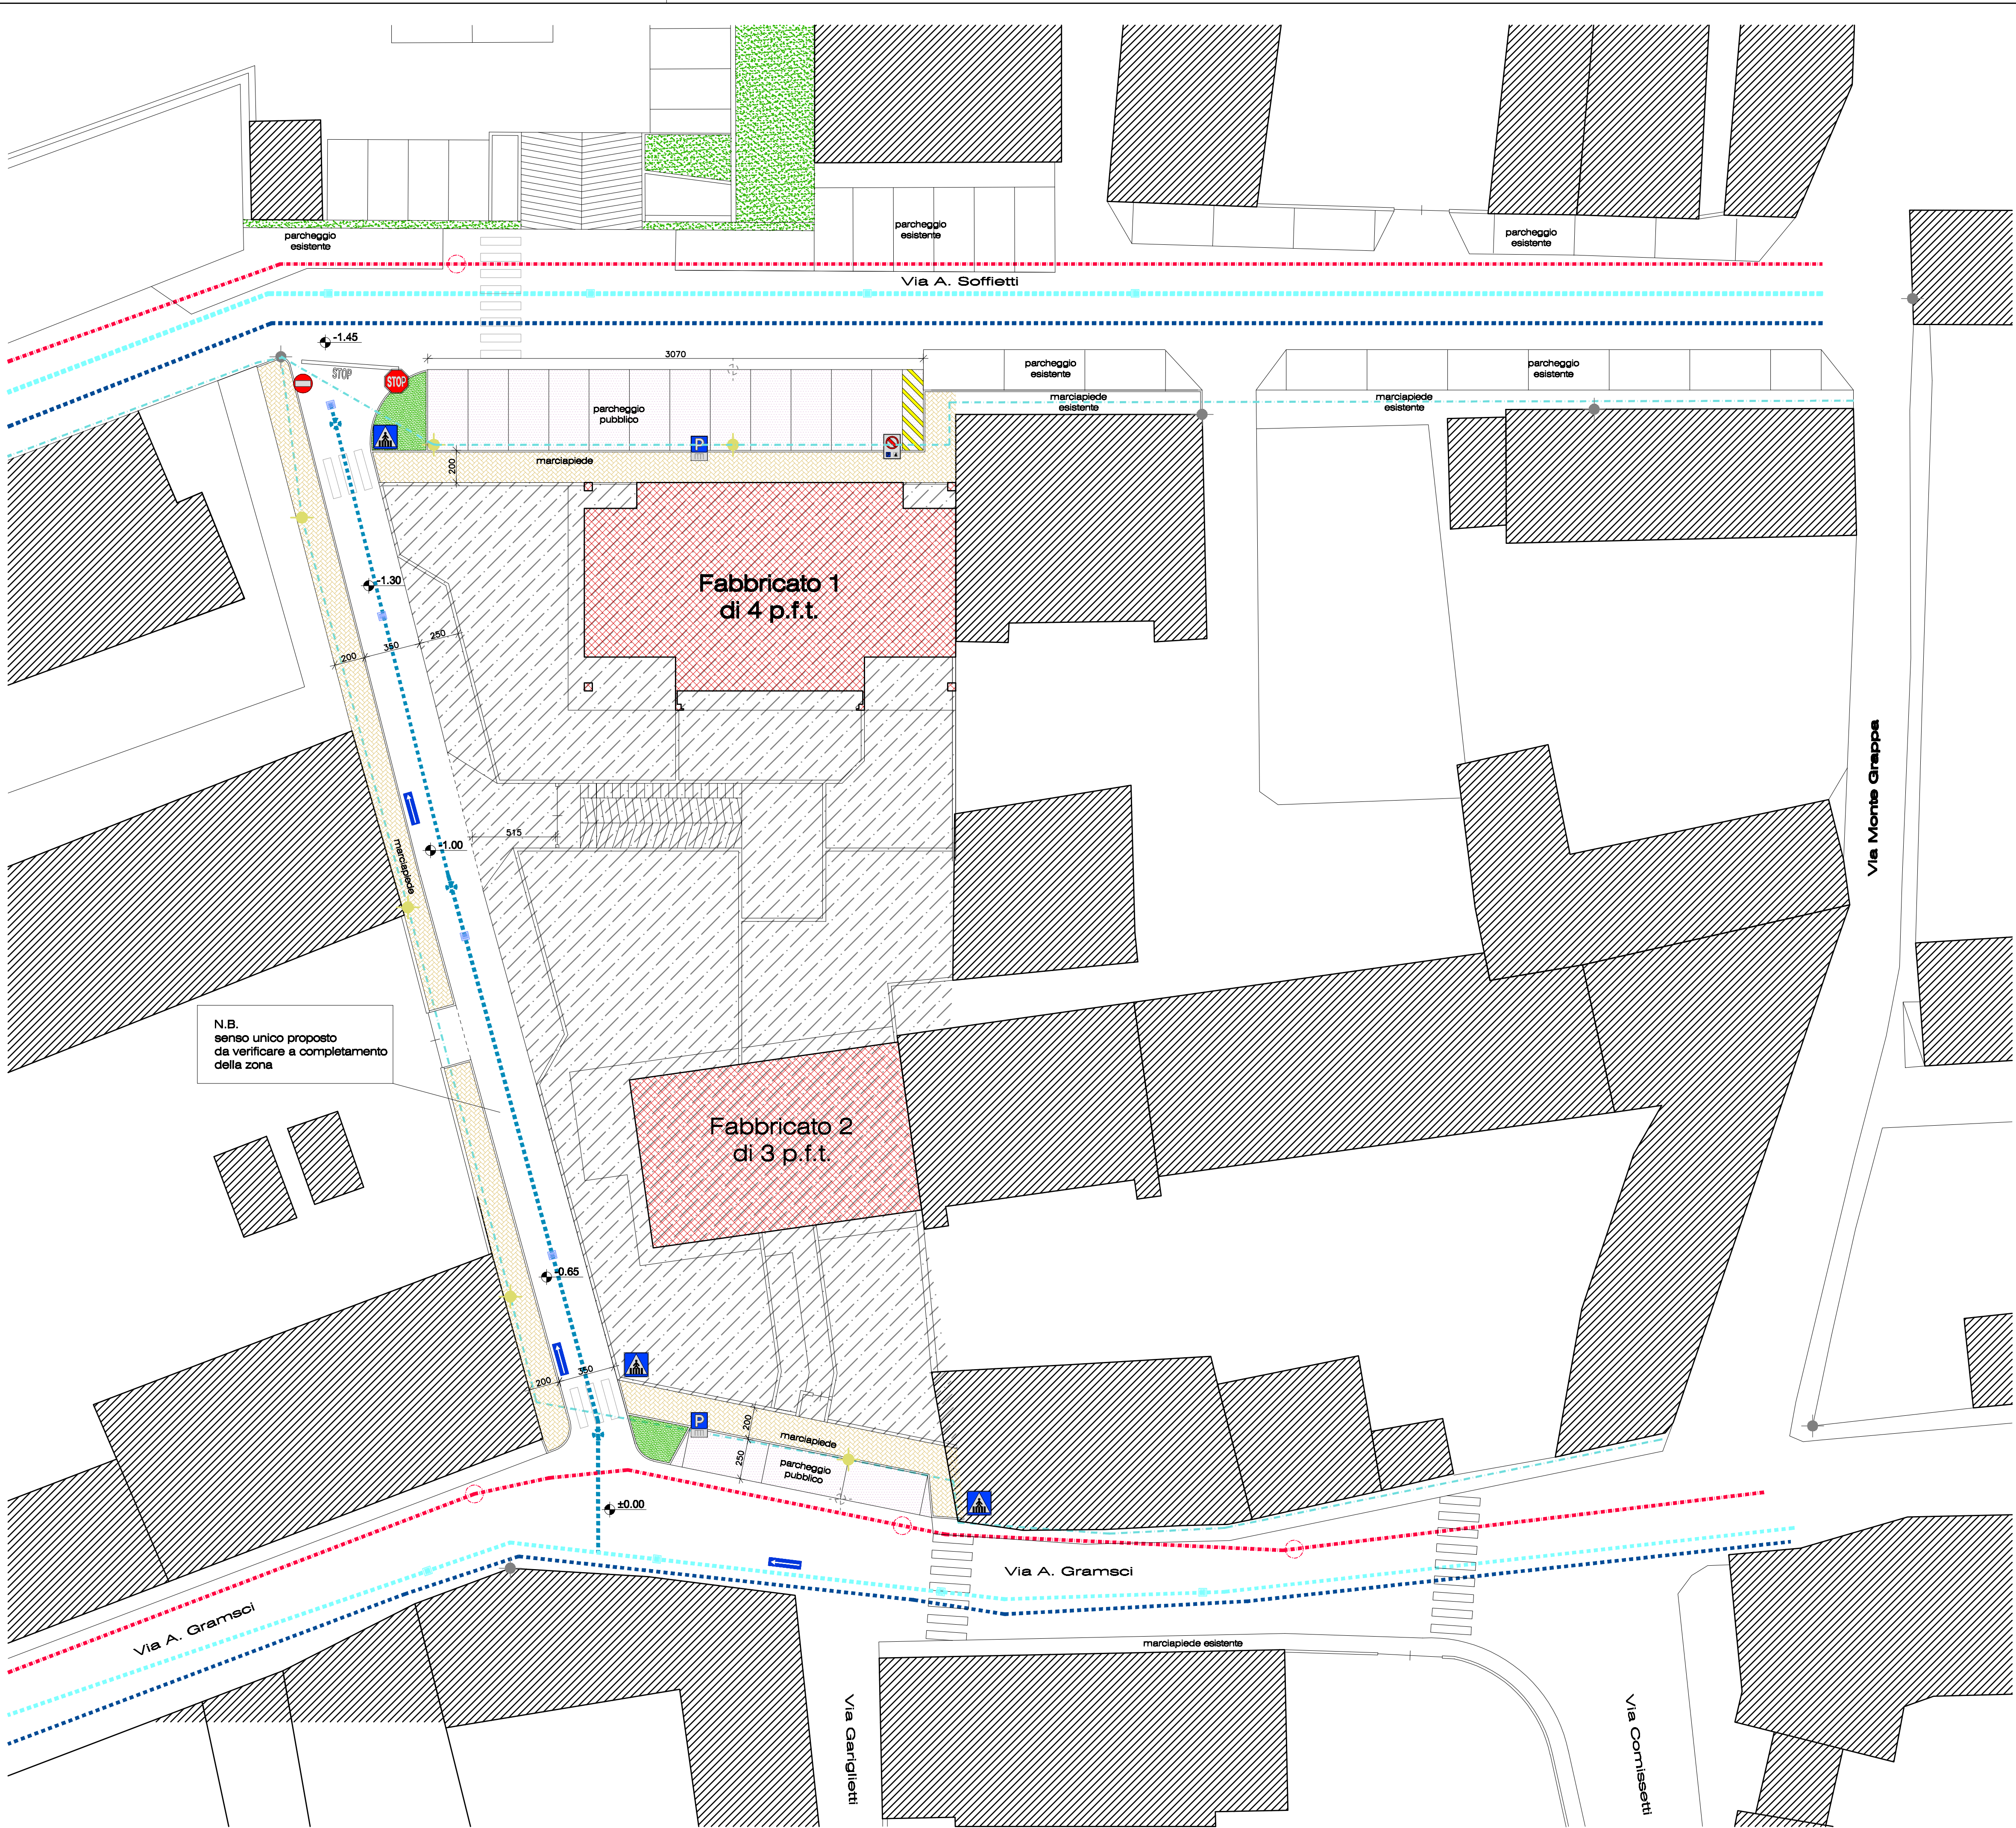

SEZIONE TRASVERSALE
Scala 1:50

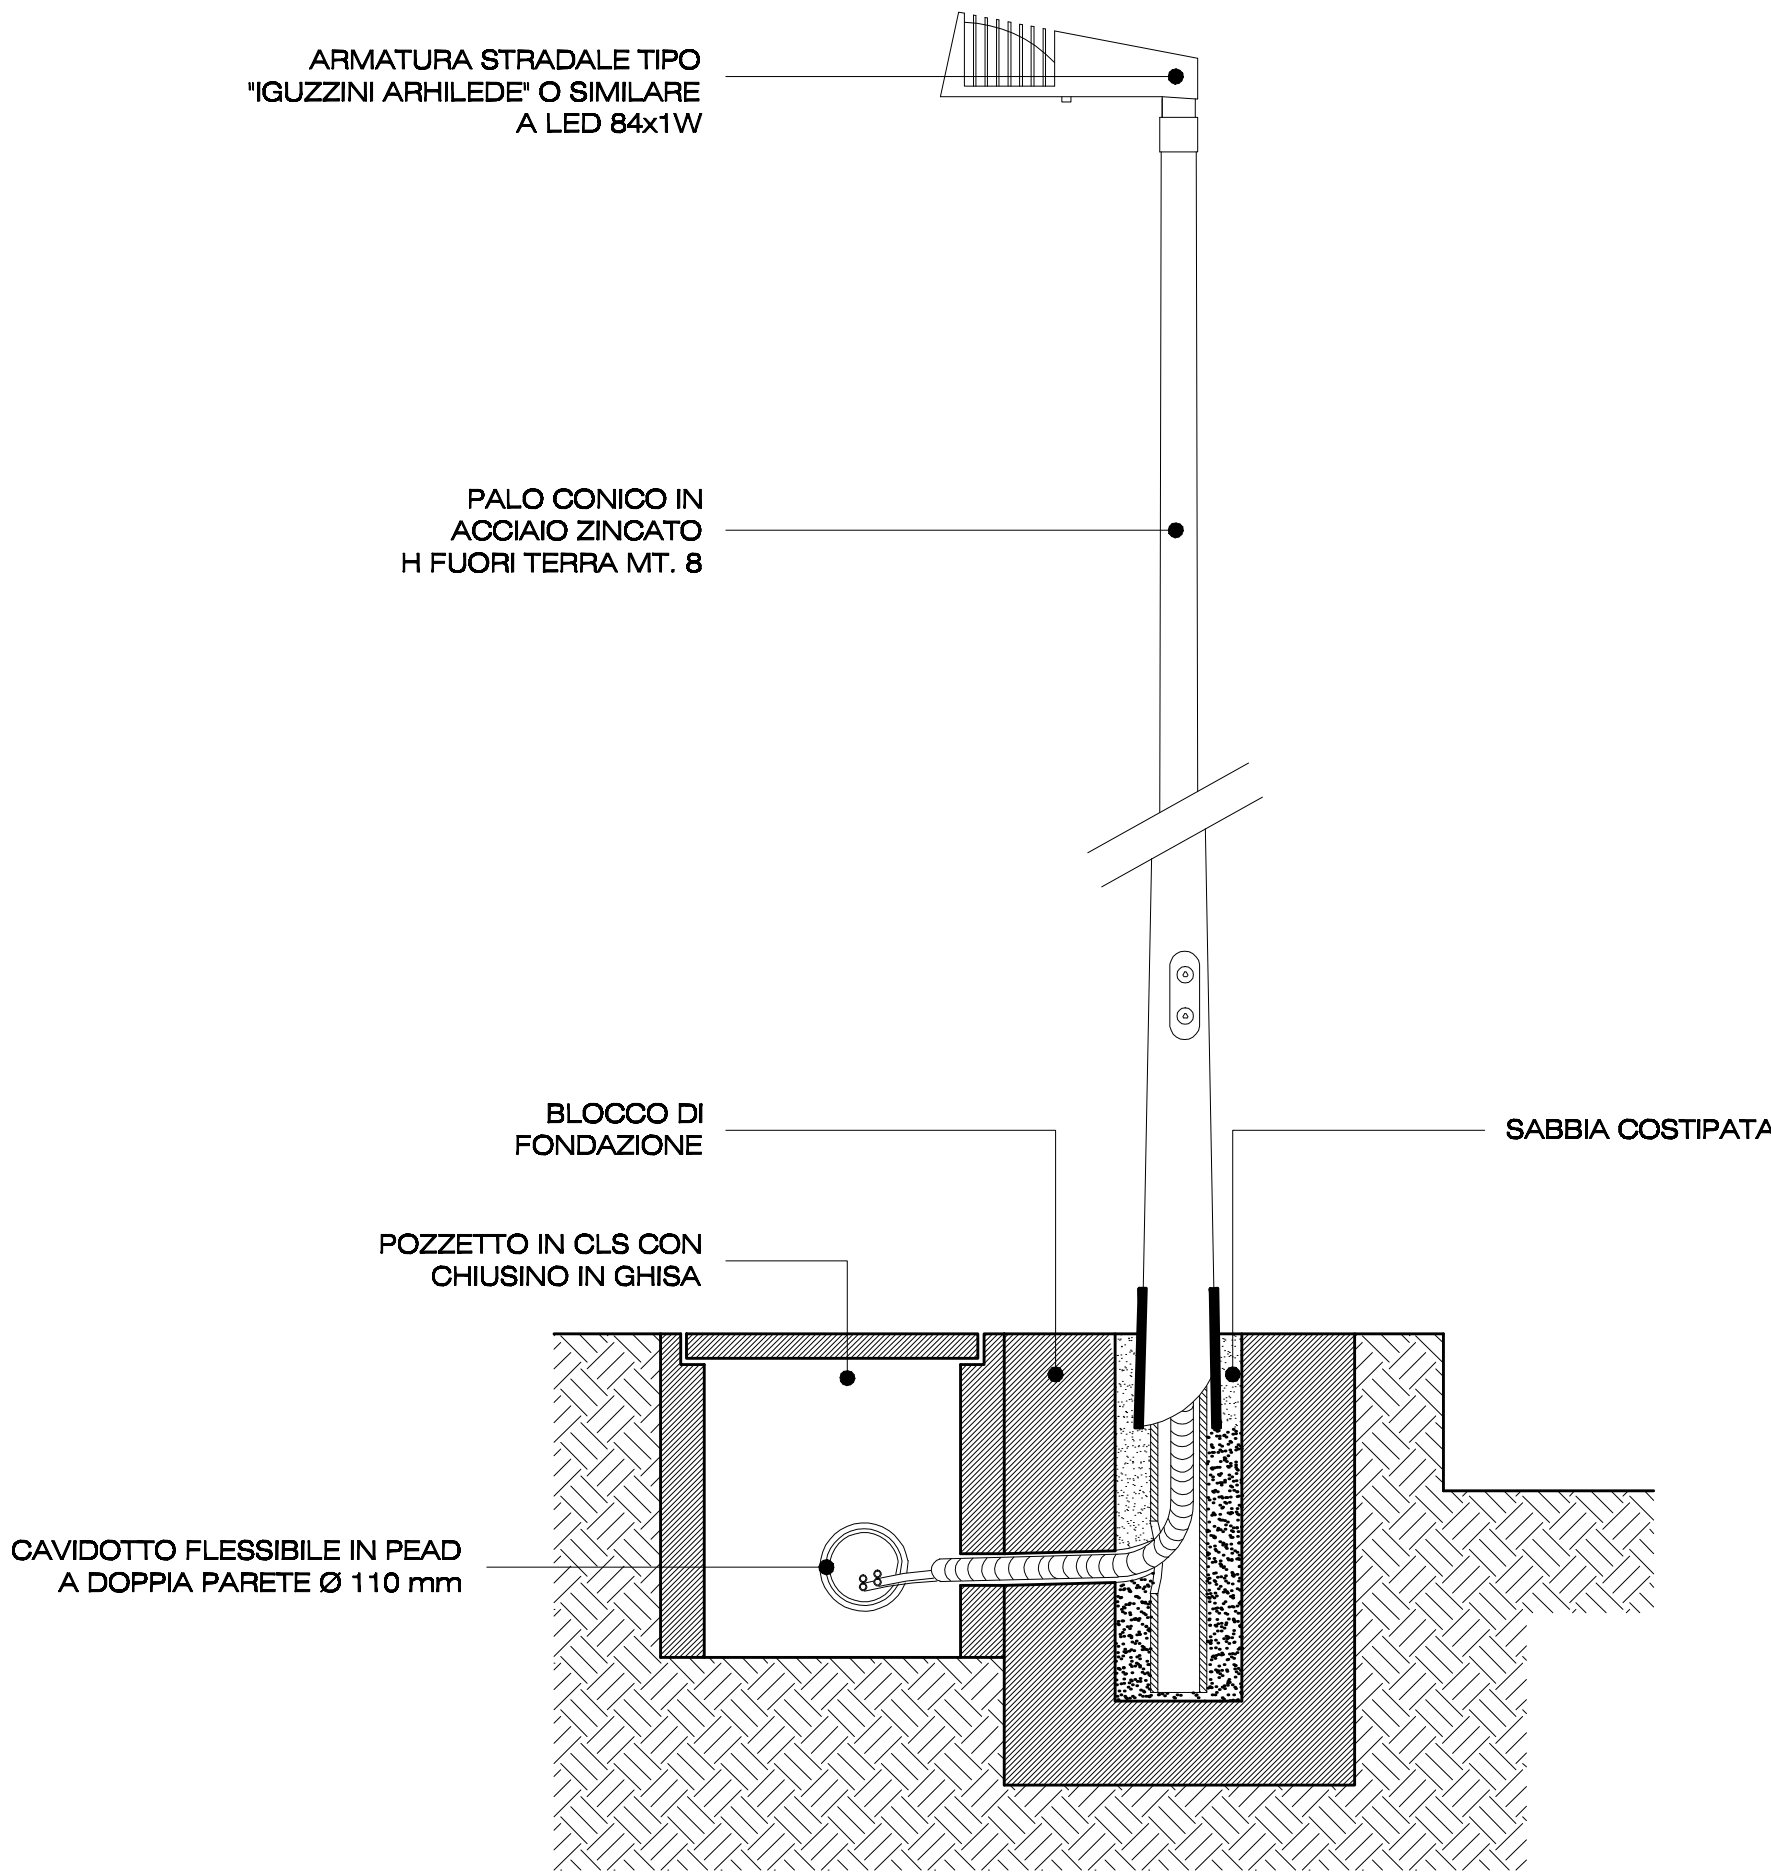

TIPOLOGIA ARMATURA SINGOLA
E POZZETTO ALLA BASE