

REGIONE PIEMONTE



COMUNE DI PIANEZZA
Provincia di Torino

PROGETTO PRELIMINARE DI
NUOVA CASERMA DEI CARABINIERI

TAV 01

Planimetria, estratti e conteggi

SCALA

-


DATA

Agg. : 29/ 10/ 2015

Agg. :

Agg. :

PROGETTISTI

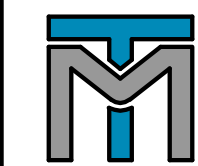

Ing. TRUCCERO Marco
Via IV Novembre, 2 bis
10044 Pianezza (TO)
P.IVA: 09749680014
Tel. 011.9674819 - 340.7906112
Email: marco.truccero@gmail.com



Giuseppe Vecchio
Via Gramsci, 43/a 10044 Pianezza (TO)
Telefax 011.9674819 Cell. 338.42.75.408
E geo.vecchio73@gmail.com
P. IVA 07099090016 C.F. VCCGPP73H11L219N


COMMITTENTE

COMUNE DI PIANEZZA
P.zza Napoleone Leumann, 1 - 10044 Pianezza (TO)
P.IVA: 01299070019

Il RUP Arch. Paolo CALIGARIS



ESTRATTO DI P.R.G.C. ADOTTATO
Scala 1:2000

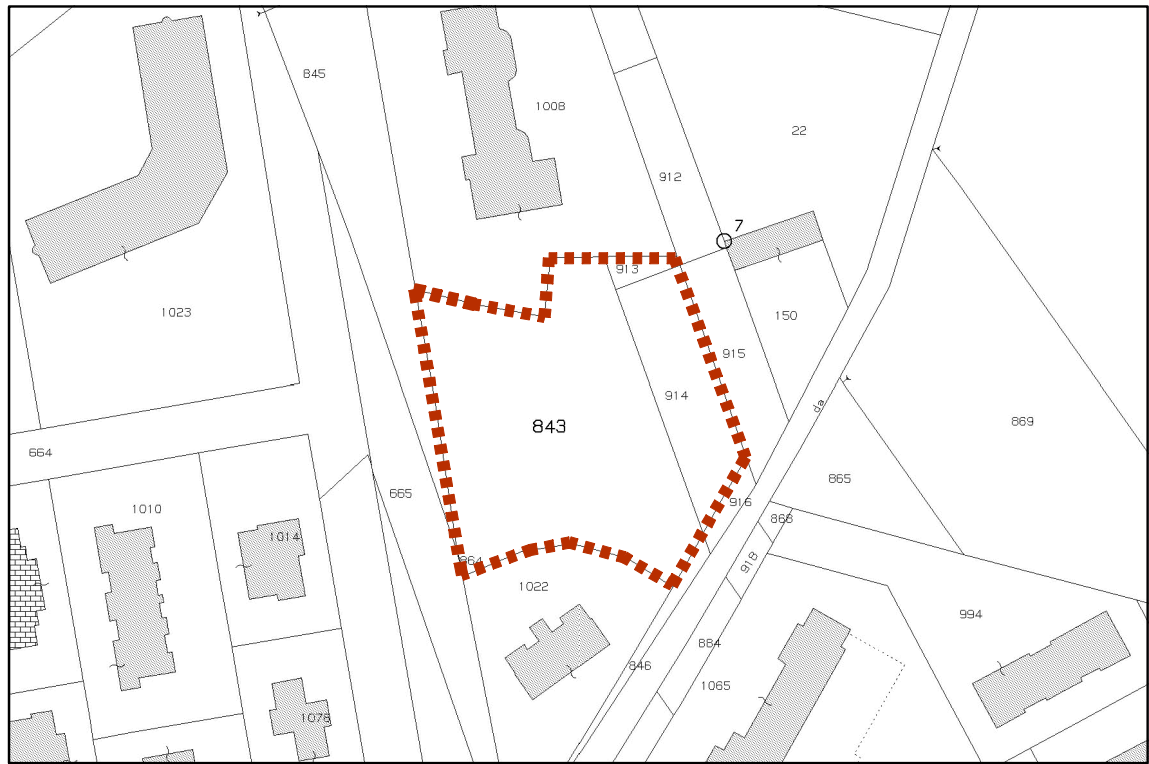

ESTRATTO DI MAPPA CATASTALE
Fg.16 - P.Ile 913-914-843-864
Scala 1:1500

SUPERFICIE LOTTO:
Fg.16 - P.Ile 913
Fg.16 - P.Ile 843
Fg.16 - P.Ile 914
Fg.16 - P.Ile 864


MQ. 61.00
MQ. 2335.00
MQ. 586.00
MQ. 1.00
MQ. 2983.00

S.U.L. IN PROGETTO:
S.U.L. piano terreno :
S.U.L. piano primo :
S.U.L. piano secondo :

MQ. 508.75
MQ. 245.15
MQ. 245.15
MQ. 999.05



VISTA AEREA CON INQUADRAMENTO DEL LOTTO

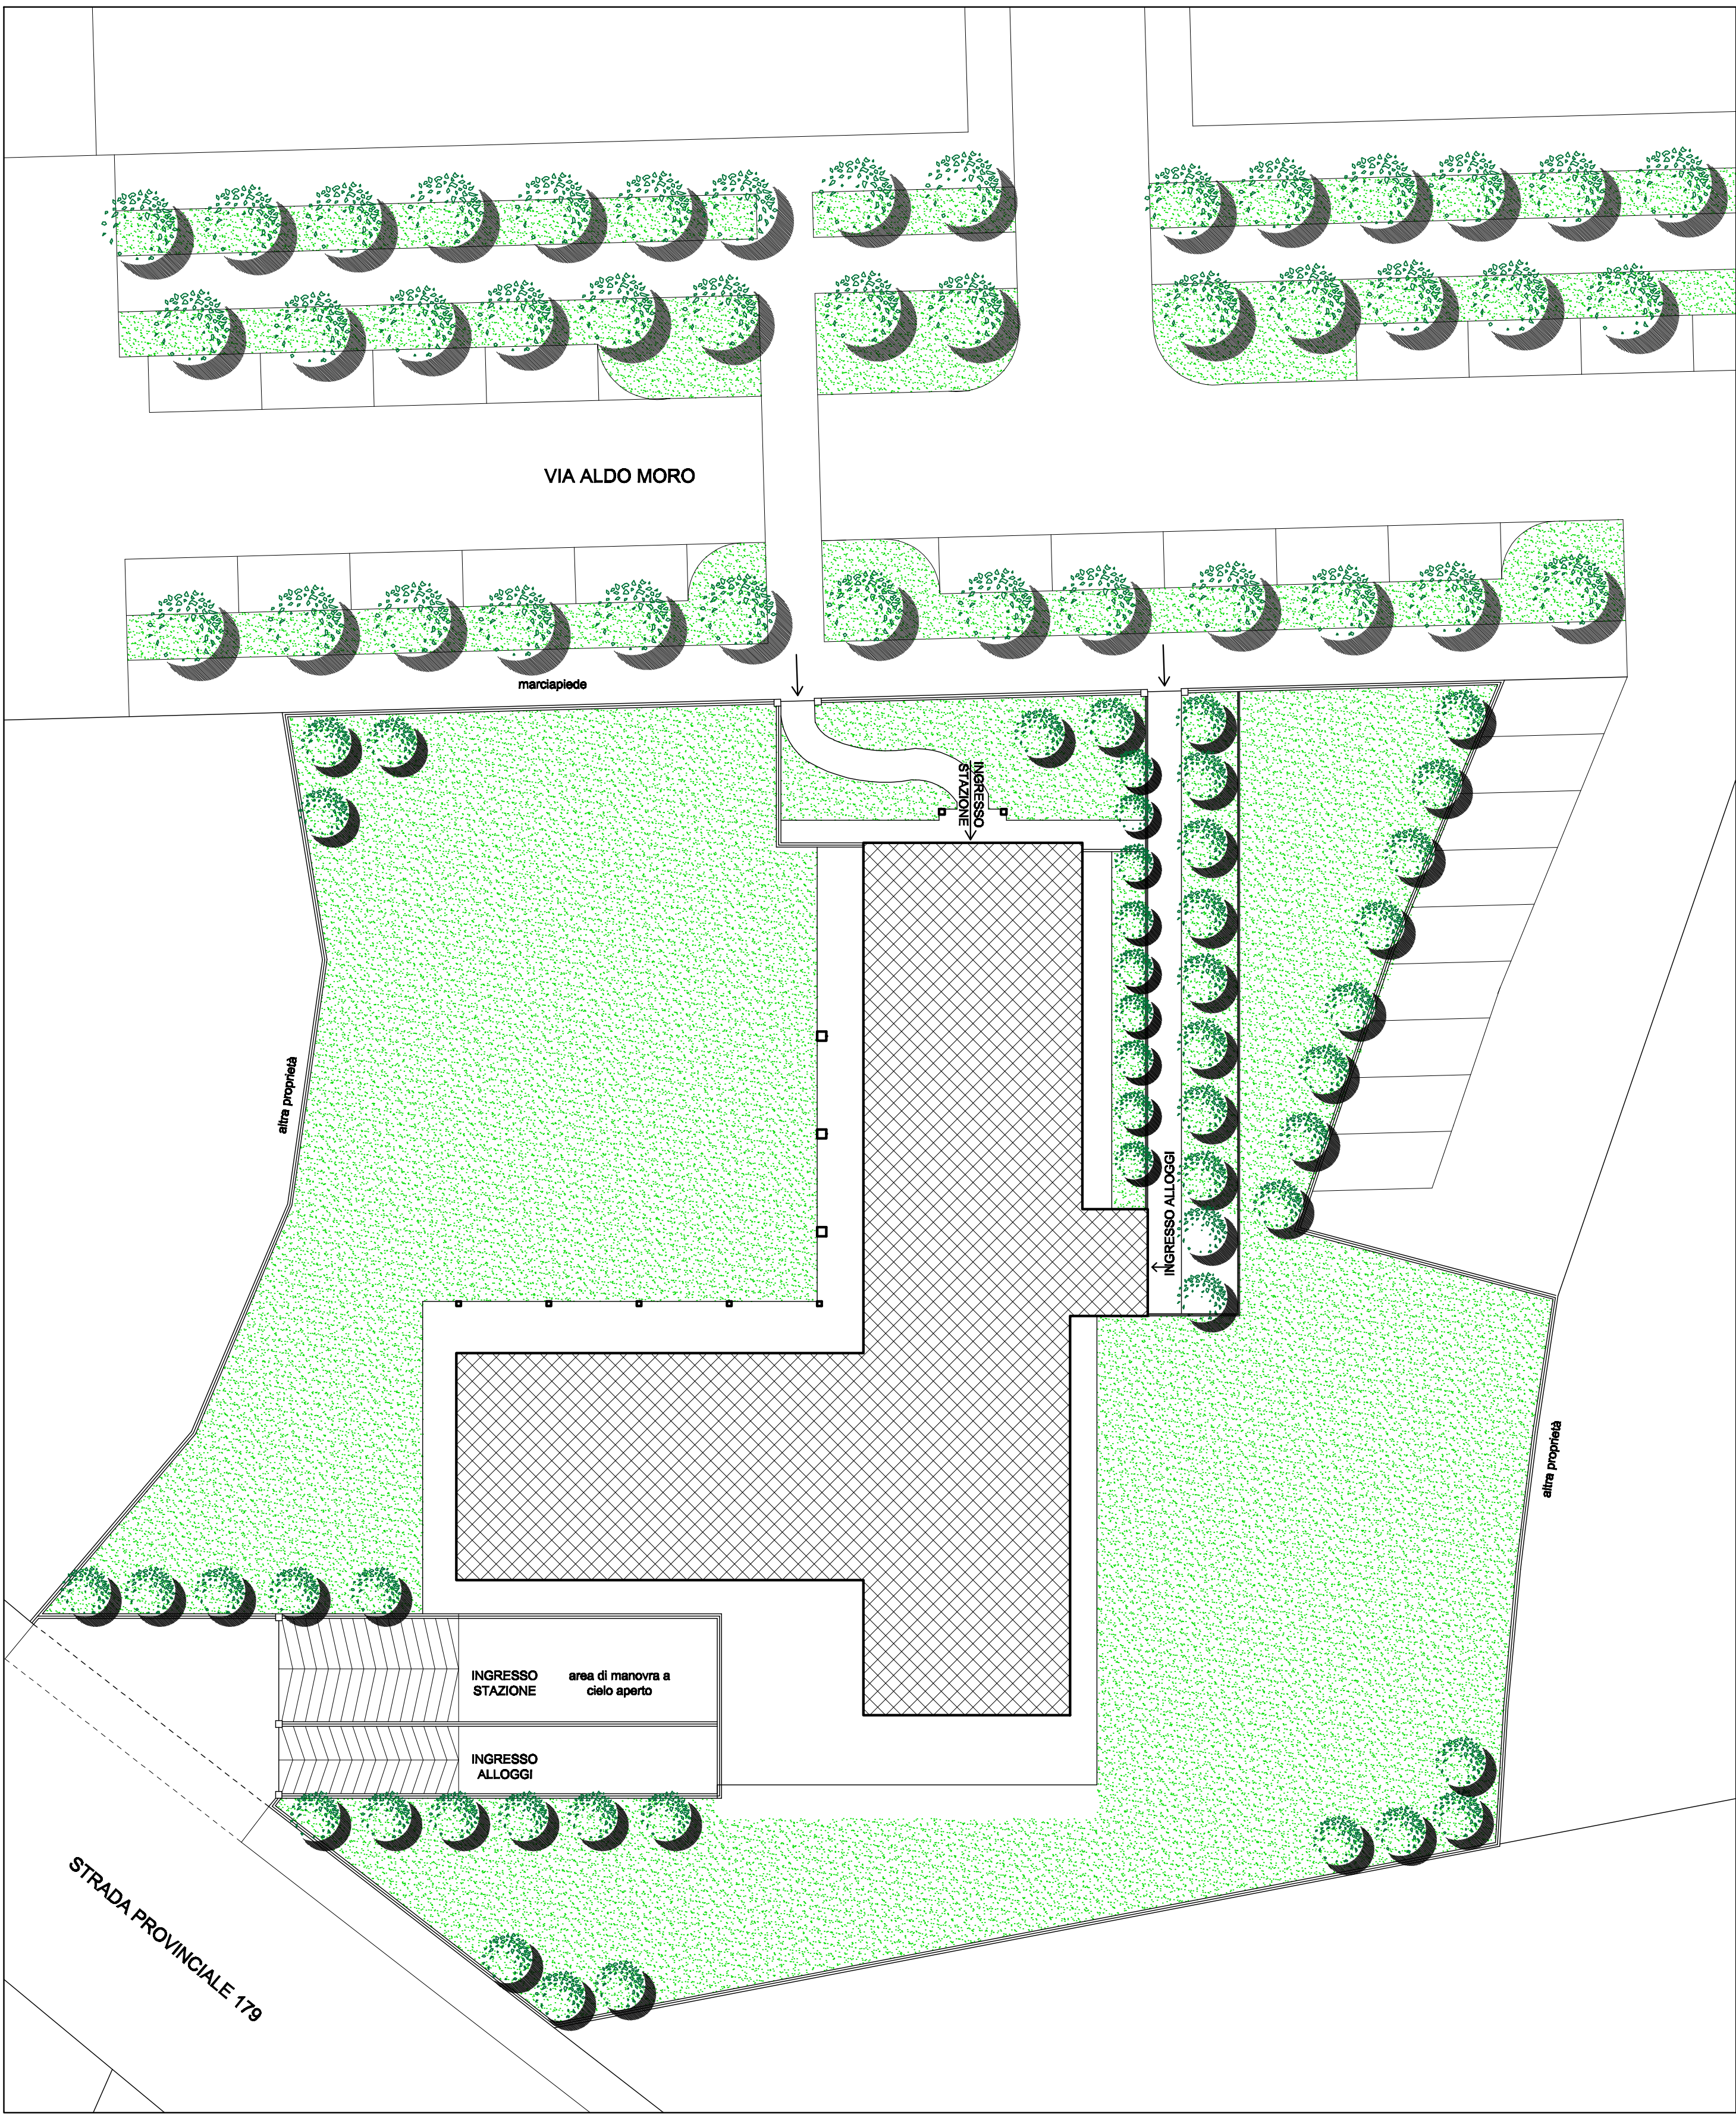

PLANIMETRIA IN PROGETTO
Scala 1:200

